
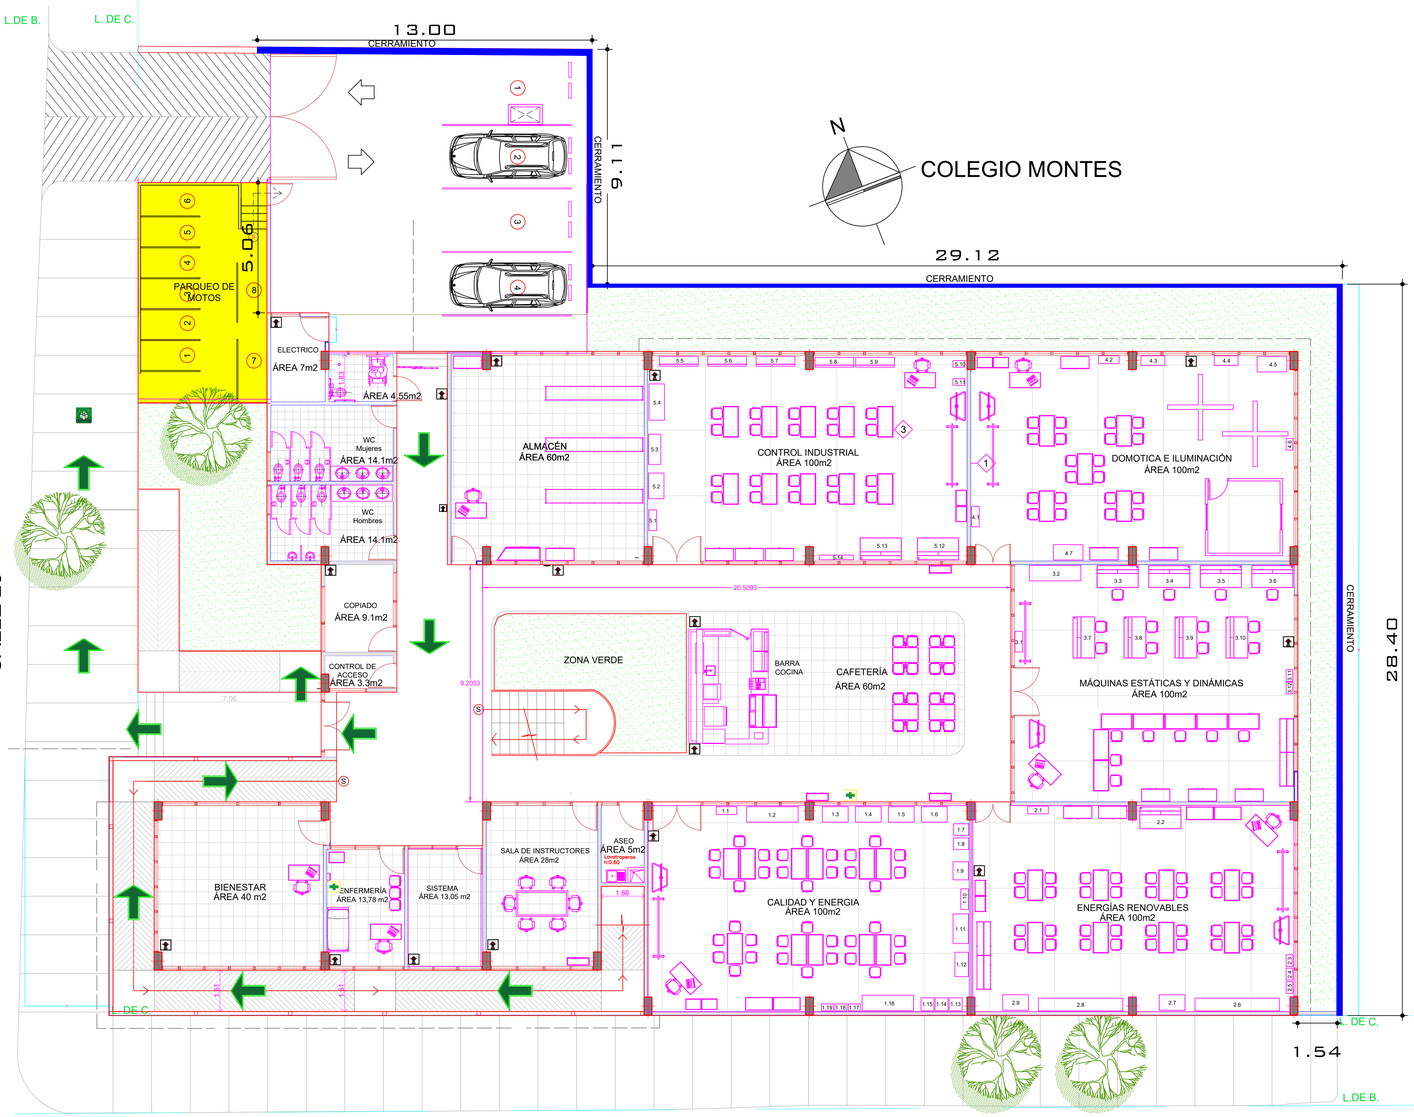


PLANOS - PRIMER NIVEL

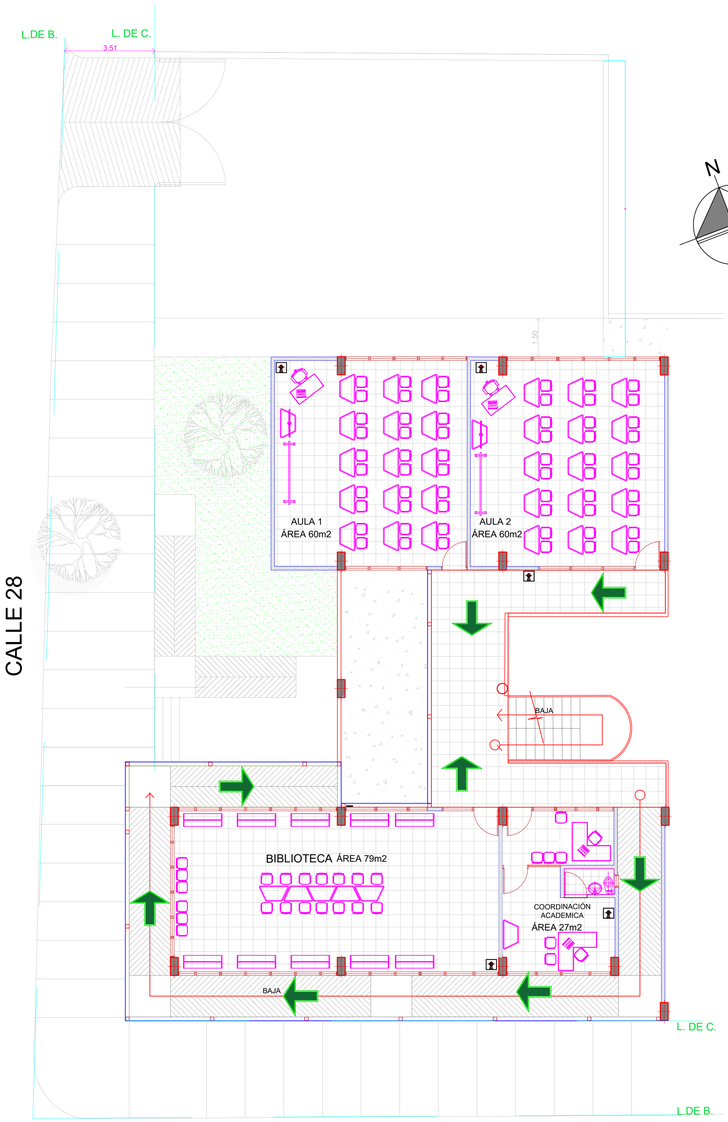

PLANOS - SEGUNDO NIVEL


CONVENCIONES

- CERRAMIENTO
- PARQUEADERO DE MOTOS

CALIDAD Y ENERGIA	ENERGÍAS RENOVABLES	MÁQUINAS ESTÁTICAS Y DINÁMICAS	DOMOTICA E ILUMINACIÓN	CONTROL INDUSTRIAL
1.1 Tablero himel	2.1 Tablero himel	3.1 Tablero himel	4.1 Tablero himel	5.1 Tablero himel
1.2 Banco de control de motores	2.2 Banco de electrotecnia	3.2 Banco de motores lab-volt	4.2 Banco didáctico de inmótica	5.2 Planta de procesos
1.3 Banco didáctico para régimen neutro	2.5 - 2.4 - 2.3 Maleta de control industrial	3.3 hasta 3.10 Banco de electrotecnia	4.3 - 4.4 Banco didáctico de iluminación	5.3 Banco de control de torque
1.4 Banco de coordinación de protecciones	2.6 Laboratorio de energía-solar	3.12 - 3.11 Maleta de control industrial	4.5 Banco de gestión de la iluminación	5.4 Banco de motores lab-volt
1.5 Banco para compensación de energía reactivada	2.9 - 2.7 Maletas solares		4.6 Maleta de control industrial	5.5 hasta 5.9 Banco de accionamiento
1.6 Banco didáctico de armones	2.8 Laboratorio de energía-hibrido		4.7 Banco inmótica	5.10 - 5.11 Maleta de control industrial
1.7 Banco de resistencia				5.12 - 5.13 Banco de electrotecnia
1.8 Banco de inductancia				5.14 Tablero de variación de velocidad
1.9 Banco de puesta a tierra				
1.10 Tablero de carga electro lumínica				
1.11 Tablero de transferencia				
1.12 Banco de selección de protecciones				
1.15 - 1.14 - 1.13 Cofre para transformador				
1.16 Banco de armónicos				
1.19 - 1.18 - 1.17 Maleta de control industrial				

SENA	PRESENTÓ: ARQ. EDUARDO GOMEZ PEÑA MP: 0870246970 ATL PROYECTÓ: ARQ. EDUARDO GOMEZ PEÑA MP: 0870246970 ATL	DIBUJÓ: ARQ. MARIA ISABEL ABUCHAR SIERRA MP - A2752019 - 1143398038 BOL REVISÓ: YANINA TELLEZ DAU	APROBÓ: YANINA TELLEZ DAU	MODIFICACIONES I II III IV V	PROYECTO: UBICACIÓN DEL CERRAMIENTO Y ADECUACIÓN PARQUEO DE MOTOS DE LA SEDE DE ENERGIA DEL BARRIO MONTES QUE PERTENECE	TITULO: PLANO ARQUITECTONICO SEDE ENERGIAS, BARRIO MONTES	ESCALA: 1:100 FECHA: MARZO 2025	PLANO01 DIRECCIÓN: Cra 23 - Calle 28 Esquina, Barrio Montes,Bquilla	VERSION: 0

LOCALIZACIÓN - BARRIO MONTES

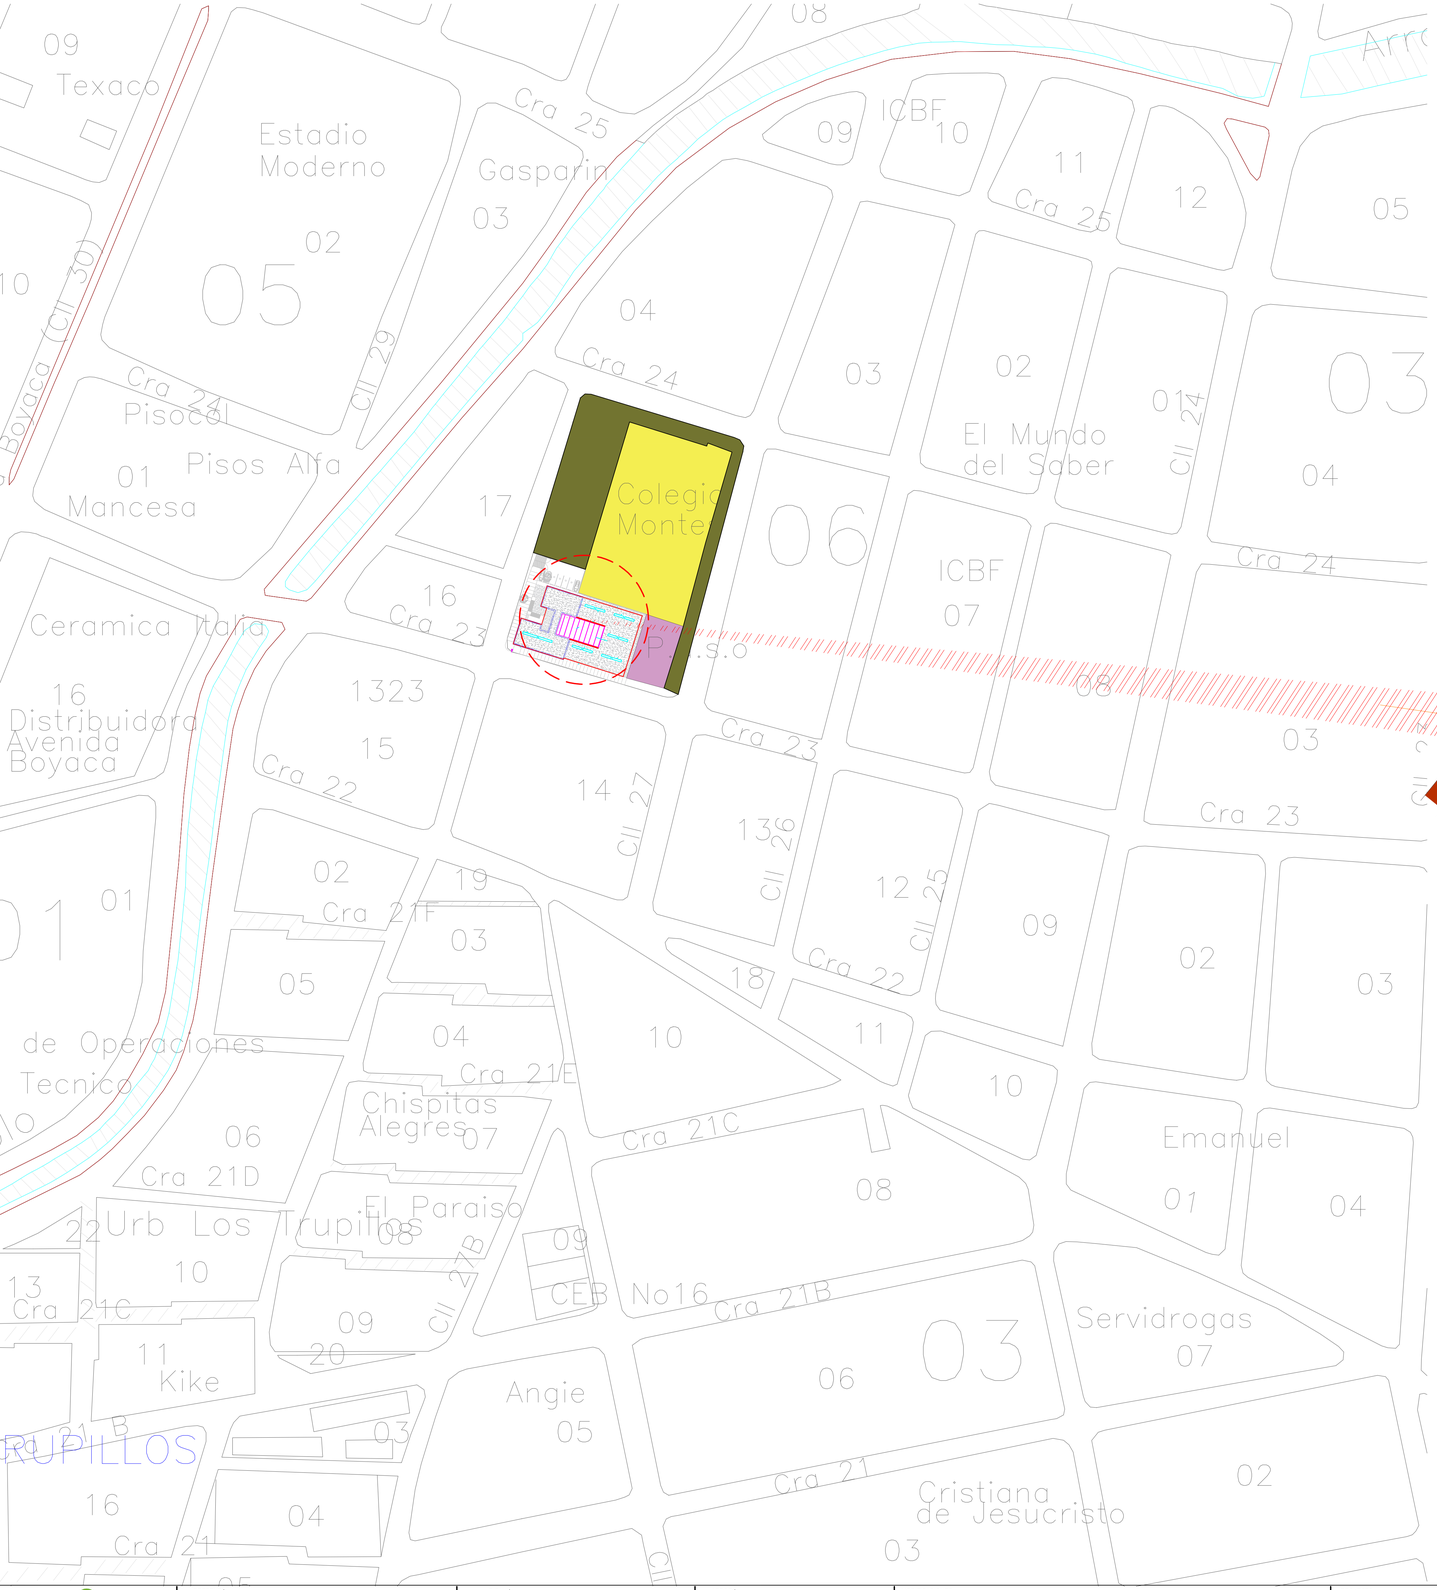



Render Sede de Energia - BARRIO MONTES

SENA	PRESENTÓ: ARQ. EDUARDO GOMEZ PEÑA MP: 0870046970 ATL PROYECTÓ: ARQ. EDUARDO GOMEZ PEÑA MP: 0870046970 ATL	DIBUJÓ: ARQ. MARIA ISABEL ABUCHAR SIERRA MP: A37032019 - 1143396036 BOL REVISÓ: YANINA TELLEZ DAU	APROBÓ: YANINA TELLEZ DAU	MODIFICACIONES I II III IV V	PROYECTO: UBICACIÓN DEL CERRAMIENTO Y ADECUACIÓN PARQUEO DE MOTOS DE LA SEDE DE ENERGIA DEL BARRIO MONTES QUE PERTENECE	TITULO: UBICACIÓN - PLANO ARQUITECTONICO SEDE ENERGIAS, BARRIO MONTES	ESCALA: 1:100	PLANO01 FECHA: MARZO 2025 DIRECCIÓN: Cra 23 - Calle 28 Esquina, Barrio Montes,Bquilla	VERSION: 0