
LOCALIZACIÓN MANTENIMIENTO CUBIERTAS (IMPERMEABILIZACIÓN) 300 M2

LOCALIZACIÓN MANTENIMIENTO FACHADAS (IMPERMEABILIZACIÓN) 600 M2

LOCALIZACIÓN MANTENIMIENTO CIELOS 400 M2

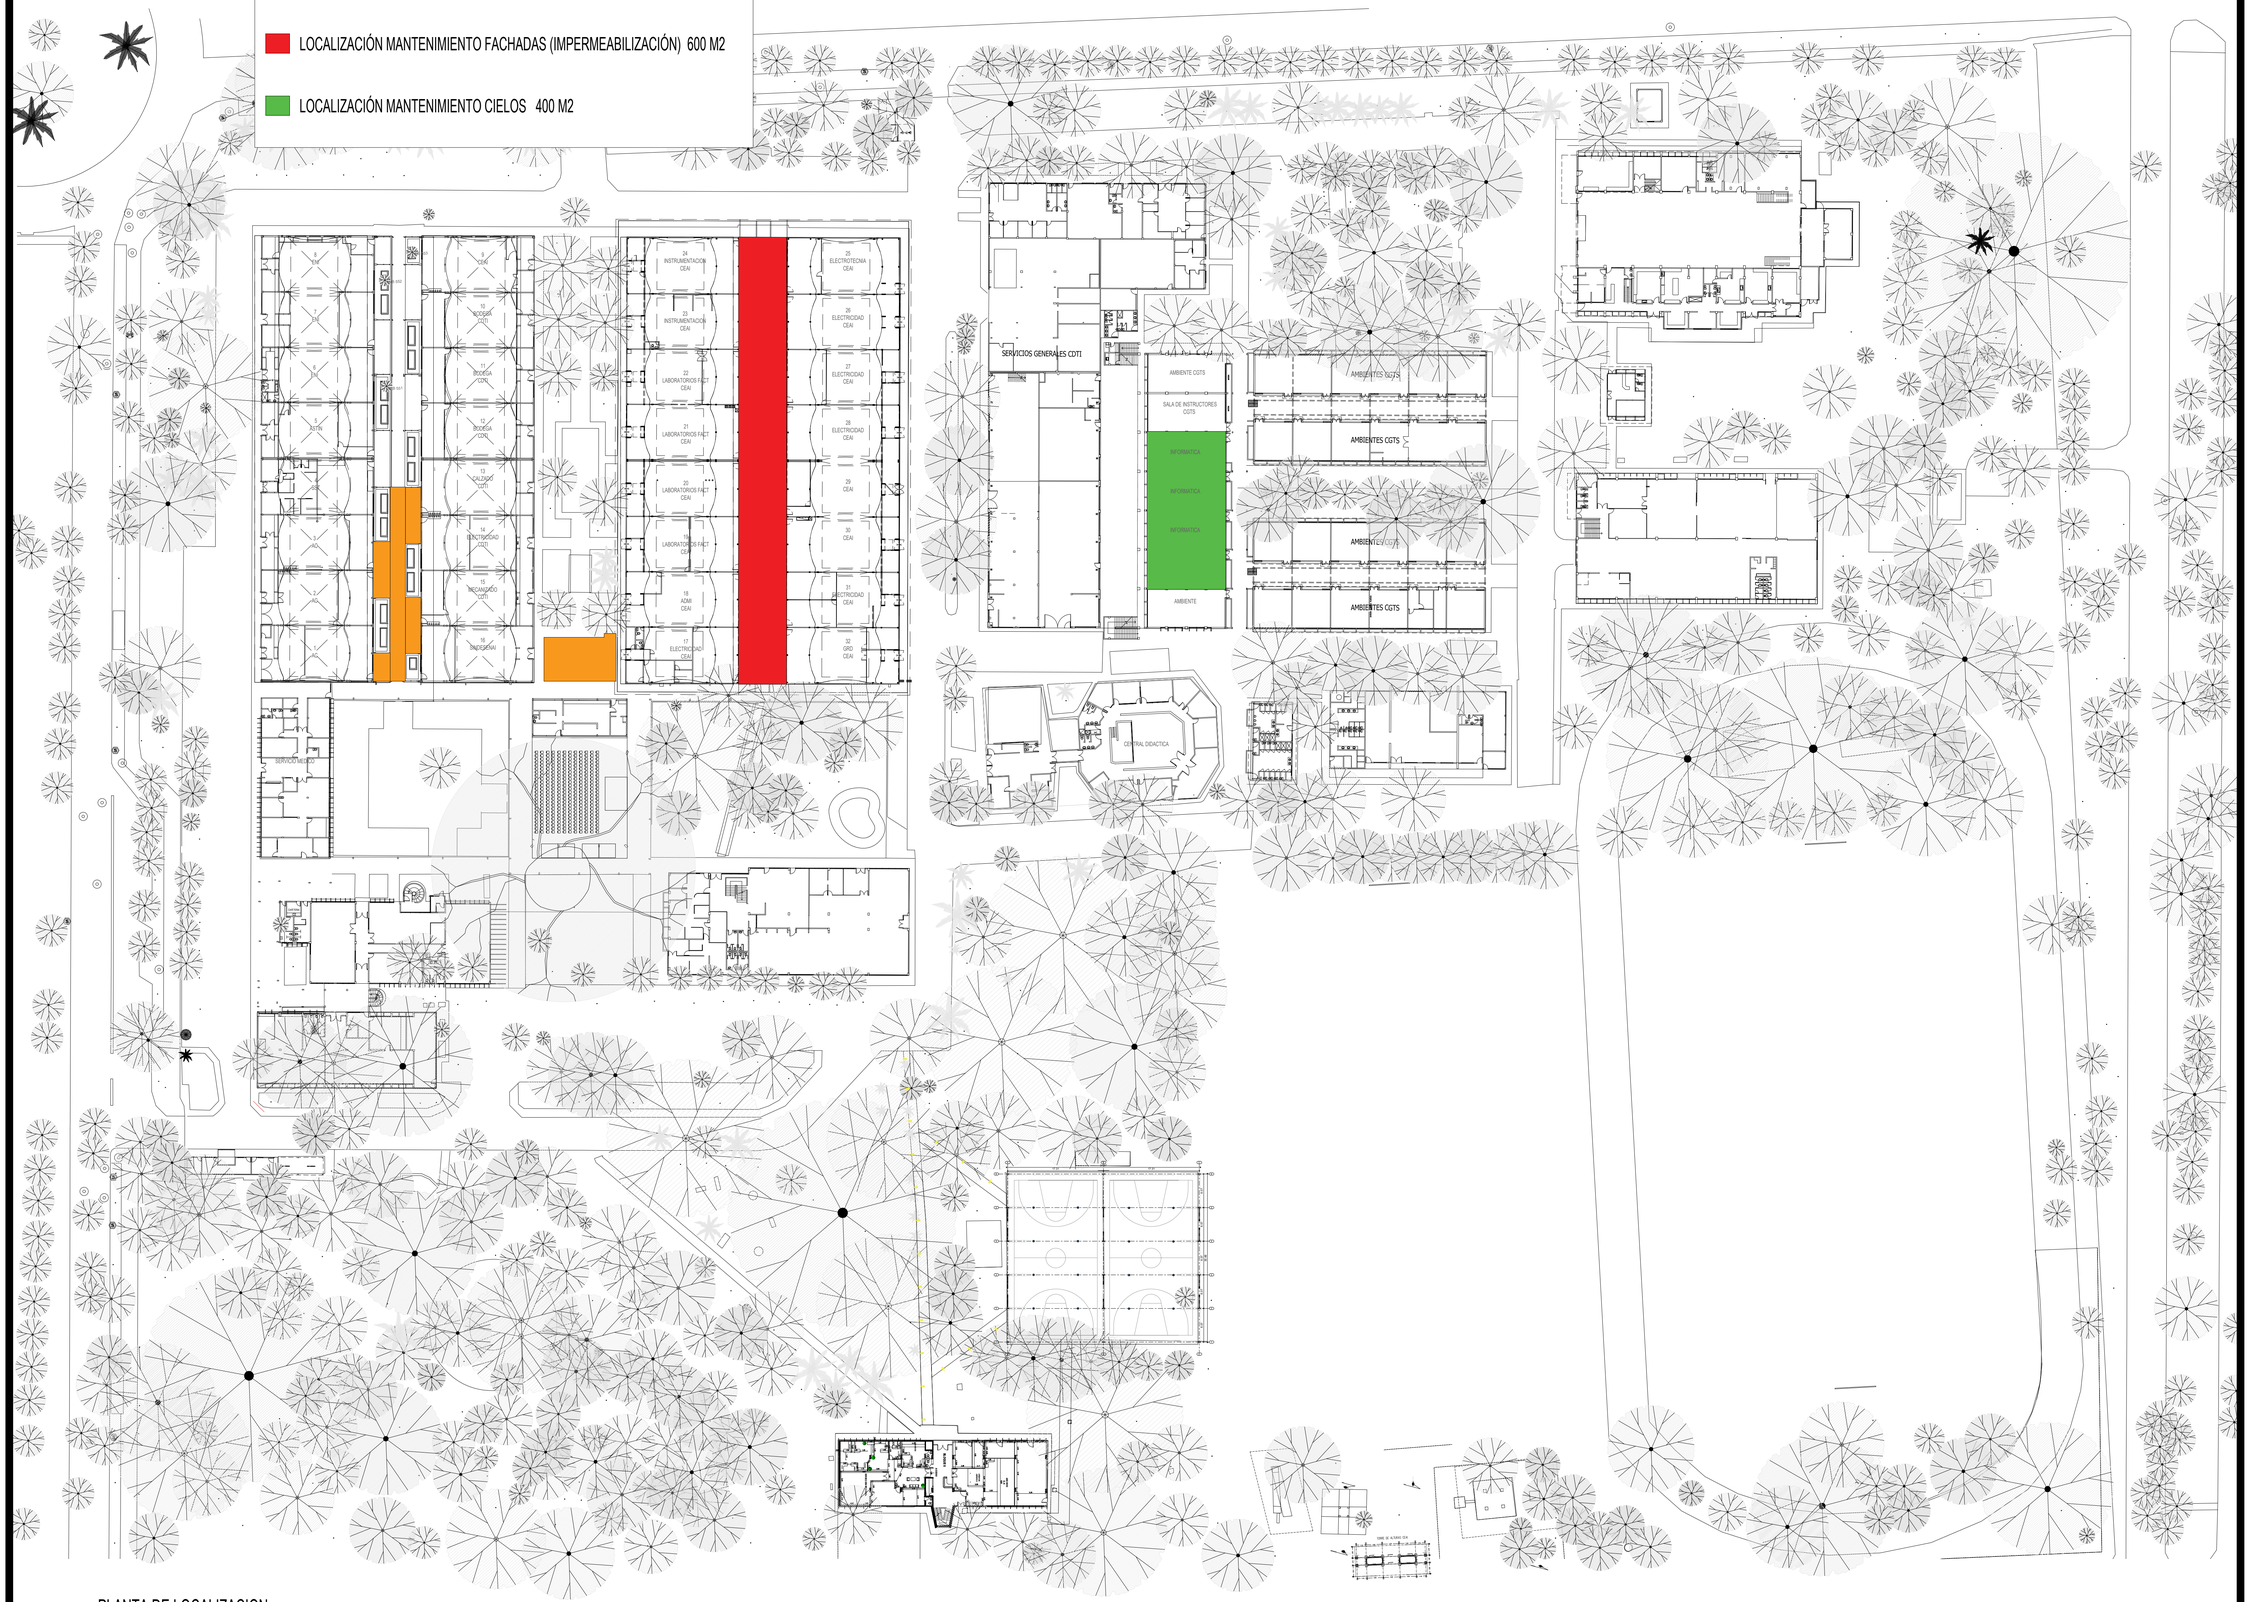


PLANTA DE LOCALIZACION
ESC.....1.1000

| PLANCHA N. | PLANO N. |
|---|---|
| ARQ - 01 | 01 / 01 |

SENA

DIRECCION REGIONAL
CALI - VALLE

ARQUITECTO:
RUBEN DARIO RUIZ HURTADO

FIRMA _____

N° DE MATRICULA PROFESIONAL
A35182013-113081841

PARTICIPACION Y COLABORACION:
ARQ. GABRIEL FELIPE ROBLEDO
N° DE MATRICULA PROFESIONAL
A15112013-1019410849

PROPIETARIO:
DIRECCION REGIONAL - SENA

NOMBRE PROYECTO:
...- SEDE SALOMIA

LOCALIZACION:
BARRIO SALOMIA

CONTIENE:
- PLANTA DE LOCALIZACIÓN Y AREAS A INTERVENIR

OBSERVACIONES:

| AREA PROYECTO A INTERVENIR: | ESCALA: |
|---|---|
| 1300 m2 | INDICADA |
| PROYECTO N. | FECHA: |
| 01 | 29 DE MAYO 2025 |
| ARCHIVO: | |

APROBO:

| PLANCHA N. | PLANO N. |
|---|---|
| ARQ - 01 | 01 / 01 |