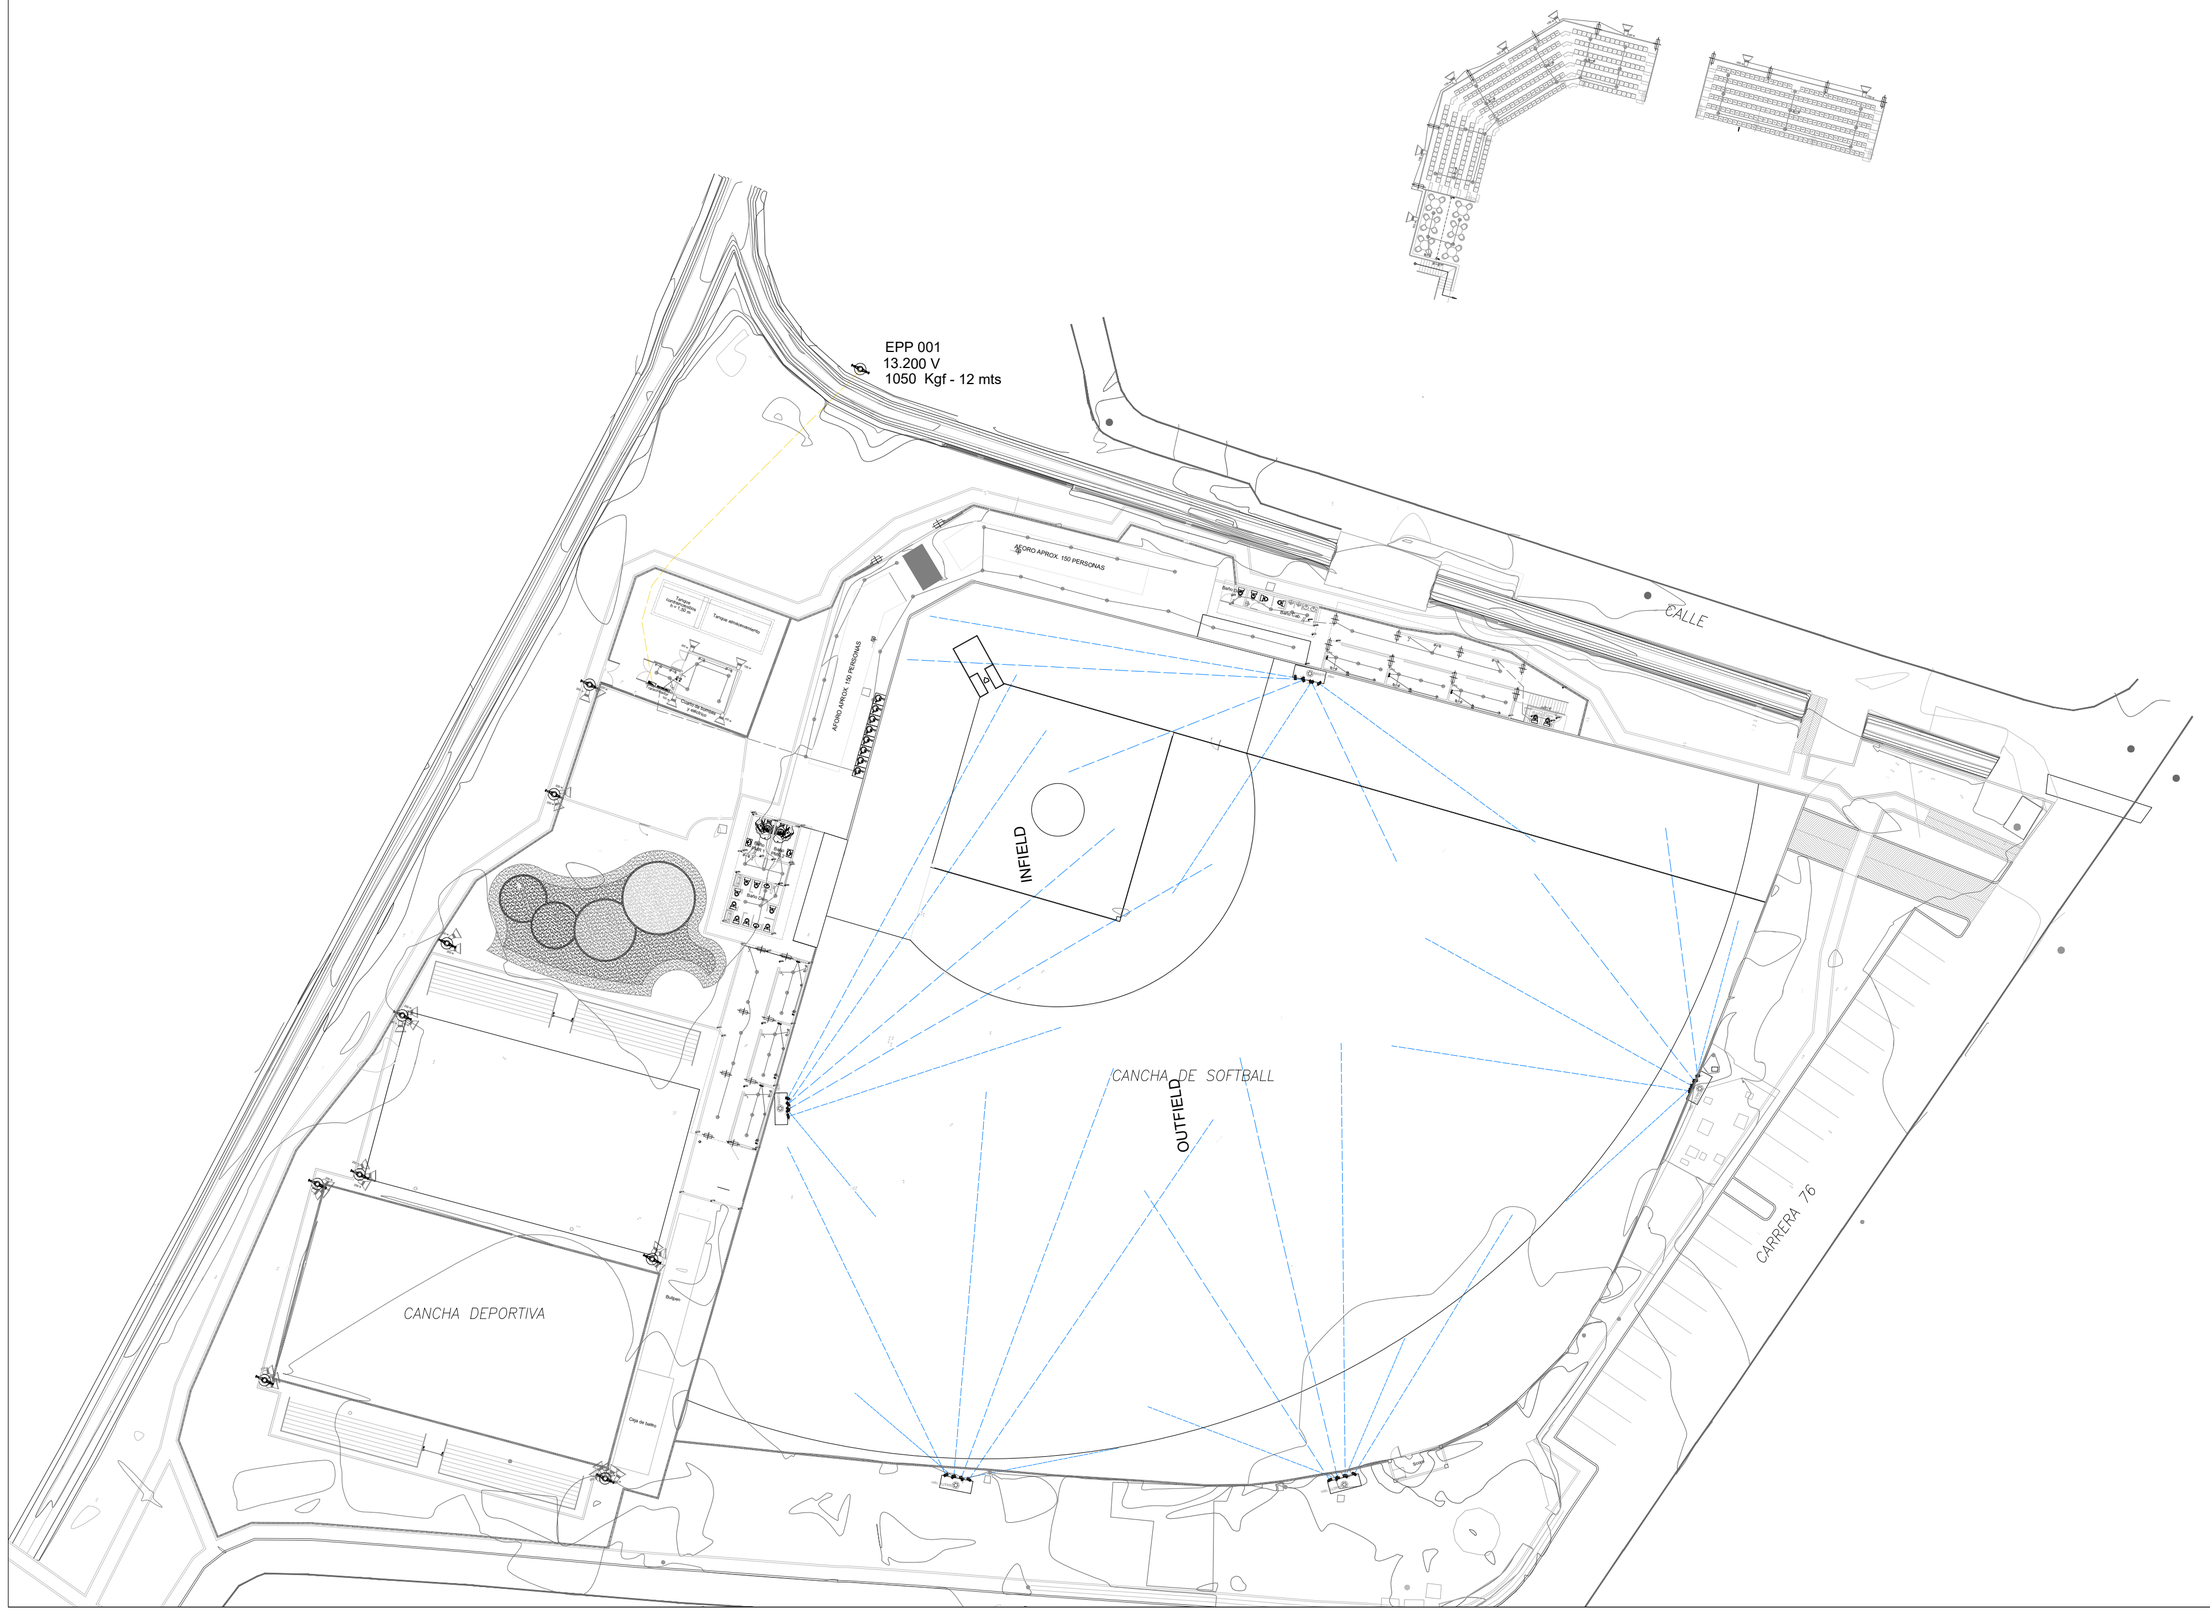


HIDROGESTIÓN S.A.S

PROYECTO:
CAMPO DE SOFTBALL EL SOCORRO

UBICACION:
BARRIO EL SOCORRO
CARTAGENA DE INDIAS - BOLIVAR

PROPIETARIO:

DIRECCION:

PRESENTO:

DISEÑO:
Ing JORGE LUIS PÉREZ MASNAVA
T. P. N° 13202-27142

CAMPO DE SOFTBALL
EL SOCORRO

FECHA	MODIFICACIONES

NOTAS:

CONTIENE:
DISEÑO ELECTRICO
NIVEL 1 y NIVEL 2

DIBUJO:
LCDV

FECHA:
DICIEMBRE 2024

ESCALA:
1:400

ESPECIALIDAD:
ELECTRICO

PLANCHA:
EL1