




PLANTA ESTRUCTURAL GRADERÍAS
[NE+1.28m]
Escala: 1:50

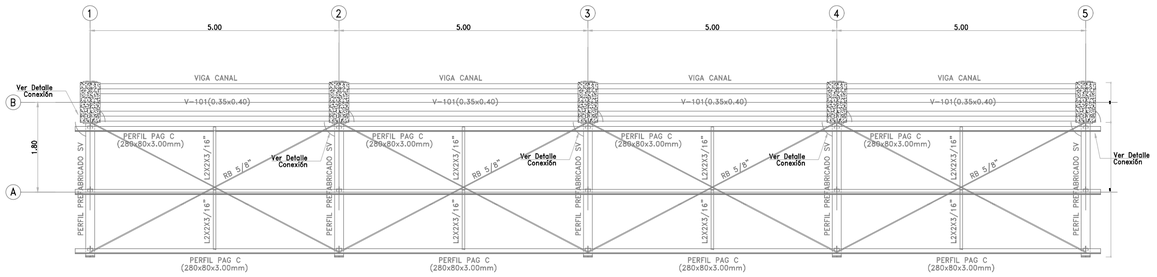


PLANTA ESTRUCTURAL CUBIERTA [NE+4.06m]
Escala: 1:50

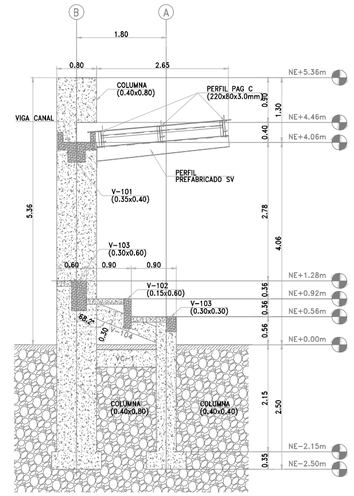


PÓRTICO EJE 1
GRADERÍAS
Escala: 1:50

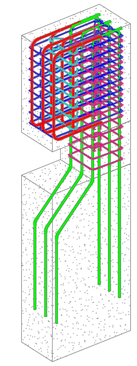


3D GORRO
COLUMNA (0.40x0.80)

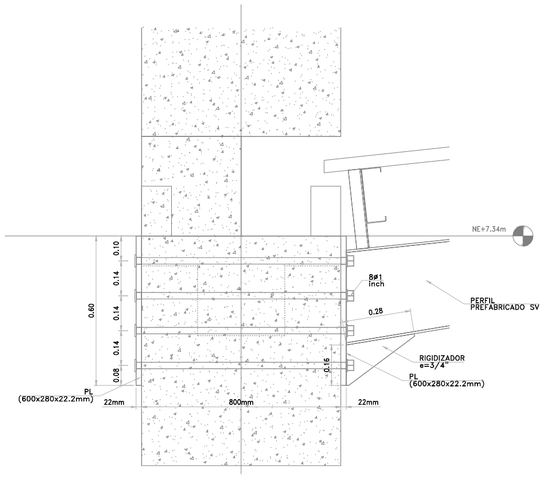


DETALLE CONEXIÓN LATERAL
Escala 1:10

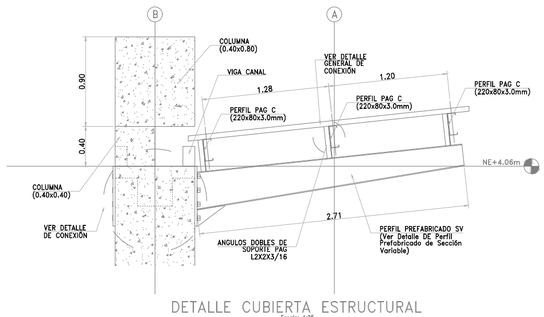


DETALLE CUBIERTA ESTRUCTURAL
Escala: 1:25

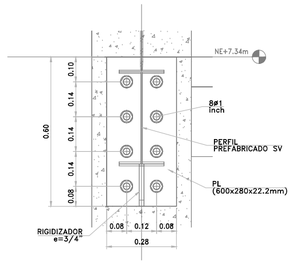


DETALLE CONEXIÓN FRONTAL
Escala 1:10

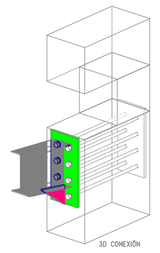

3D CONEXIÓN

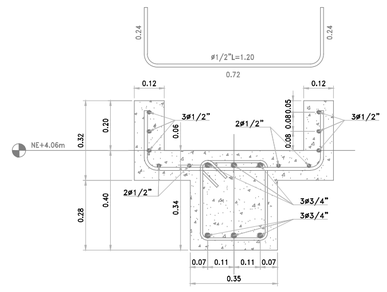


SECCIÓN VIGA CANAL (0.35x0.40)
Escala 1:10

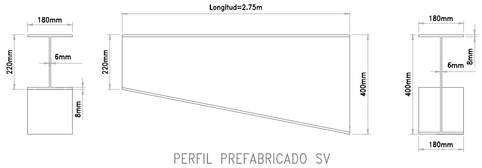

PERFIL PREFABRICADO SV
Escala 1:10



SECCIÓN L
ANGULO 2X2X3/16
Escala 1:5

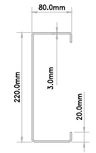

SECCIÓN
PAG 220x80x3.0mm
Escala 1:5

PROYECTO:
P-498-04-01
ESCENARIOS SANTA RITA
GRADERÍAS
DISEÑO ESTRUCTURAL

BT INGENIERÍA S.A.S
DISEÑO DE ESTRUCTURAS & CONSTRUCCIÓN
www.btingenieriasas.com
informacion@btingenieriasas.com
BT INGENIERIA SAS
btingenieriasas

JOSE ANTONIO
TRESPALACIOS REYES
INGENIERO CIVIL
ESPECIALISTA EN ANÁLISIS & DISEÑO DE ESTRUCTURAS

MODIFICACIONES/REVISIONES

No.	CONTENIDO	FECHA

CONTIENE:
PLANTA ESTRUCTURAL GRADERÍAS / PÓRTICO EJE 1
PLANTA ESTRUCTURAL CUBIERTA / DETALLES & CONEXIONES

CALCULÓ:	DIBUJÓ:	ESCALA:	FECHA:
JOSE I. OCHOA INGENIERO CIVIL ESPECIALISTA EN ANÁLISIS & DISEÑO DE ESTRUCTURAS	CHAHYGEN O. DIBUJANTE PROYECTISTA	Indicadas	DICIEMBRE 2024

FIRMA:

JOSE ANTONIO TRESPALACIOS REYES
MAT. 13202145570 BLV
ESTE PLANO NO ES VALIDO SIN LA FIRMA DEL DISEÑADOR

FIRMA:

REVISOR ESTRUCTURAL INDEPENDIENTE
MAT.

FORMATO:	PLANO No.
IFB B1	E-02