

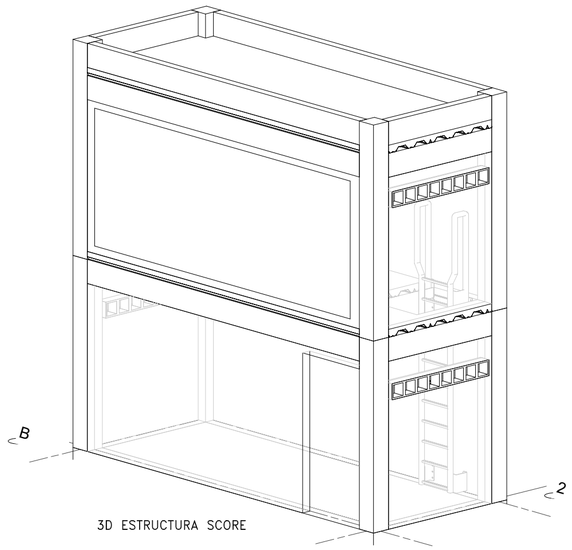


3D ESTRUCTURA SCORE

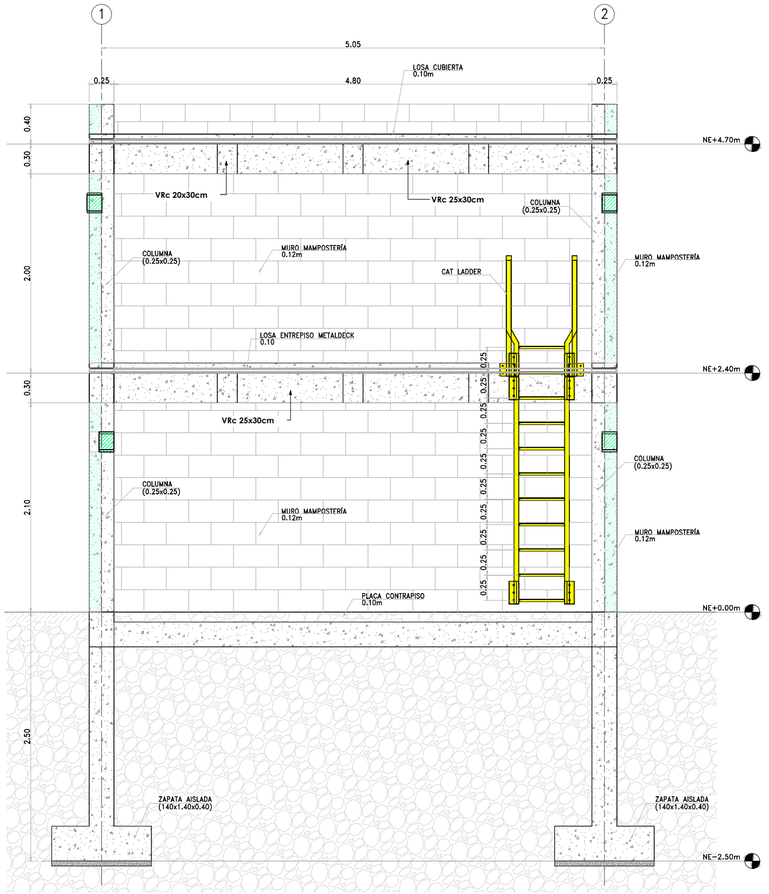

SECCIÓN LONGITUDINAL
Escala: 1:25

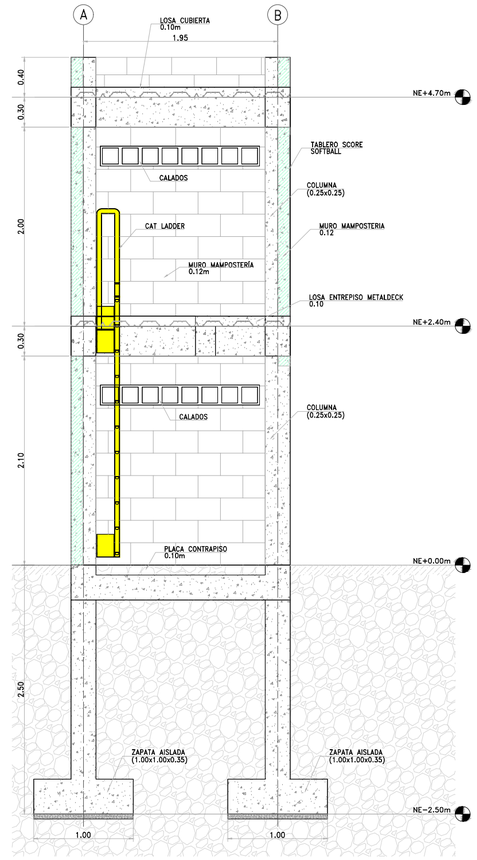

SECCIÓN TRANSVERSAL
Escala: 1:25

PROYECTO:
P-498-04-07
ESCENARIOS SANTA RITA
SCORE
DISEÑO ESTRUCTURAL

BT INGENIERÍA S.A.S
DISEÑO DE ESTRUCTURAS & CONSTRUCCIÓN
www.btingenieriasas.com
información@btingenieriasas.com
BT INGENIERIA SAS
btingenieriasas

JOSE ANTONIO TRESPALACIOS REYES
INGENIERO CIVIL
ESPECIALISTA EN ANÁLISIS & DISEÑO DE ESTRUCTURAS

MODIFICACIONES/REVISIONES

No.	CONTENIDO	FECHA

CONTIENE:
SECCIÓN TRANSVERSAL & LONGITUDINAL SCORE

CALCULÓ: JOSE I. OCHOA
INGENIERO CIVIL
ESPECIALISTA EN ANÁLISIS & DISEÑO DE ESTRUCTURAS

DIBUJÓ: CHAHYGEN O.
DIBUJANTE PROYECTISTA

ESCALA: Indicadas

FECHA: DICIEMBRE 2024

FIRMA:

JOSE ANTONIO TRESPALACIOS REYES
MAT. 13202145570 BLV
ESTE PLANO NO ES VALIDO SIN LA FIRMA DEL DISEÑADOR

FIRMA:

REVISOR ESTRUCTURAL INDEPENDIENTE
MAT.

FORMATO: IFB B1

PLANO No. E-01