
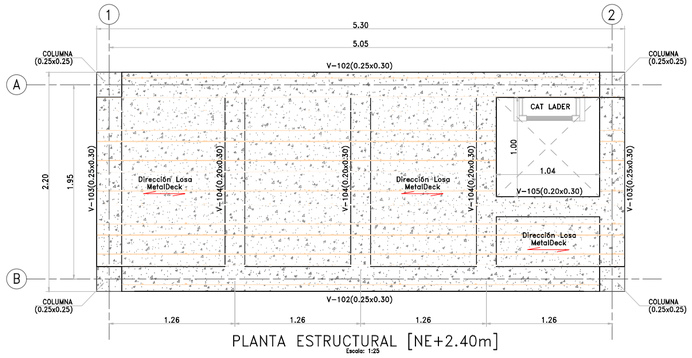



PLANTA ESTRUCTURAL [NE+2.40m]

Escala: 1:25

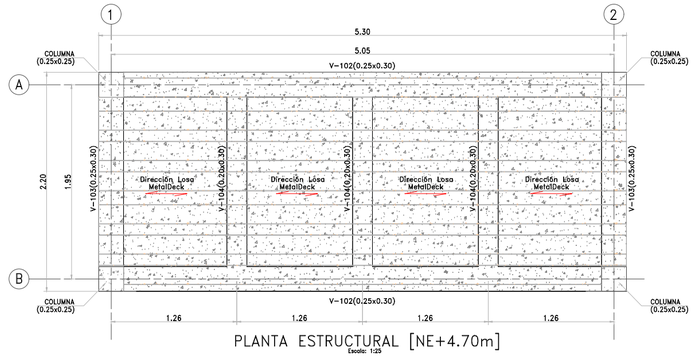


PLANTA ESTRUCTURAL [NE+4.70m]

Escala: 1:25

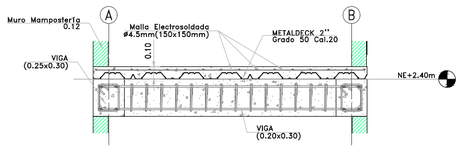


DETALLE LOSA ENTREPISO e=0.10

Escala 1:20

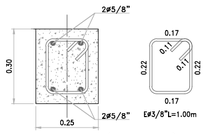


V-102(0.25x0.30)

Escala 1:10

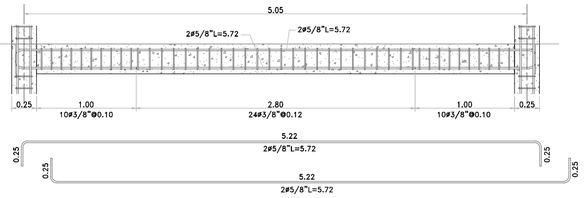


V-102(0.25x0.30)

Escala 1:10

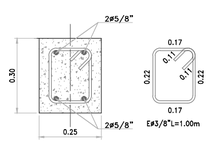


V-103(0.25x0.30)

Escala 1:10

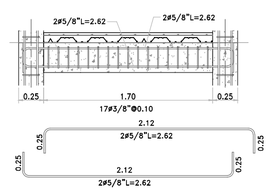


V-103(0.25x0.30)

Escala 1:10

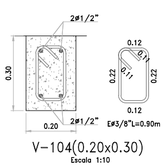


V-104(0.20x0.30)

Escala 1:10

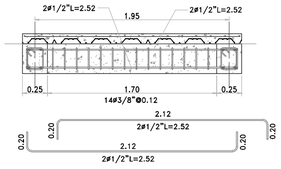


V-104(0.20x0.30)

Escala 1:10

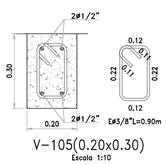


V-105(0.20x0.30)

Escala 1:10

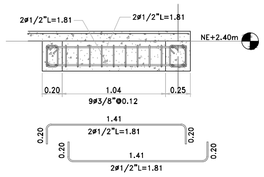

V-105(0.20x0.30)

Escala 1:10

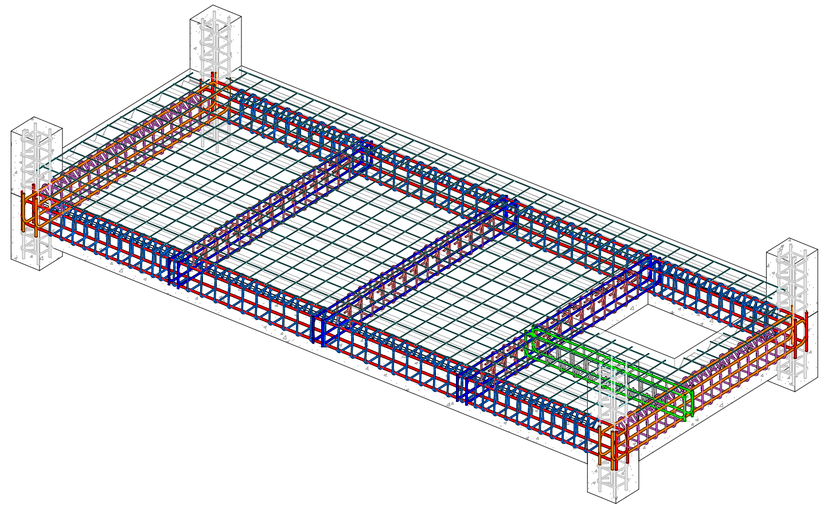

PROYECTO: P-498-04-07 ESCENARIOS SANTA RITA SCORE DISEÑO ESTRUCTURAL	BT INGENIERÍA S.A.S DISEÑO DE ESTRUCTURAS & CONSTRUCCIÓN — www.btingenieriasas.com — informacion@btingenieriasas.com — BT INGENIERIA SAS — btingenieriasas	JOSE ANTONIO TRESPALACIOS REYES, INGENIERO CIVIL, ESPECIALISTA EN ANÁLISIS & DISEÑO DE ESTRUCTURAS

MODIFICACIONES/REVISIONES

No.	CONTENIDO	FECHA

CONTIENE: PLANTA ESTRUCTURAL [NE+2.40m] & PLANTA ESTRUCTURAL [NE+4.70m] DESPIECE VIGAS

CALCULÓ:	DIBUJÓ:	ESCALA:	FECHA:
JOSE I. OCHOA, INGENIERO CIVIL, ESPECIALISTA EN ANÁLISIS & DISEÑO DE ESTRUCTURAS	CHAHYGEN O., DIBUJANTE PROYECTISTA	Indicadas	DICIEMBRE 2024

FIRMA:

JOSE ANTONIO TRESPALACIOS REYES
MAT. 13202145570 BLV
ESTE PLANO NO ES VALIDO SIN LA FIRMA DEL DISEÑADOR

FIRMA:

REVISOR ESTRUCTURAL INDEPENDIENTE
MAT.

FORMATO: IFB B1 | PLANO No. E-03