
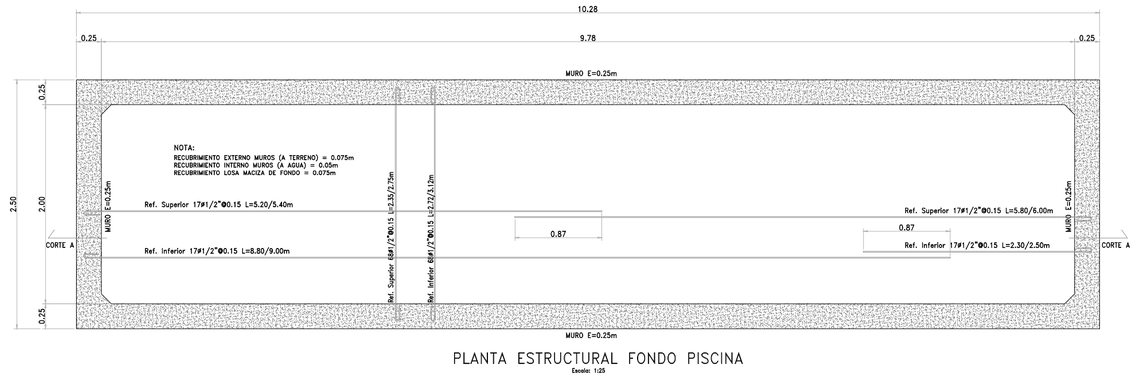



PLANTA ESTRUCTURAL FONDO PISCINA

Escala: 1:25

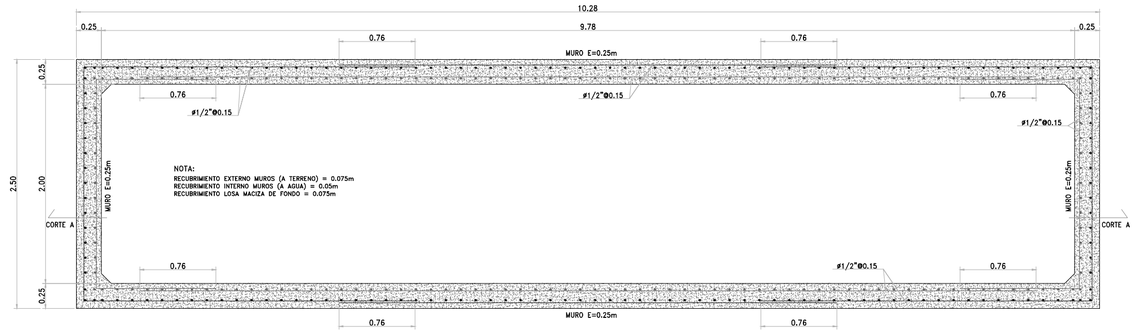

PLANTA REFUERZO MUROS TANQUE

Escala: 1:25

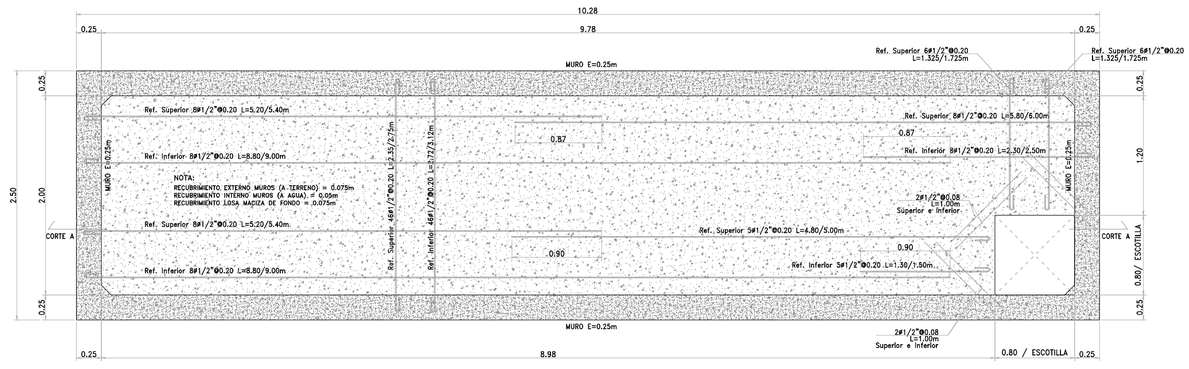


PLANTA ESTRUCTURAL TAPA TANQUE

Escala: 1:25




DETALLE REFUERZO ESTRUCTURAL CORTE A–A'

Escala: 1:25

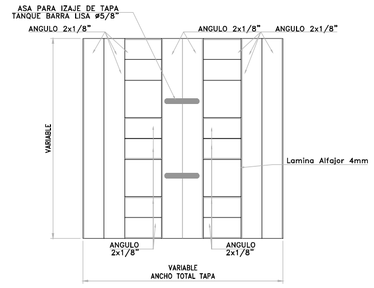


DETALLE TAPA DE INSPECCION

ESCALA 1:10

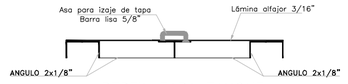

PERFIL TAPA TANQUE


ESCALA 1:10

 

DETALLE APERTURA TAPA


ESCALA 1:10

ESPECIFICACIONES MATERIALES ESTRUCTURA CONCRETO	
ACERO	60.000 P.S.I para ø > 1/4" [NTC 2289]
CONCRETO	4000 P.S.I. – 280 Kg/cm –28Mpa

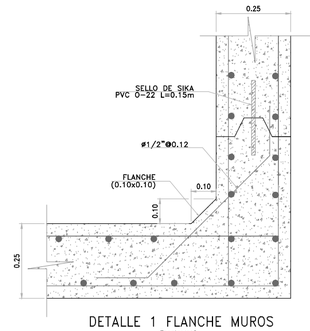


DETALLE 1 FLANCHE MUROS

Escala:1:10

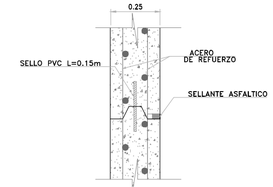


DETALLE 2
JUNTA DE CONTRACCION MUROS

Escala:1:10

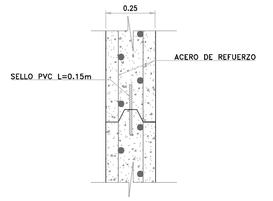


DETALLE 3
JUNTA DE CONSTRUCCION MUROS

Escala:1:10

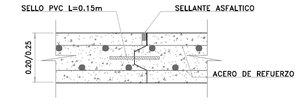

JUNTA DE DILATACIÓN

Escala:1:10

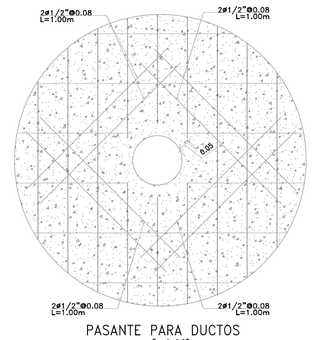

PASANTE PARA DUCTOS

Escala:1:10

PROYECTO:
P–498–04–04
ESCENARIOS SANTA RITA
TANQUE
DISEÑO ESTRUCTURAL

BT INGENIERÍA S.A.S
DISEÑO DE ESTRUCTURAS & CONSTRUCCIÓN
www.btingenieriasas.com
informacion@btingenieriasas.com
BT INGENIERIA SAS
btingenieriasas

JOSE ANTONIO TRESPALACIOS REYES
INGENIERO CIVIL
ESPECIALISTA EN ANÁLISIS & DISEÑO DE ESTRUCTURAS

MODIFICACIONES/REVISIONES

No.	CONTENIDO	FECHA

CONTIENE:
PLANTA ESTRUCTURAL FONDO, MUROS & TAPA TANQUE
DETALLE REFUERZO ESTRUCTURAL CORTE A–A' / DETALLES

CALCULÓ:	DIBUJÓ:	ESCALA:	FECHA:
JOSE I. OCHOA INGENIERO CIVIL ESPECIALISTA EN ANÁLISIS & DISEÑO DE ESTRUCTURAS	CHAHYGEN O. DIBUJANTE PROYECTISTA	Indicadas	DICIEMBRE 2024

FIRMA:

JOSE ANTONIO TRESPALACIOS REYES
MAT. 13202145570 BLV
ESTE PLANO NO ES VALIDO SIN LA FIRMA DEL DISEÑADOR

FIRMA:

REVISOR ESTRUCTURAL INDEPENDIENTE
MAT.

FORMATO: IFB B1

PLANO No. E–01