

PLANTA ESTRUCTURA DE REBOSE

1:200

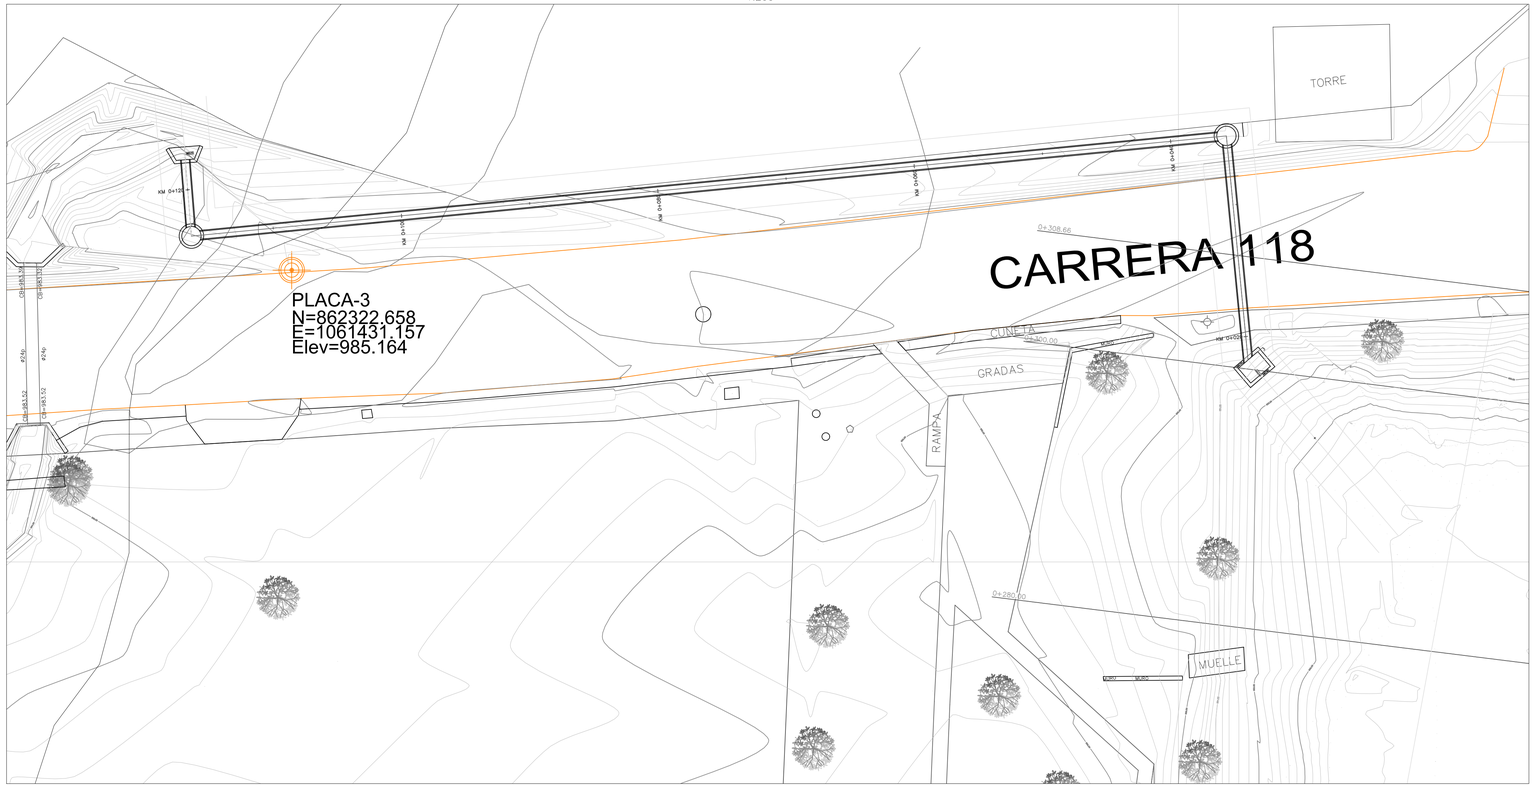


PERFIL ESTRUCTURA DE REBOSE


1:400

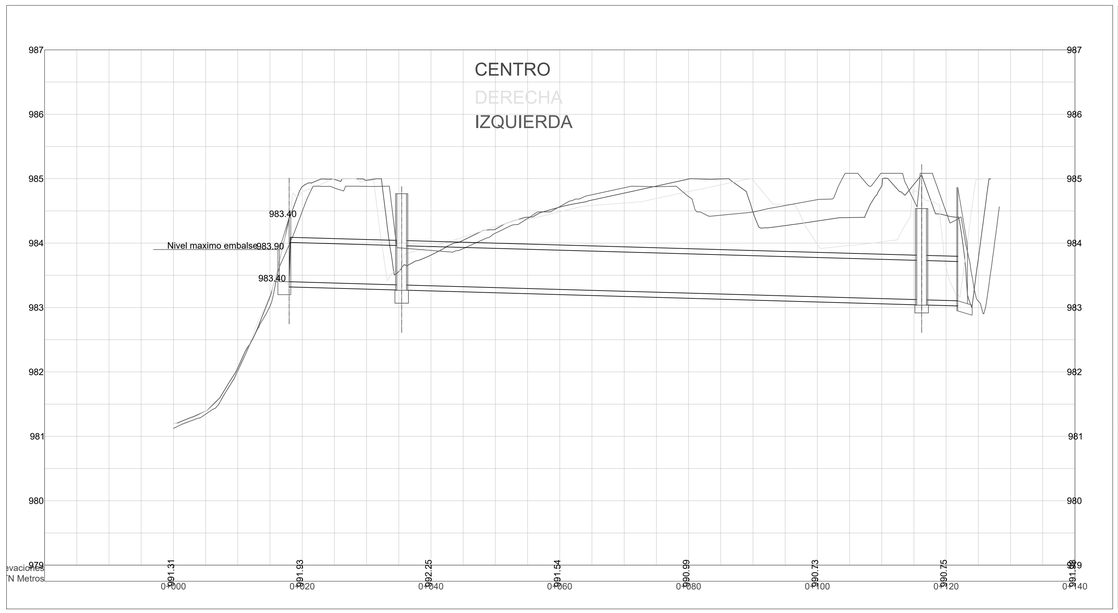

DETALLE ESTRUCTURA DE REBOSE

1:40

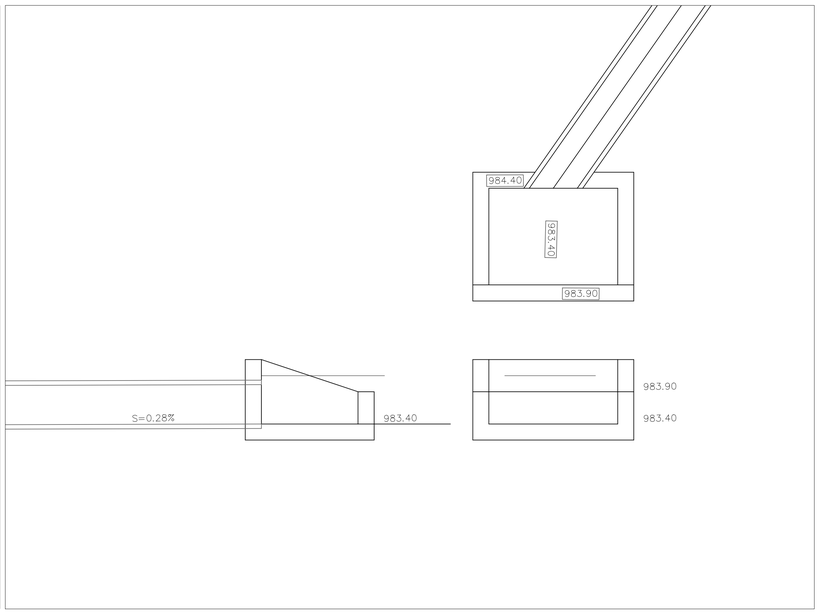

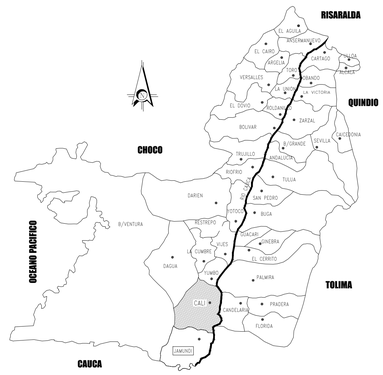

IGAC-ORIGEN-OESTE

SISTEMA DE COORDENADAS

MAGNA SIRGAS OESTE

ELIPSOIDE: WGS 84

PROYECCIÓN: GAUSS-KRUGER

ORIGEN ZONA: OESTE

COORDENADAS GEOGRAFICAS

77°04'39",03W

04°35'46",32N

COORDENADAS PLANAS

1000000 N

1000000 E

CONVENCIONES

- AREA
- CERCO
- VIA DESTAPADA
- VIA PAVIMENTADA
- PARAMENTO
- OBRA
- ARBOL
- POSTE
- VERTICE
- GPS

REVISIONES

REV.	FECHA	REVISÓ	FIRMA	APROBÓ	FIRMA	DESCRIPCIÓN
04						
03						
02						
01						
00						

DAGMA DEPARTAMENTO ADMINISTRATIVO DE GESTIÓN DEL MEDIO AMBIENTE

Puro Corazón por Cali

ALCALDÍA DE SANTIAGO DE CALI

PROYECTO:

REALIZAR LOS ESTUDIOS Y DISEÑOS HIDRÁULICOS Y DE RESTAURACIÓN ECOLÓGICA PARA EL MANTENIMIENTO A LOS HUMEDALES PRIORIZADOS DEL DISTRITO DE SANTIAGO DE CALI

CONTRATO 4133.010.26.1.1184-2022

CONSORCIO HUMEDALES 651

CONSULTOR
CONSORCIO HUMEDALES 651

DISEÑÓ:	Ing Fabio Pardo
DIBUJÓ:	AMP
REVISÓ:	Ing Jorge Jaramillo
APROBÓ:	Ing Jorge Jaramillo

SANTIAGO DE CALI

DEPARTAMENTO DEL VALLE DEL CAUCA

CONTIENE:

HUMEDAL PANAMERICANO

ESTRUCTURA DE REBOSE

TOMADO DE:	CÓDIGO DE PLANO:	ESCALA:	PLANO No: DE:	REVISIÓN:
CONSORCIO HUMEDALES 651	PA-07	1:200	7 DE 7	V.A