
LOS INDIVIDUOS ARBOREOS PRESENTES NO SE VAN A VER AFECTADOS EN NINGUN MOMENTO

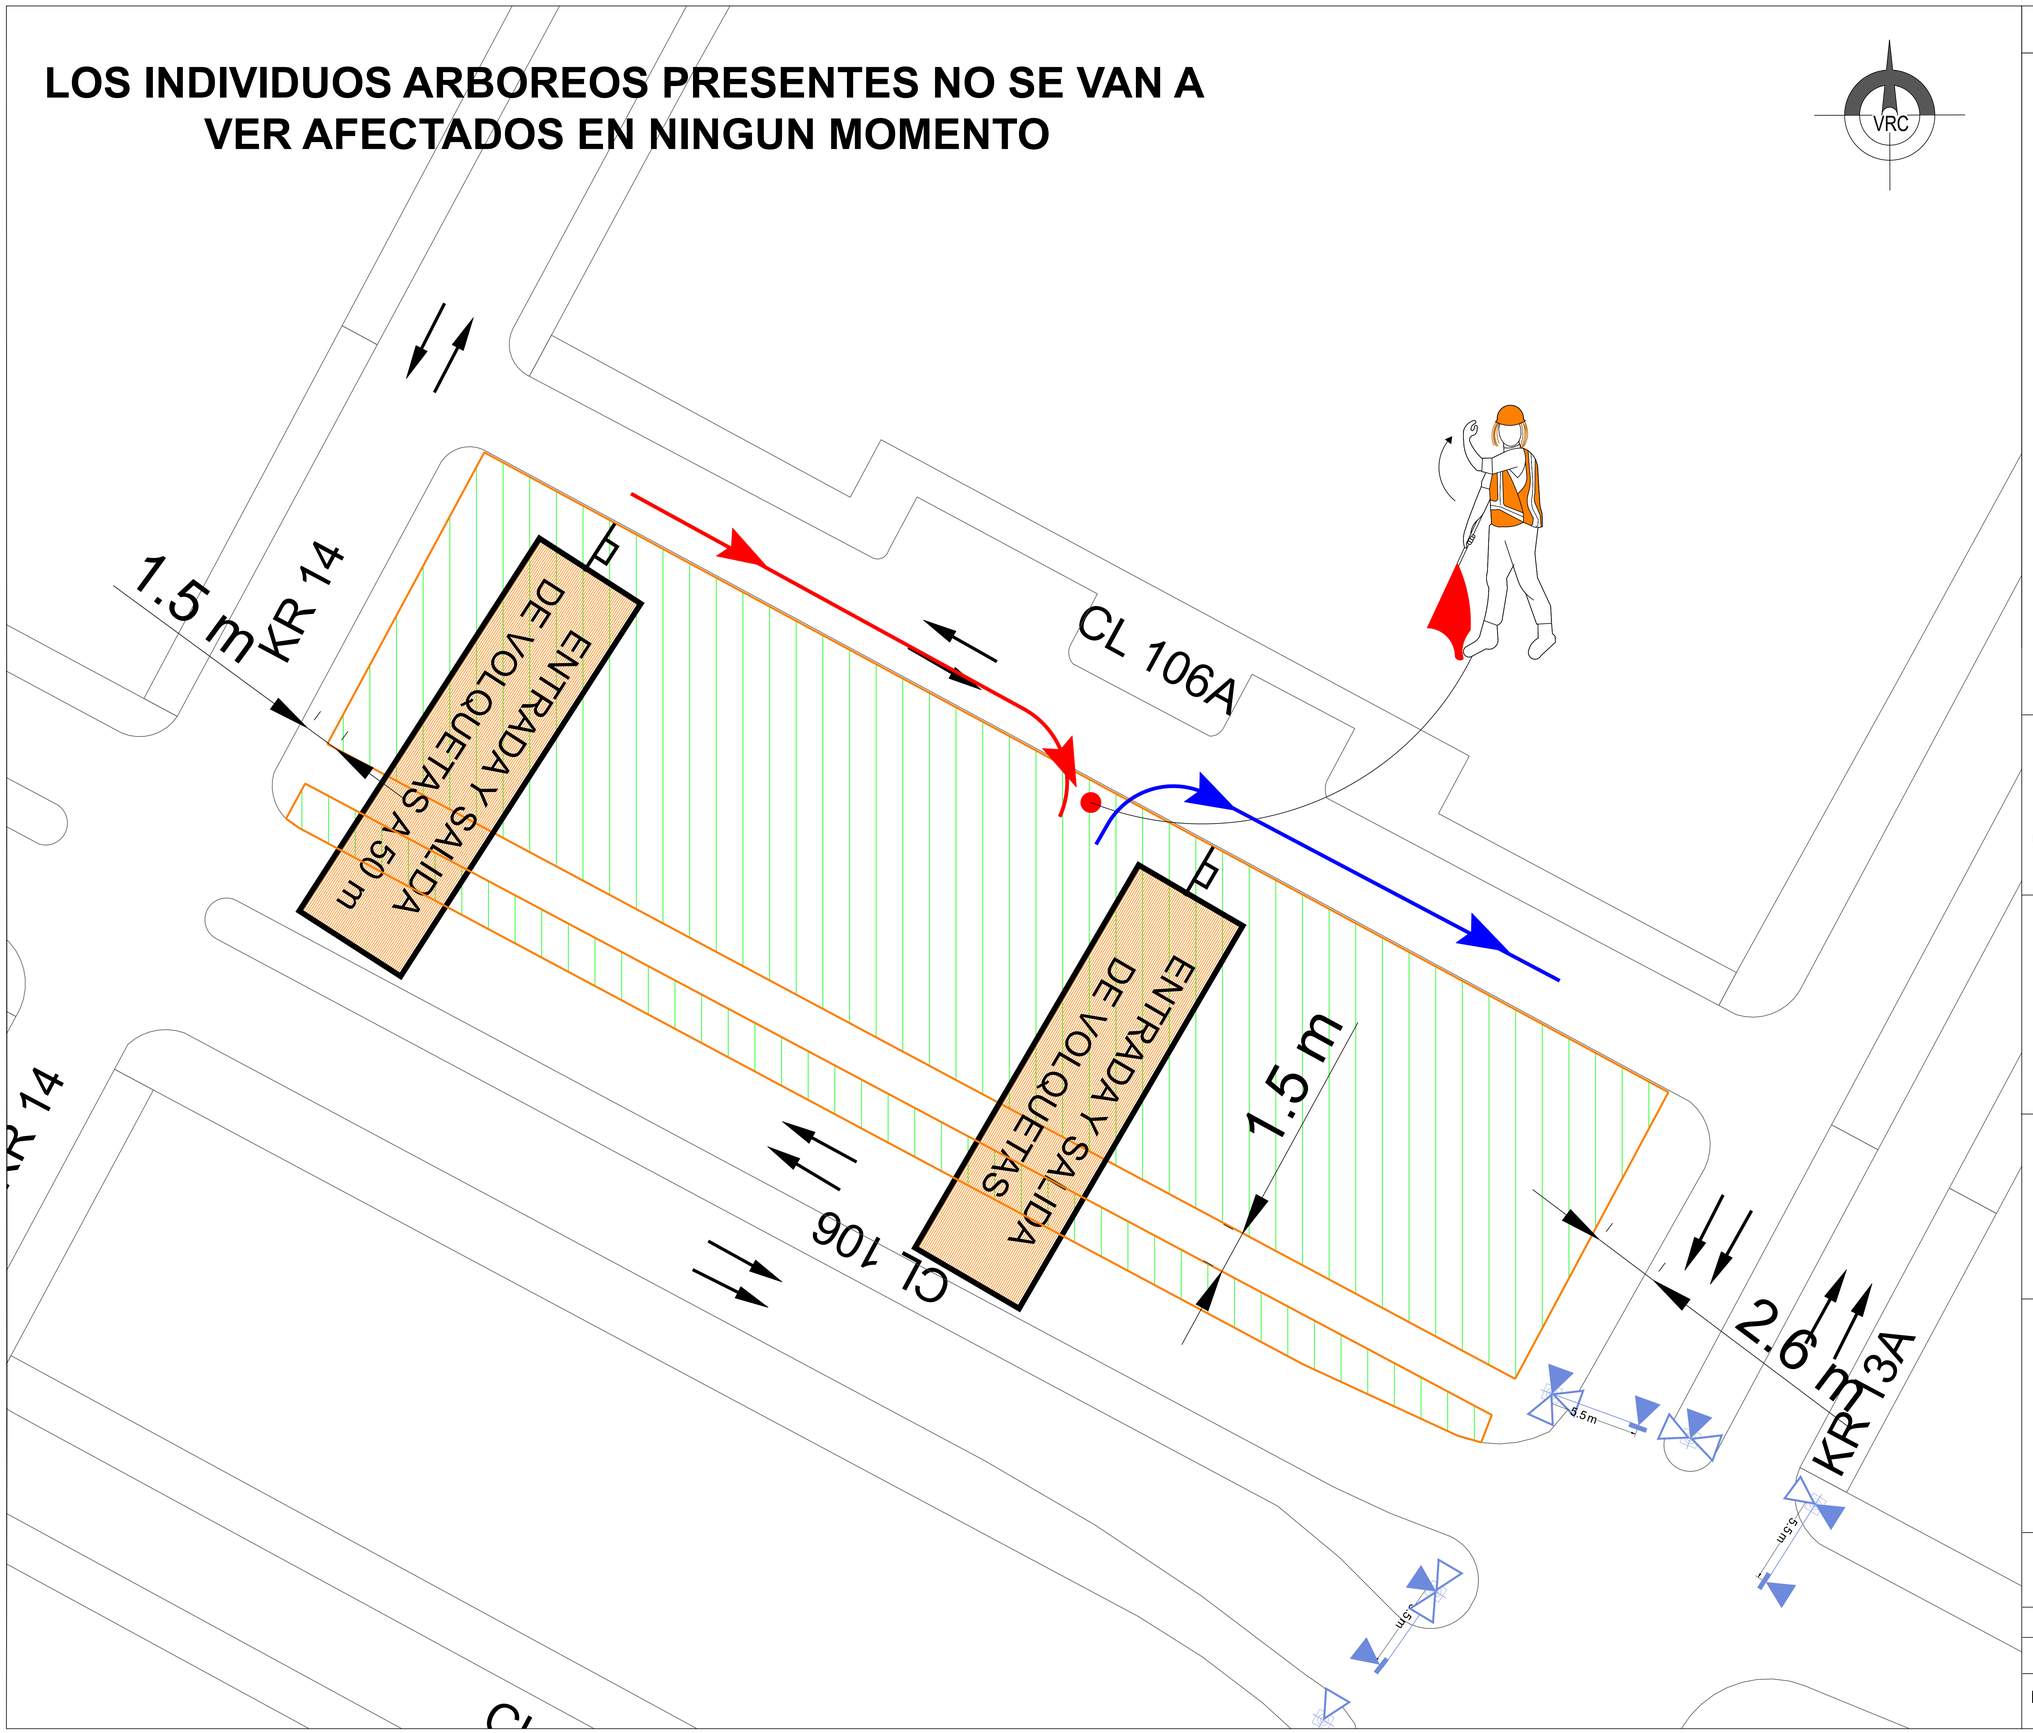

CONVENCIONES

- ZONA DE INTERVENCION
- ENTRADA DE MAQUINARIA
- SALIDA DE MAQUINARIA
- SENTIDO VIAL VEHICULAR
- SEÑAL SRO-30
- AUXILIAR DE TRÁFICO
- SEÑAL SPO-01

CONTRATAR A PRECIOS UNITARIOS FIJOS, A MONTO AGOTABLE, EL DIAGNÓSTICO, MEJORAMIENTO, MANTENIMIENTO Y/O DOTACIÓN DE LOS PARQUES DE PROXIMIDAD DE LA LOCALIDAD DE USAQUÉN EN BOGOTÁ D.C

CONSORCIO USAQUÉN 005 2024

PLAN DE MANEJO DE TRÁNSITO PARA ACTIVIDADES DE ENTRADA - SALIDA Y PARQUEO DE MAQUINARIA DURANTE LAS ACTIVIDADES DE MANTENIMIENTO Y DOTACIÓN DEL PARQUE URBANIZACIÓN LOS MOLINOS

Elaboró:

VRC INGENIERÍA LTDA.
Ingenieros Especialistas en Tránsito, Transporte
Diseño de Vías, Impacto Ambiental y Gerencia de Obra

Ing. Víctor Manuel Reyes
Especialista en tránsito y Transporte

Dibujó:

Edwin López

PLANO 2 ESCALA GRÁFICA

BOGOTÁ D.C., 10 DE FEBRERO DE 2025

MODIFICACIONES: VERSIÓN 0