
LOS INDIVIDUOS ARBOREOS PRESENTES NO SE VAN A VER AFECTADOS EN NINGUN MOMENTO

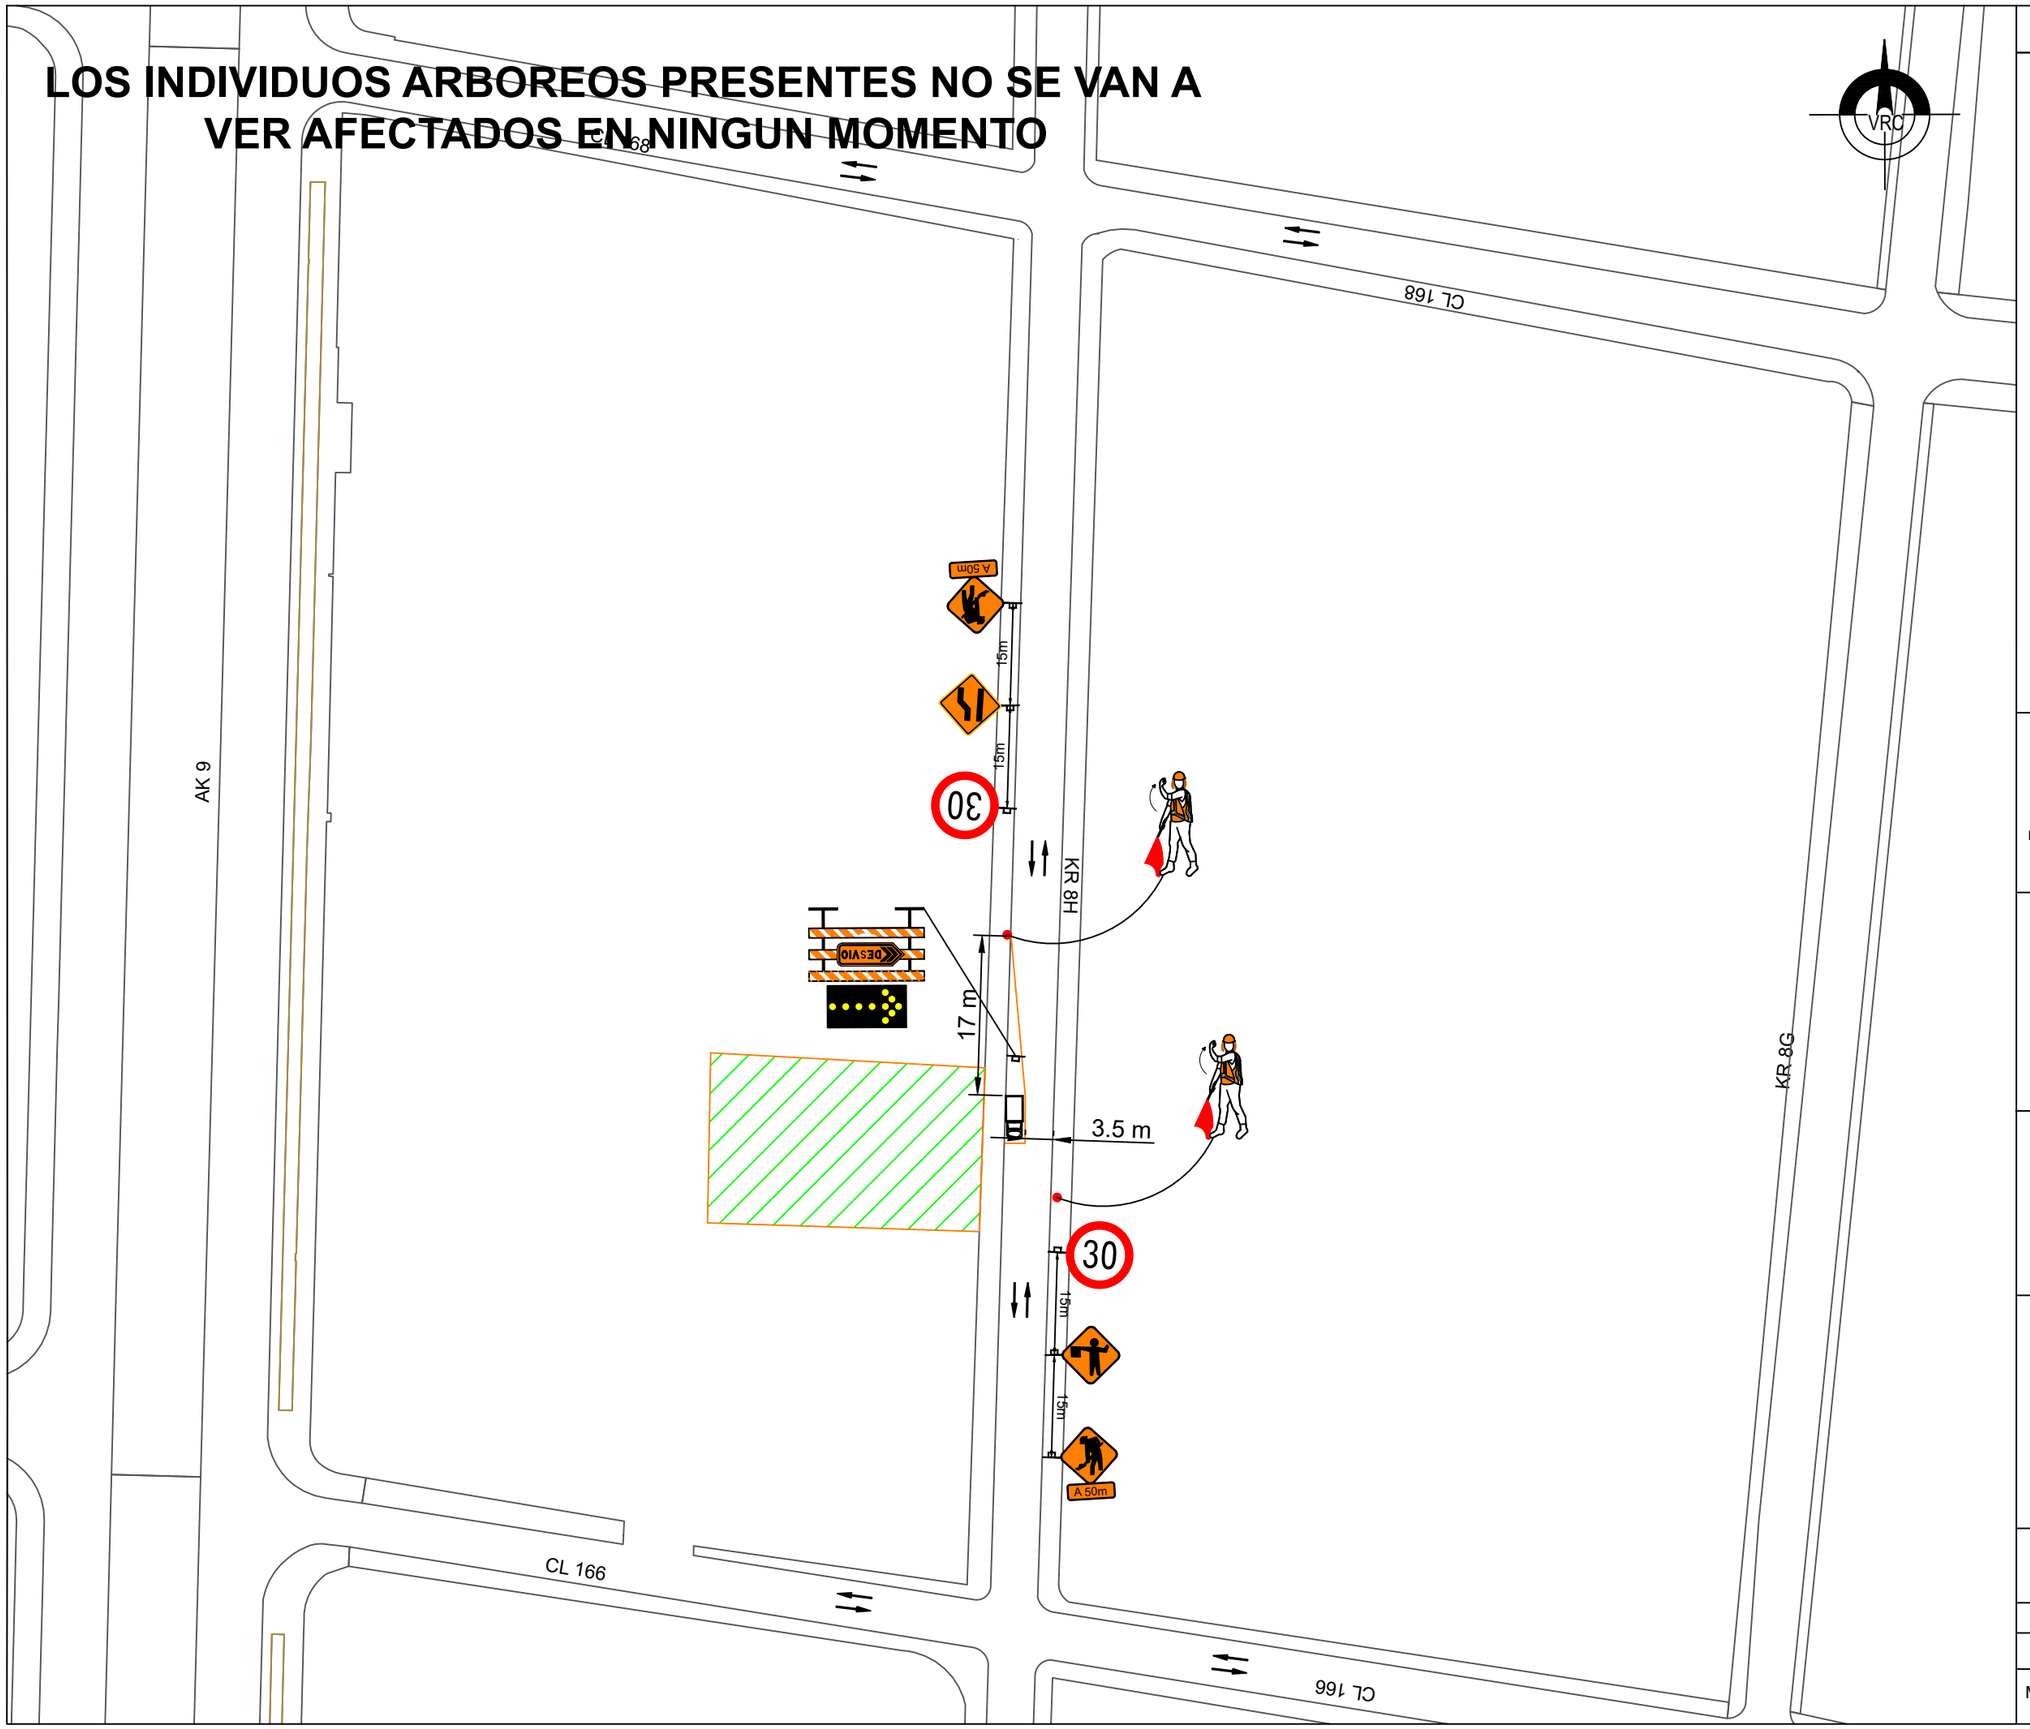

CONVENCIONES

- ZONA DE INTERVENCION
- ENTRADA DE MAQUINARIA
- SALIDA DE MAQUINARIA
- SENTIDO VIAL VEHICULAR
- SEÑAL SRO-30
- AUXILIAR DE TRÁFICO
- SEÑAL SPO-01

CONTRATAR A PRECIOS UNITARIOS FIJOS, A MONTO AGOTABLE, EL DIAGNÓSTICO, MEJORAMIENTO, MANTENIMIENTO Y/O DOTACIÓN DE LOS PARQUES DE PROXIMIDAD DE LA LOCALIDAD DE USAQUÉN EN BOGOTÁ D.C

CONSORCIO USAQUÉN 005 2024

PLAN DE MANEJO DE TRÁNSITO PARA ACTIVIDADES DE PARQUEO DE MAQUINARIA DURANTE LAS ACTIVIDADES DE MANTENIMIENTO Y DOTACIÓN DEL PARQUE URBANIZACIÓN ALCAZAR DEL RIO

Elaboró:

VRC INGENIERÍA LTDA.
Ingenieros Especialistas en Tránsito, Transporte
Diseño de Vías, Impacto Ambiental y Gerencia de Obra

Ing. Víctor Manuel Reyes
Especialista en tránsito y Transporte

Dibujó:

Edwin López

PLANO 1 ESCALA GRÁFICA

BOGOTÁ D.C., 20 DE FEBRERO DE 2025

MODIFICACIONES: VERSIÓN 0