Nota:
1. Las coordenadas se encuentran en el MAGNA-SIRGAS CTM12.
2. Longitud del muro de cerramiento en plano: 340.1m, longitud de intervención 291.6m.
3. Longitud del muro de concreto en plano: 186.67m
4. Área del colegio levantada: 11445 m^2
5. Se dejaron 2 mojones Georreferenciados (GPS1, GPS2)


CONVENCIONES


VIA	MURO DE MAMPOSERÍA
ESTRUCTURA	MURO DE CONCRETO
POSTE DE LUZ	TAPAS O CAJAS
RESIDENCIAS	POLIGONAL ABIERTA
TANQUE	ZONA VERDE
ESCALÓN	REFERENCIAS Y BMs
ANDENES	


TABLA DE COORDENADAS

PUNTO	N	E	Z
GPS1	2169541.091	4959276.255	2787.356
GPS2	2169504.881	4959281.529	2786.254



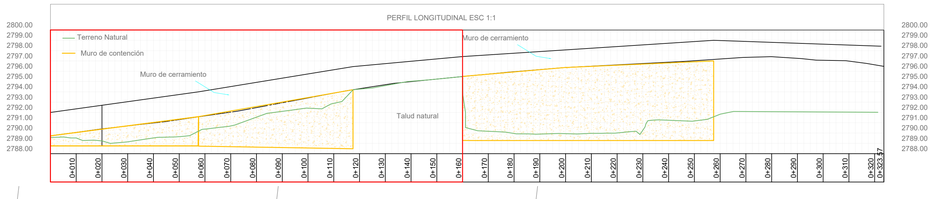


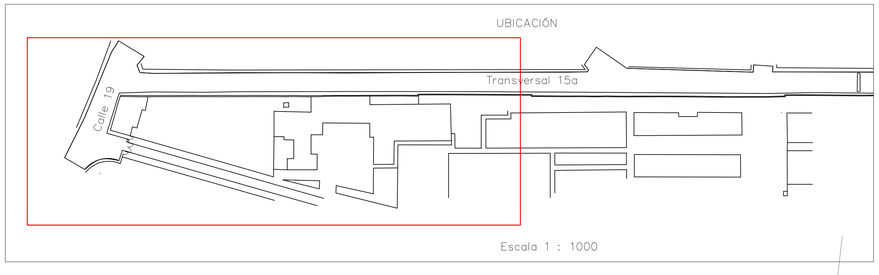

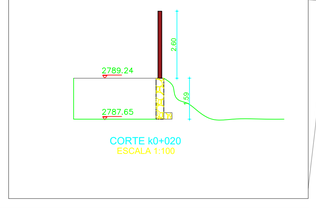

PLANO EN PLANTA DEL LEVANTAMIENTO
ESCALA 1:200

PROPIETARIO: MUNICIPIO DE TUNJA	PROYECTO: ESTUDIO TÉCNICO DE VULNERABILIDAD SÍSMICA PARA DETERMINAR ALTERNATIVAS DE INTERVENCIÓN DEL MURO PERIMETRAL DE LA I.E TÉCNICO GONZÁLO SUARES RENDÓN, SEDE CENTRAL	CONTRATISTA: REP. LEGAL: JONATHAN JOSE CALA MONROY; DIBUJO: SUSAN YULIETH ARIZA ROJAS	CLIENTE: ALCALDÍA DE TUNJA; APROBÓ:	CONTIENE: PLANO EN PLANTA DEL LEVANTAMIENTO TOPOGRÁFICO	OBSERVACIONES: - UNIDADES EN METROS A MENOS QUE SE INDIQUE LO CONTRARIO	CODIGO: ; VERSIÓN: 2.0	FECHA: SEPTIEMBRE 2024; ARCHIVO: 2617_SEP_ 3024_TOP_MURO COLEGIO GSR_V.2.0.DWG	ESCALA: INDICADA; PLANO: TOP–01_PL (1–2)

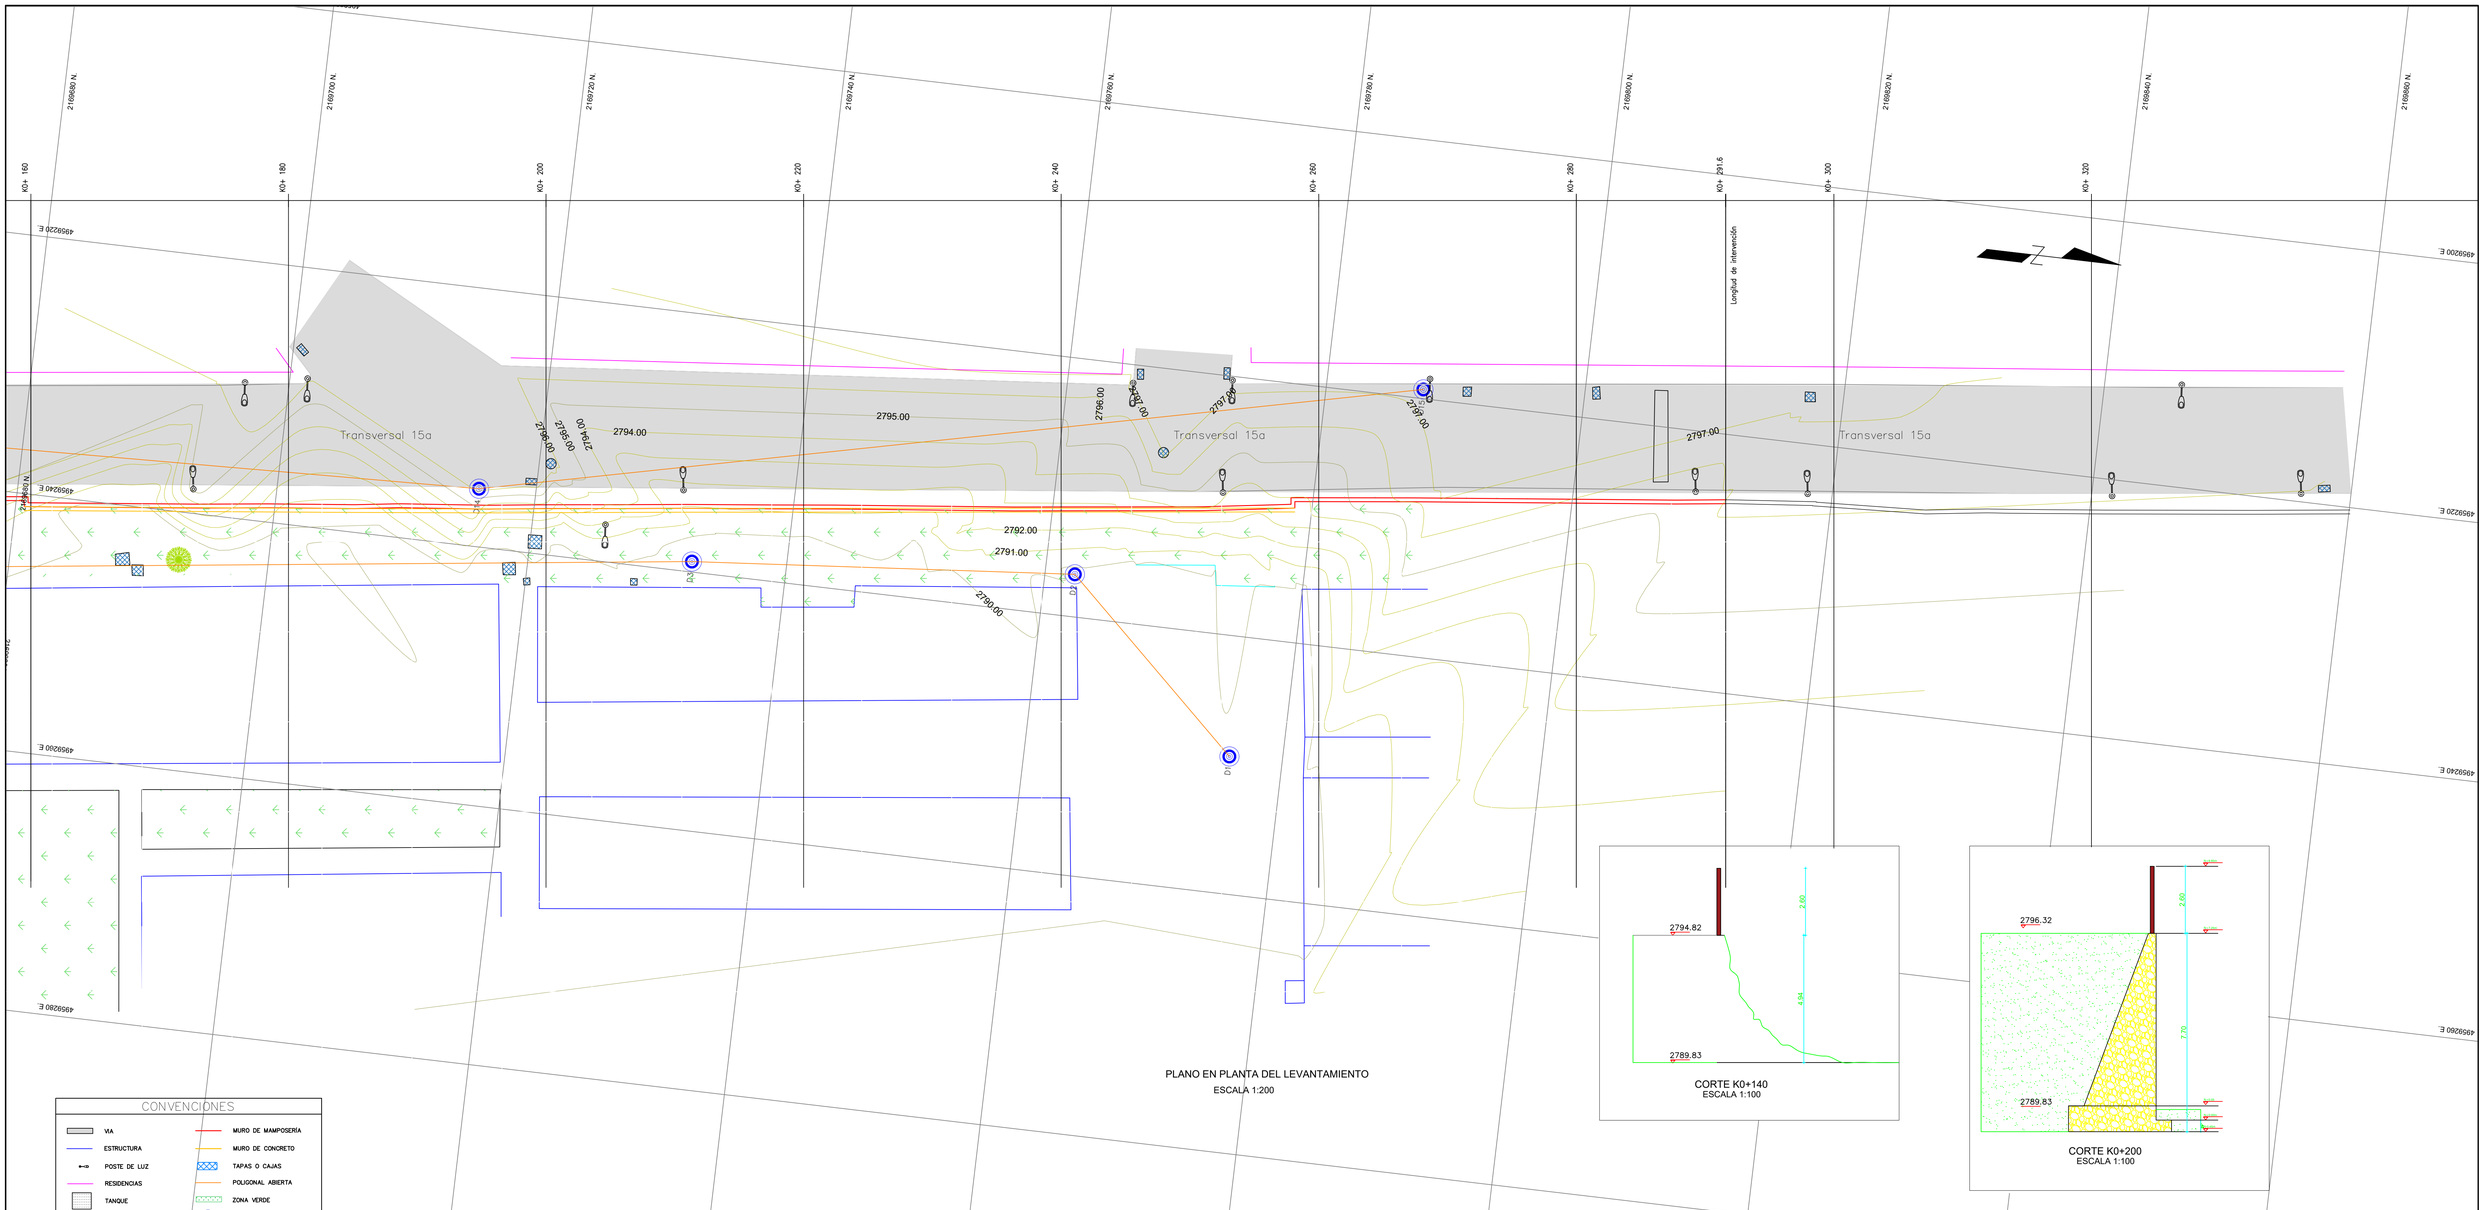

PLANO EN PLANTA DEL LEVANTAMIENTO
ESCALA 1:200

CORTE K0+140
ESCALA 1:100

CORTE K0+200
ESCALA 1:100

CONVENCIONES


VIA	MURO DE MAMPOSERÍA
ESTRUCTURA	MURO DE CONCRETO
POSTE DE LUZ	TAPAS O CAJAS
RESIDENCIAS	POLIGONAL ABIERTA
TANQUE	ZONA VERDE
ESCALÓN	REFERENCIAS Y BMs
ANDENES	


TABLA DE COORDENADAS			
PUNTO	N	E	Z
GPS1	2169541.091	4959276.255	2787.356
GPS2	2169504.881	4959281.529	2786.254

Nota:
1. Las coordenadas se encuentran en el MAGNA-SIRGAS CTM12.
2. Longitud del muro de cerramiento en plano: 340.1m
2. Longitud del muro de concreto en plano: 186.67m
3. Se dejaron 2 mojones Georreferenciados (GPS1, GPS2)

0 5 10 m

Escala 1 : 200

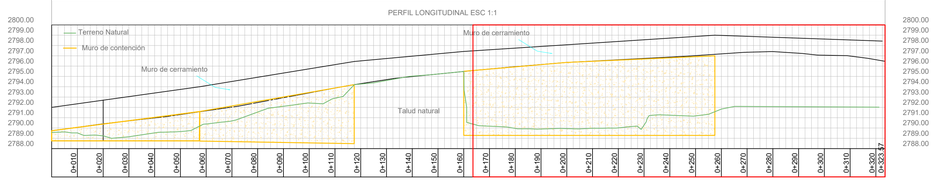

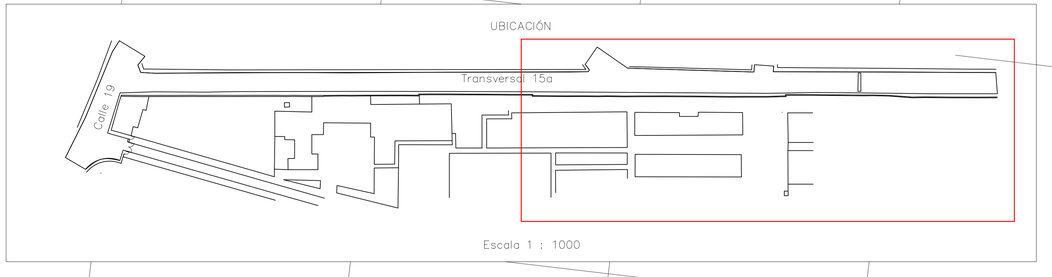

PROPIETARIO: MUNICIPIO DE TUNJA	PROYECTO: ESTUDIO TÉCNICO DE VULNERABILIDAD SÍSMICA PARA DETERMINAR ALTERNATIVAS DE INTERVENCIÓN DEL MURO PERIMETRAL DE LA I.E TÉCNICO GONZÁLO SUARES RENDÓN, SEDE CENTRAL	CONTRATISTA: REP. LEGAL: JONATHAN JOSE CALA MONROY DIBUJO: SUSAN YULIETH ARIZA ROJAS	CLIENTE: ALCALDÍA DE TUNJA APROBÓ:
CONTIENE: PLANO EN PLANTA DEL LEVANTAMIENTO TOPOGRAFICO Y PLANO EN PLANTA DE NIVELES DE ENTRE PISO	OBSERVACIONES: - UNIDADES EN METROS A MENOS QUE SE INDIQUE LO CONTRARIO	CODIGO:	FECHA: SEPTIEMBRE 2024
		VERSIÓN: 2.0	ARCHIVO: 2617_SEP_ 3024_TOP_MURO COLEGIO GSR_V.2.0.DWG
ESCALA: INDICADA			
PLANO: TOP–01_PL (2 –2)			