


CUADRO DE COORDENADAS		
Puntos	NORTES	ESTES
1	1024295.899	1148223.662
2	1024295.929	1148230.231
3	1024293.940	1148230.237
4	1024293.496	1148223.915

CUADRO DE ÁREAS  
PRIMERA PLANTA = 14.19 m2

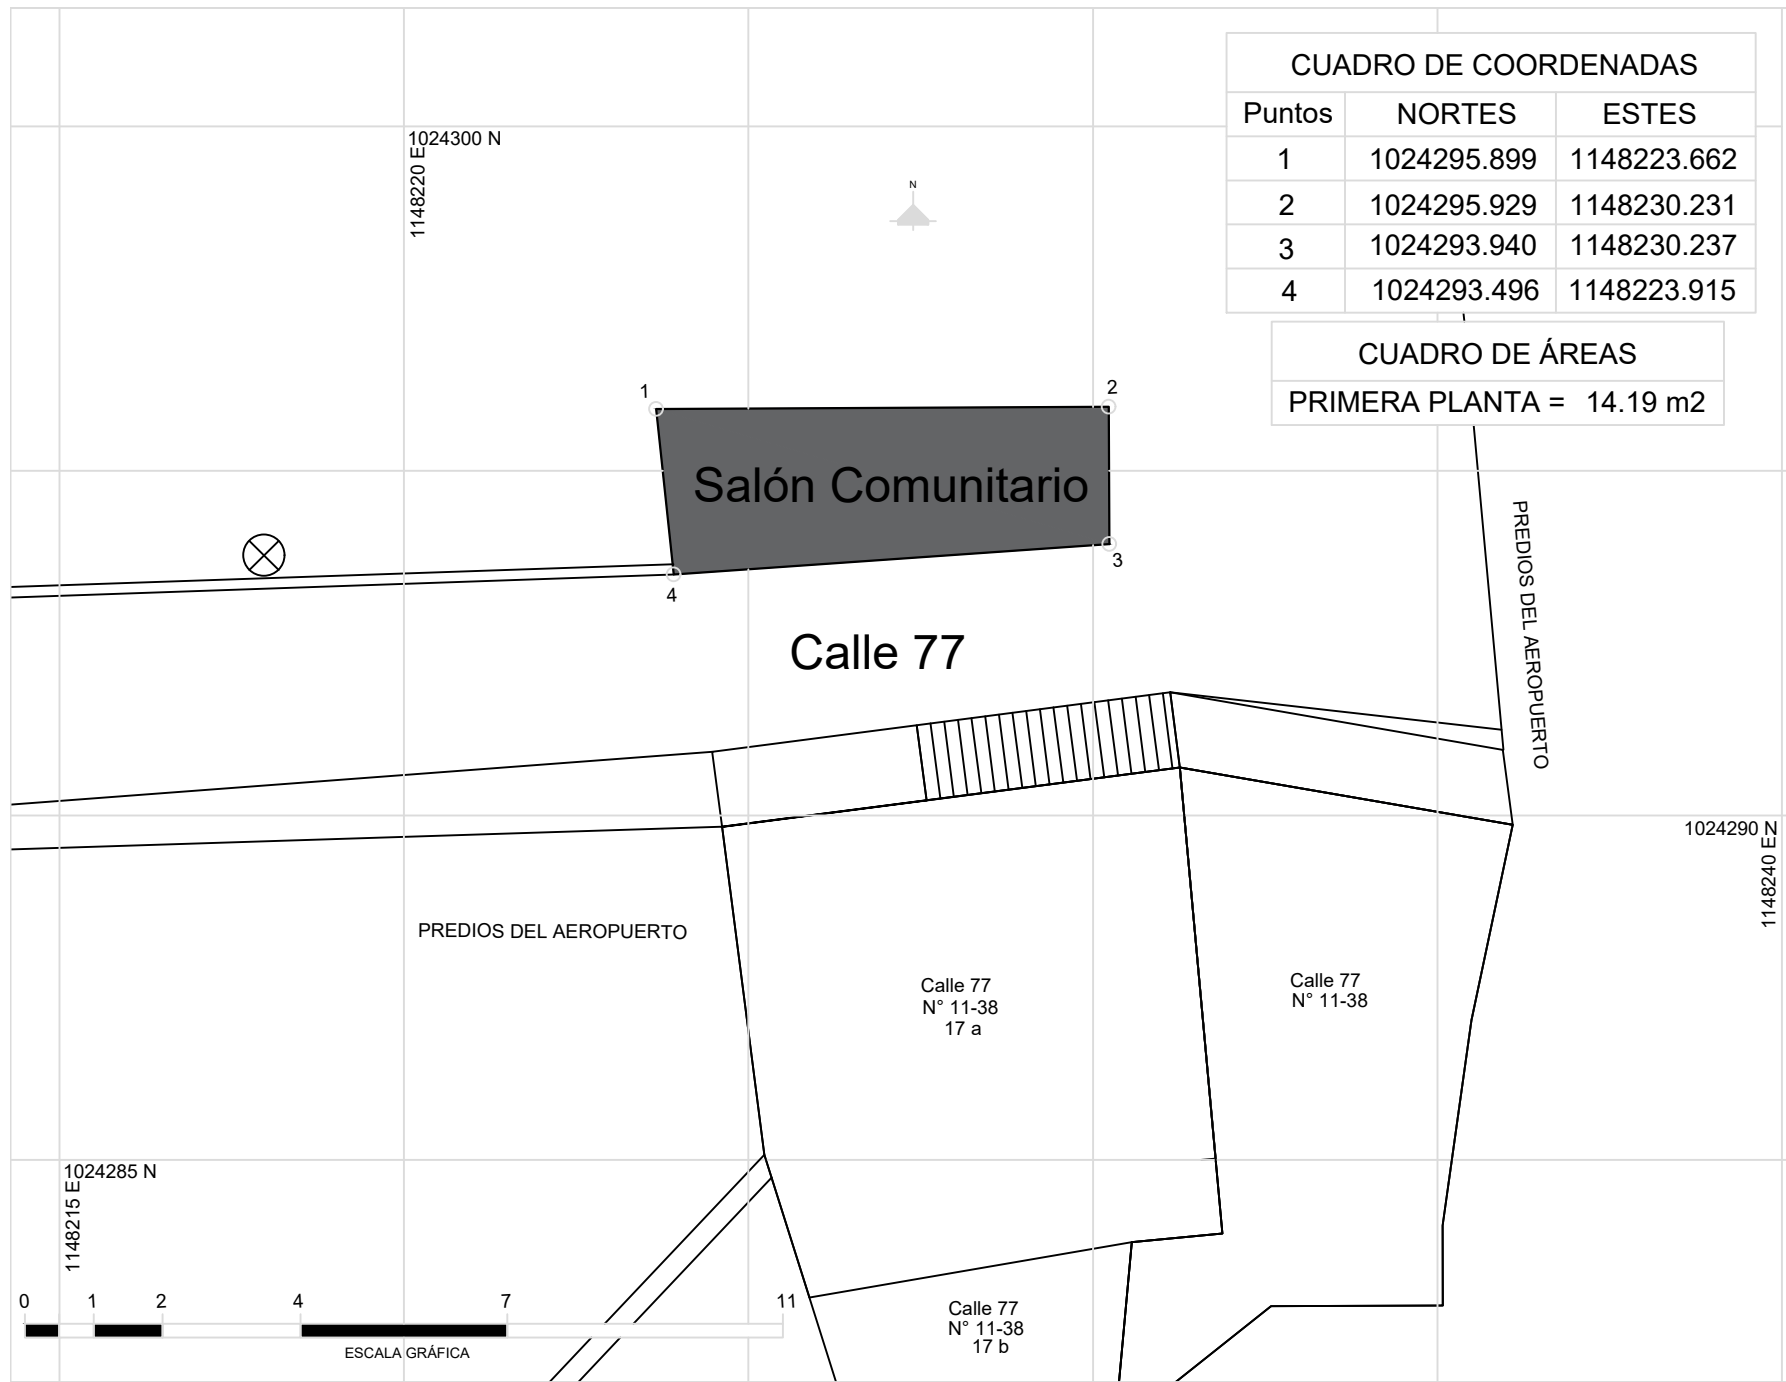

**AEROPUERTO MATECAÑA**  
Municipio de Pereira - Depto del Risaralda

**ADQUISICIÓN DE PREDIOS**  
Levantamiento, Dibujo y Cálculos:  
**Fernando A. Escobar C.**  
Topógrafo UniQuindío  
Licencia Profesional 01-0861 CPNT

Propietario: **MARÍA DEL CARMEN ARCE**  
Dirección:  
Salón Comunitario\_Calle 77  
Barrio MATECAÑA - Pereira Rda.  
ESCALA INDICADA  
JULIO DE 2024

Revisó: \_\_\_\_\_  
Observaciones:  
COORDENADAS ORIGEN MAGNA-SIRGAS-OESTE