



LOCALIZACIÓN

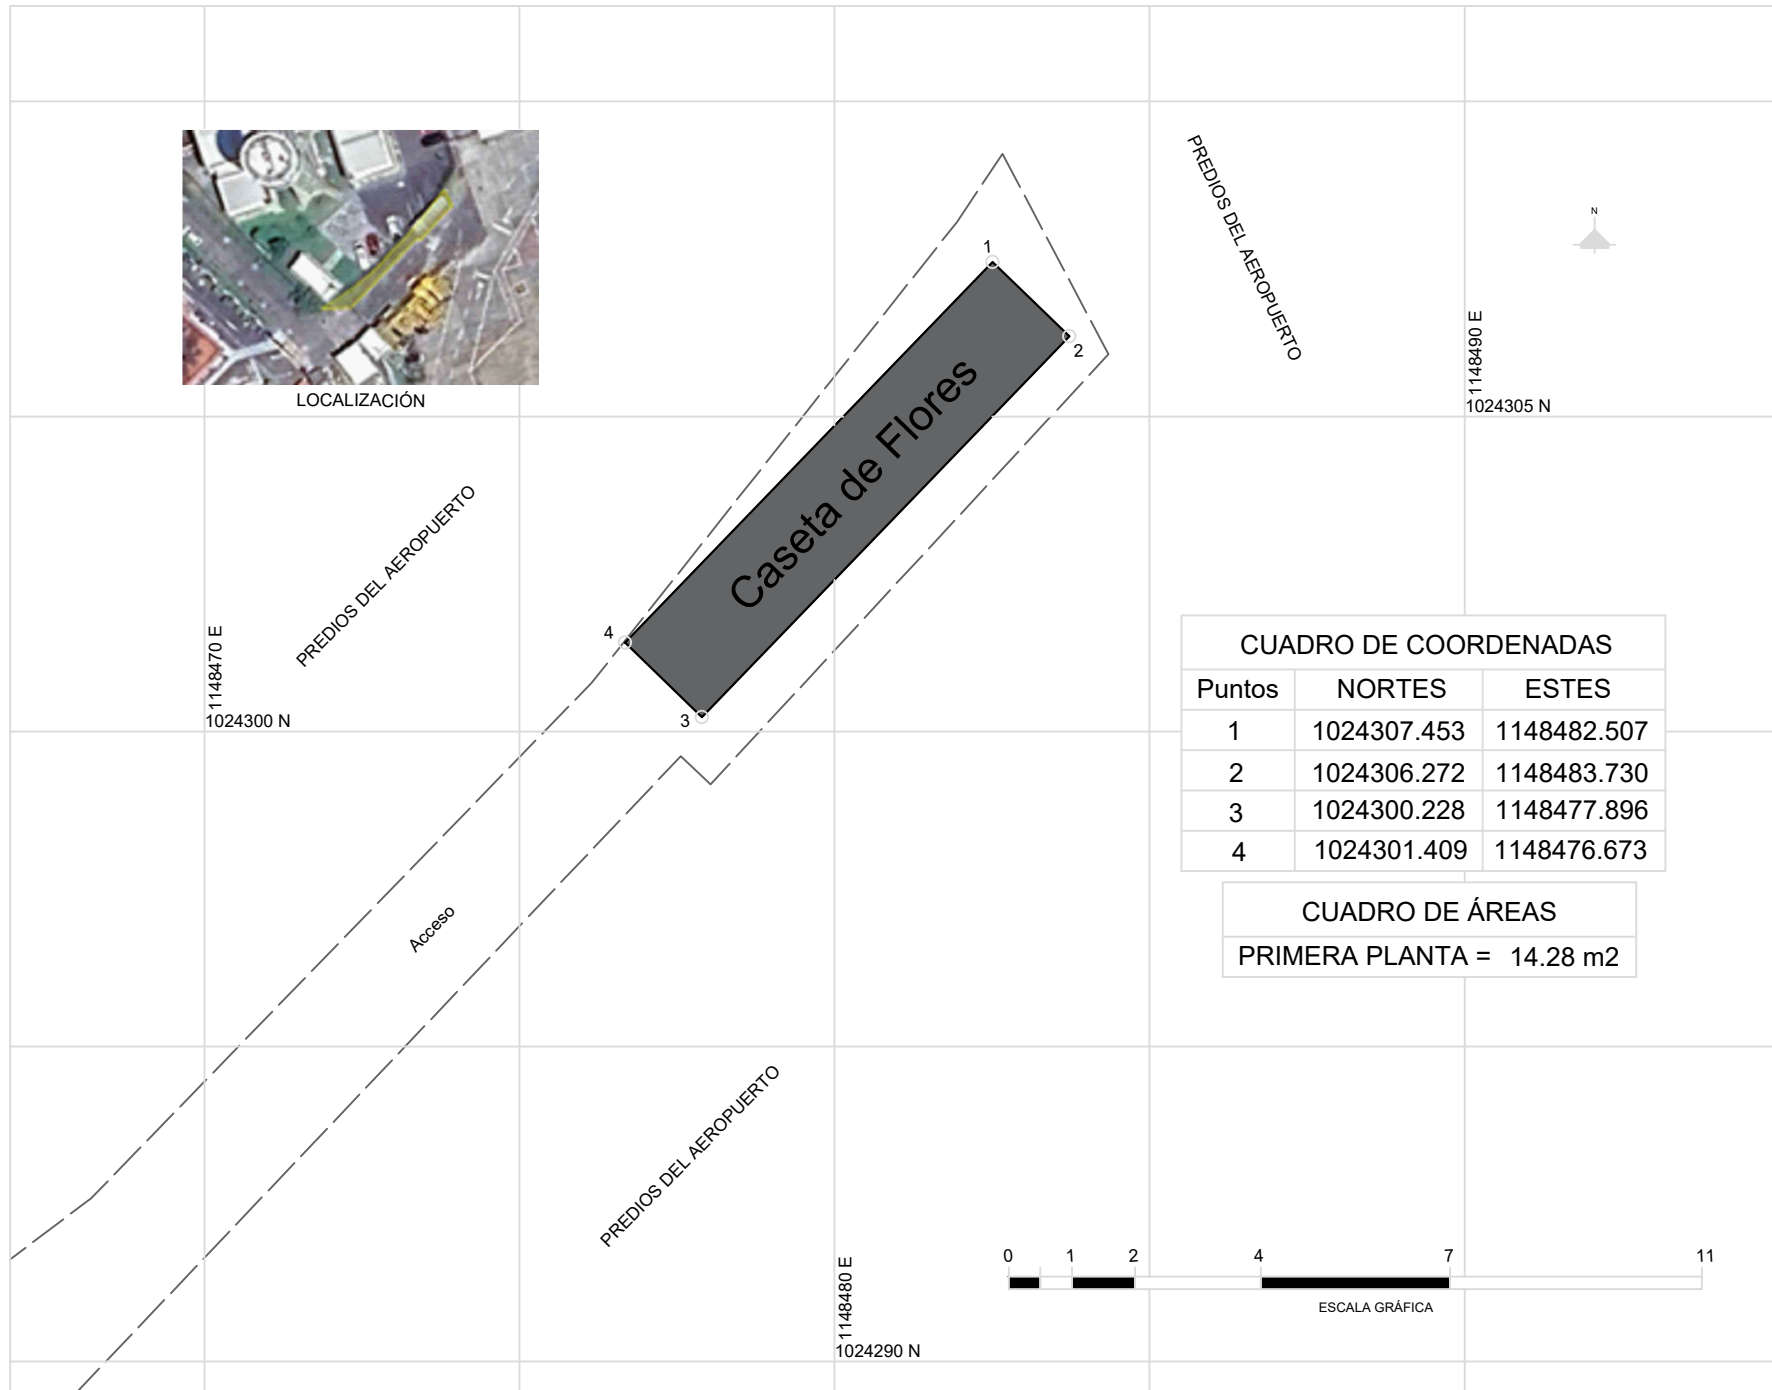

CUADRO DE COORDENADAS		
Puntos	NORTES	ESTES
1	1024307.453	1148482.507
2	1024306.272	1148483.730
3	1024300.228	1148477.896
4	1024301.409	1148476.673

CUADRO DE ÁREAS
PRIMERA PLANTA = 14.28 m ²

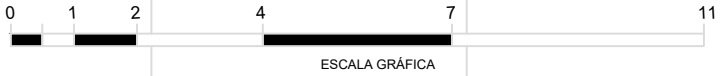

ESCALA GRÁFICA

AEROPUERTO MATECAÑA Municipio de Pereira - Depto del Risaralda	ADQUISICIÓN DE PREDIOS	Propietario: MIRIAM BERNAL ZAPATA	Revisó: _____
	Levantamiento, Dibujo y Cálculos: Fernando A. Escobar C. <small>Topógrafo UniQuindío Licencia Profesional 01-0861 CPNT</small>	Dirección: Sector Bodegas - Cementerio Aeropuerto Matecaña - Pereira (Rda)	ESCALA INDICADA JULIO DE 2024