


ÍTEM	DECRIPCIÓN	ASIGNACIÓN	CANTIDAD PERFIL
1	PTS 100X50X4	COLUMNA	10
2	PTS 100X50X3	ANILLO	14
3	PTS100X50X3	ANILLO INTERMEDIO	
4	PTS50X50X2,5	DIAGONALES	16
5	PTS150X50X3	ANILLO SUPERIOR	2
6	IPE 200	BANCADA MÁQUINA	1
7	PLATINA 160X110X1/2"	BASE TORRE	4

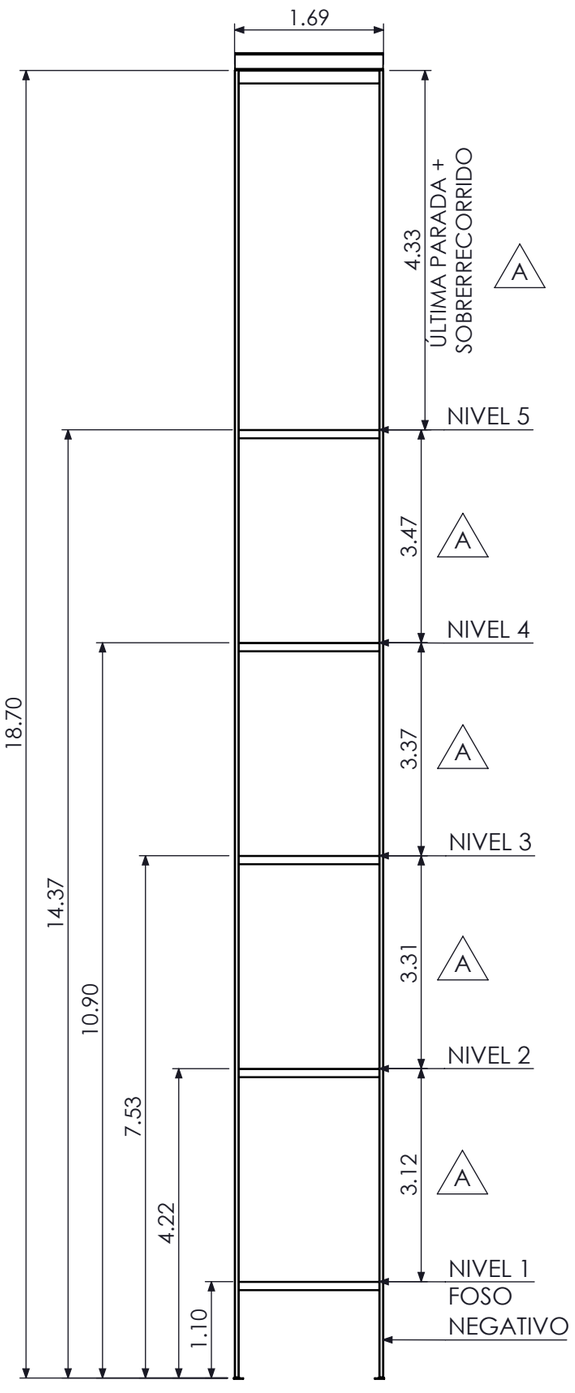


CARA FRONTAL

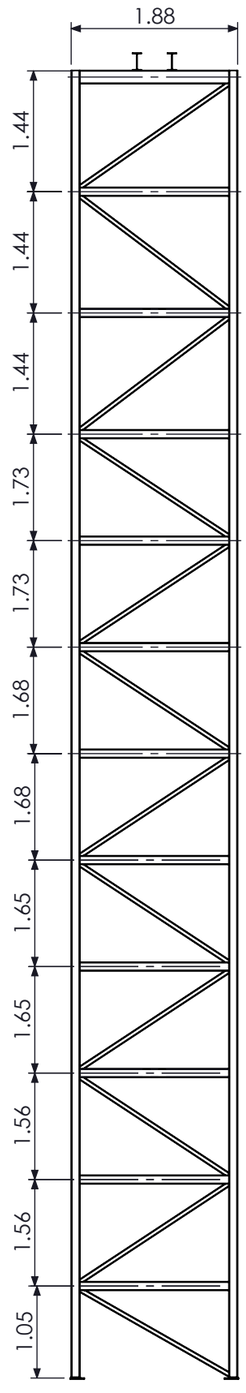


CARA LATERAL

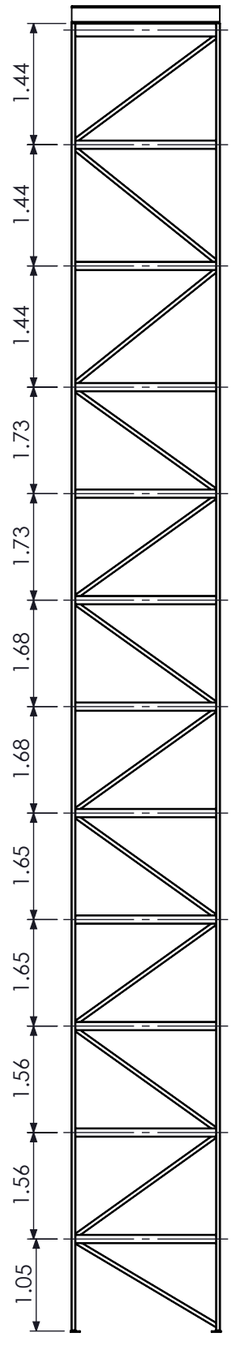


CARA POSTERIOR

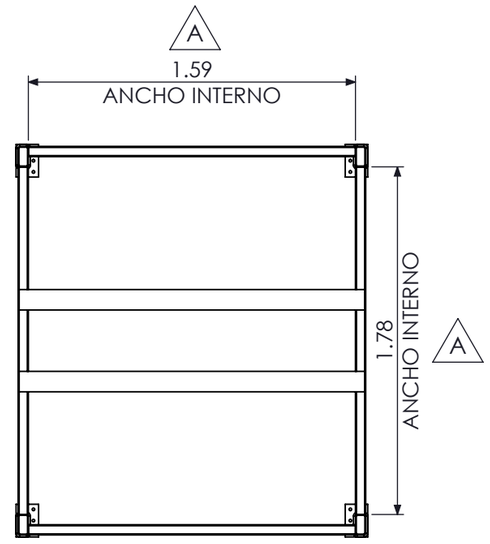

VISTA SUPERIOR
ESCALA 1:30

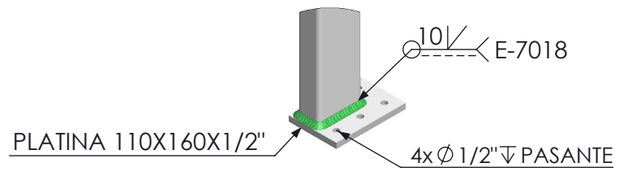

DETALLE V
ESCALA 1 : 10

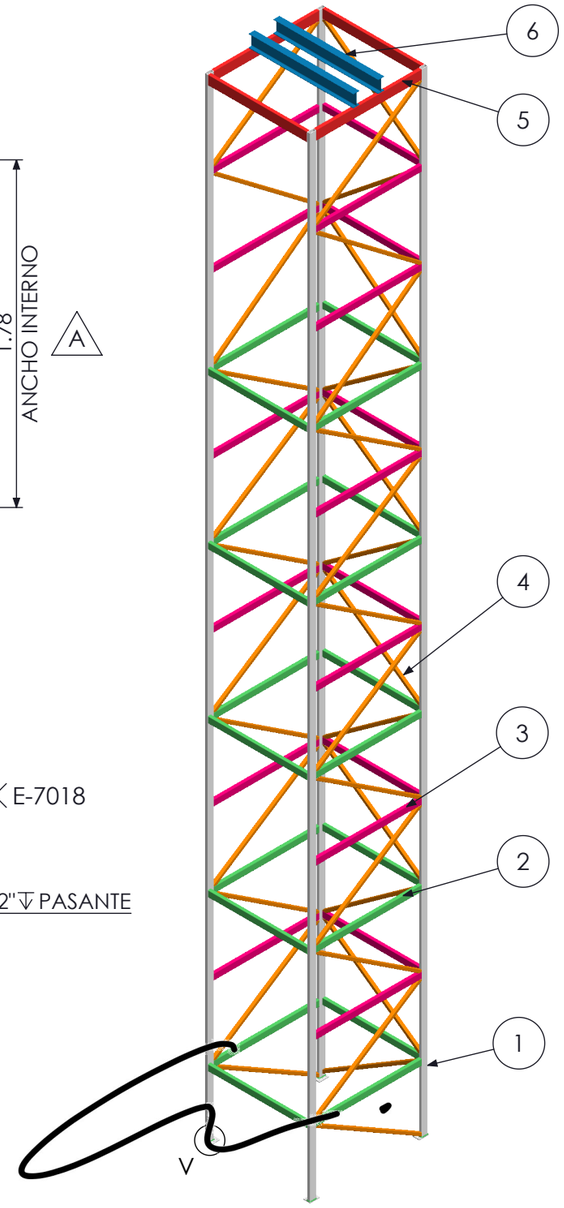

VISTA ISOMÉTRICA

XOOM INGENIERÍA	PROYECCIÓN 3ER ÁNGULO	PROYECTO: **TORRE ASCENSOR PALACIO DE JUSTICIA - SINCELEJO**				MATERIAL	ASTM A 500 GRADO C	FECHA VER. 06/02/2024	
		DESCRIPCIÓN: PLANO RÉCORD DE FABRICACIÓN				CANTIDAD	1	TOLERANCIA	VER. PLANO N° 1
			NOMBRE	COLABORACIÓN	FECHA	FIRMA	UNIDADES	m	ANGULAR: ±0,25°
	FORMATO A4	DISEÑÓ	JUAN D. OROZCO	ANDRÉS M. NG	09/02/2023	Juan David Orozco B.	ESCALA	HOJA	LINEAL: ±1,00
		DIBUJÓ	JUAN D. OROZCO	---	09/02/2023	Juan David Orozco B.	1:70	2/3	CÓDIGO: **GXM-077-02**
		APROBÓ	ANDRÉS M. NG	---	09/02/2023				

REVISIONES

ZONA	REV.	DESCRIPCIÓN	FECHA	APROBADO
-	A	MEDIDA MODIFICADA	-	-