


REVISIONES				
ZONA	REV.	DESCRIPCIÓN	FECHA	APROBADO
-	A	ALTURA MODIFICADA	-	-

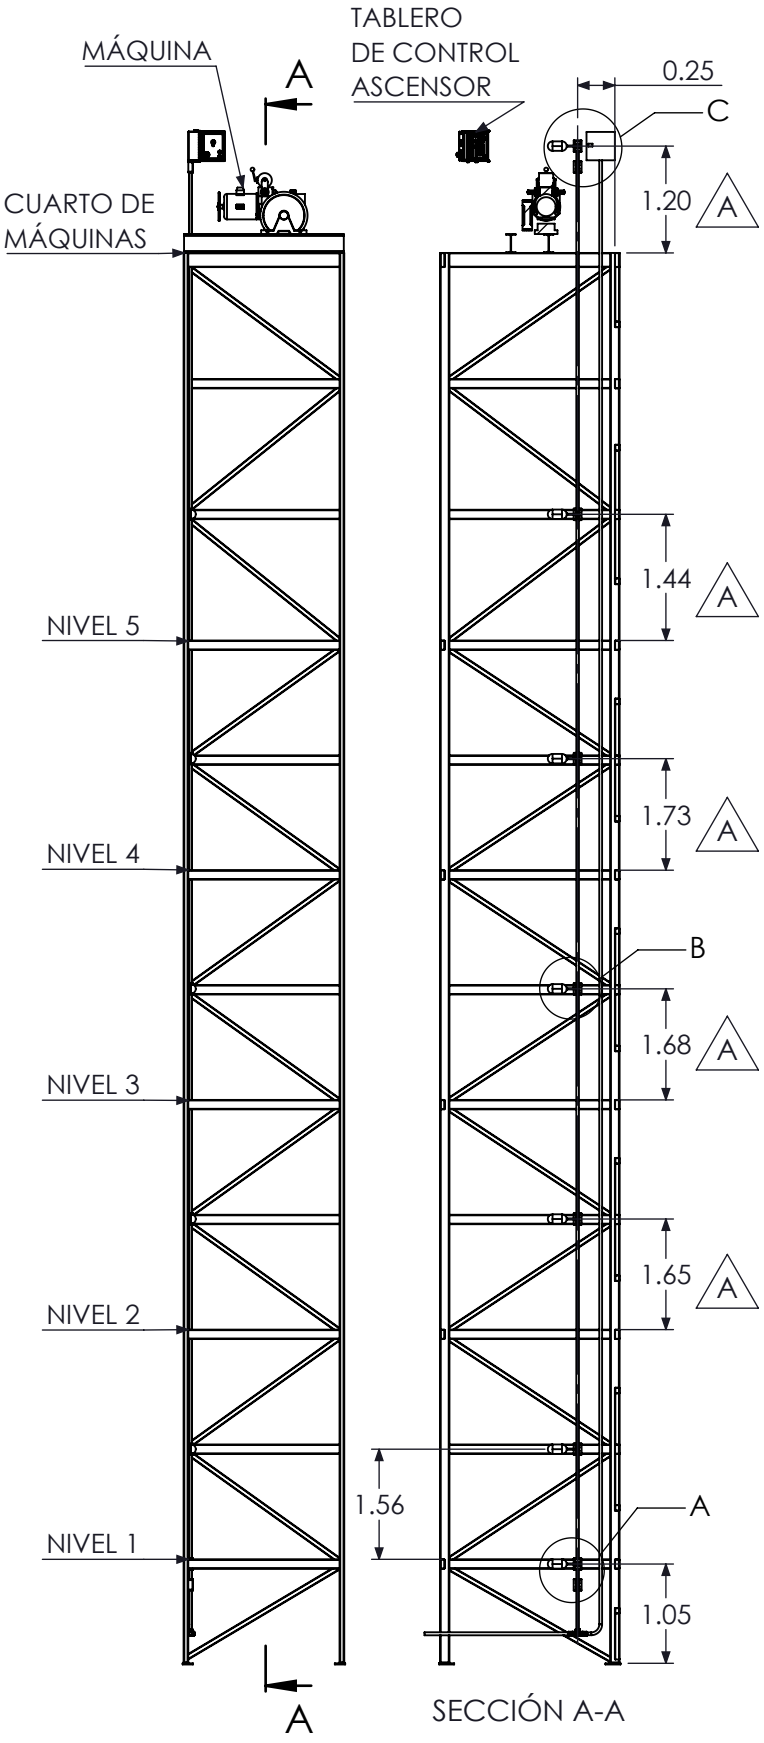

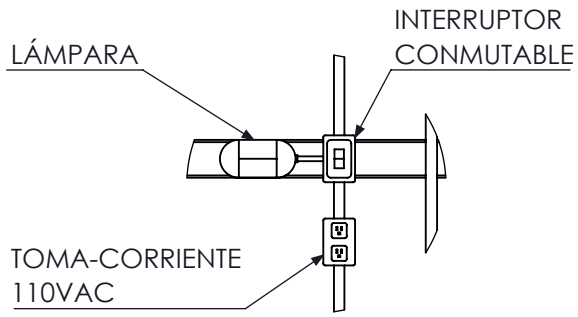


DETALLE A

ESCALA 1 : 20

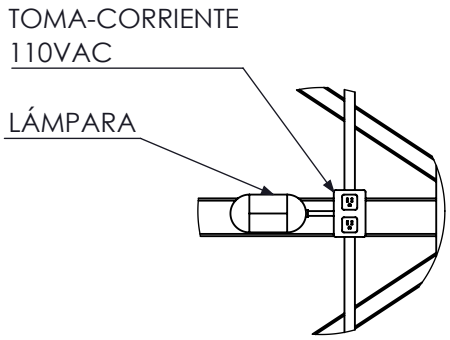

DETALLE B

ESCALA 1 : 20

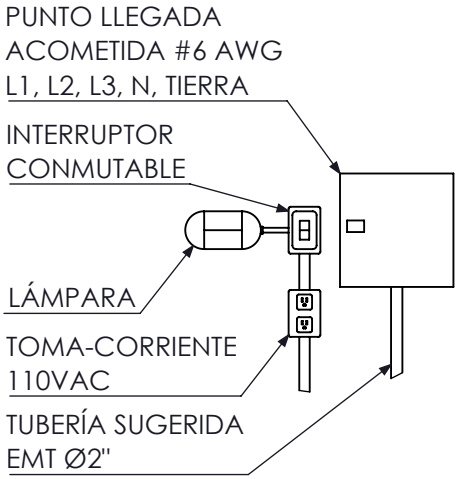

DETALLE C

ESCALA 1 : 20

XOOM INGENIERÍA

PROYECCIÓN 3ER ÁNGULO

FORMATO A4

PROYECTO: **ASCENSOR PALACIO JUSTICIA - SINCELEJO**

DESCRIPCIÓN: PLANO RECORD ACOMETIDA E ILUMINACIÓN

	NOMBRE	COLABORACIÓN	FECHA	FIRMA
DISEÑÓ	JUAN D. OROZCO	---	30/11/2023	
DIBUJÓ	JUAN D. OROZCO	---	29/06/2023	
APROBÓ	ANDRÉS M. NG	---	06/02/2024	

ESCALA	HOJA						
1:80	2/3	MATERIAL	---		TOLERANCIA		CÓDIGO: GXM-077-02
		CANTIDAD	---	VER. PLANO N° 1	ANGULAR:	±0,50°	
		UNIDADES	m	FECHA VER. 06/02/2024	LINEAL:	±1,00	