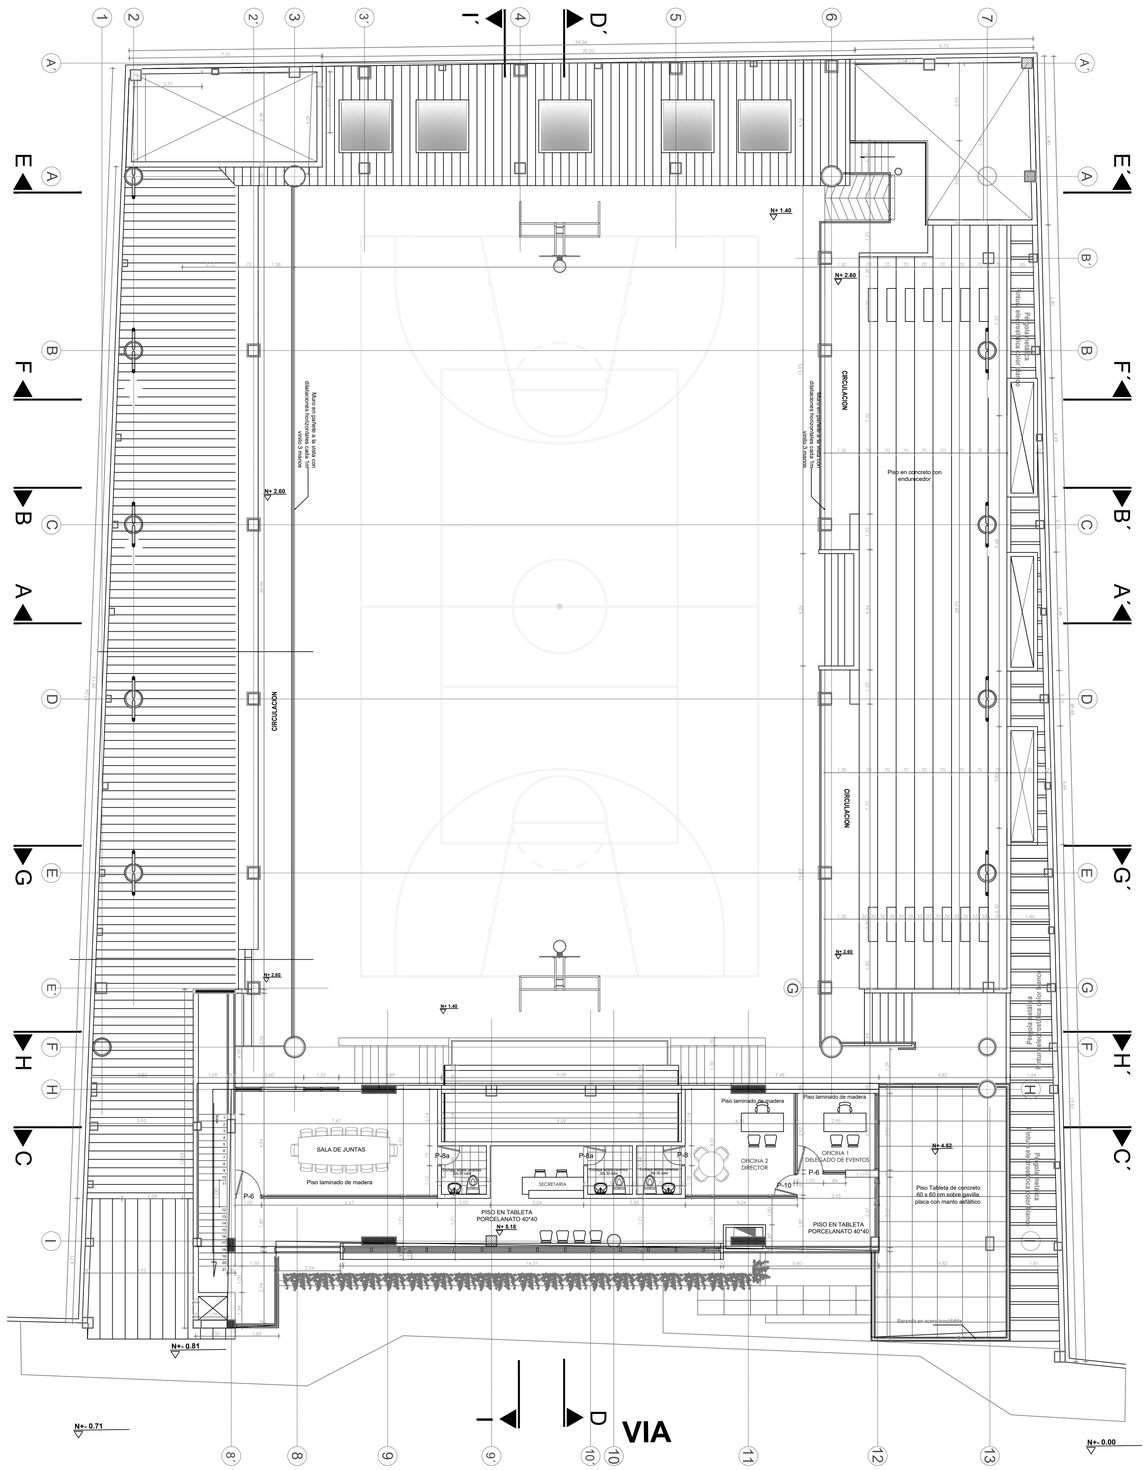

CIRCULACION
CIRCULACION
SALA DE JUNTAS
Piso laminado de madera
SECRETARIA
OFICINA 2 DIRECTOR
OFICINA 1 DELEGADO DE EVENTOS
Piso laminado de madera
Piso laminado de madera
PISO EN TABLETA PORCELANATO 40*40
PISO EN TABLETA PORCELANATO 40*40
Piso en concreto con endurecedor
Piso Tableta de concreto 60 x 60 cm sobre gavilla, placa con manto asfáltico
Baranda en acero inoxidable
Muro en ploylfake a la vista con disturbios tratados con pintura vinilo 3 manos
Muro en ploylfake a la vista con disturbios tratados con pintura vinilo 3 manos
Pasamanos en tubo de acero inoxidable de 2" de diámetro
Pasamanos en tubo de acero inoxidable de 2" de diámetro
N+ 1.40
N+ 2.60
N+ 2.60
N+ 2.60
N+ 1.40
N+ 2.60
N+ 4.60
N+ 5.18
N+ 0.81
N+ 0.71
N+ 0.00
VIA
P-6
P-6
P-6