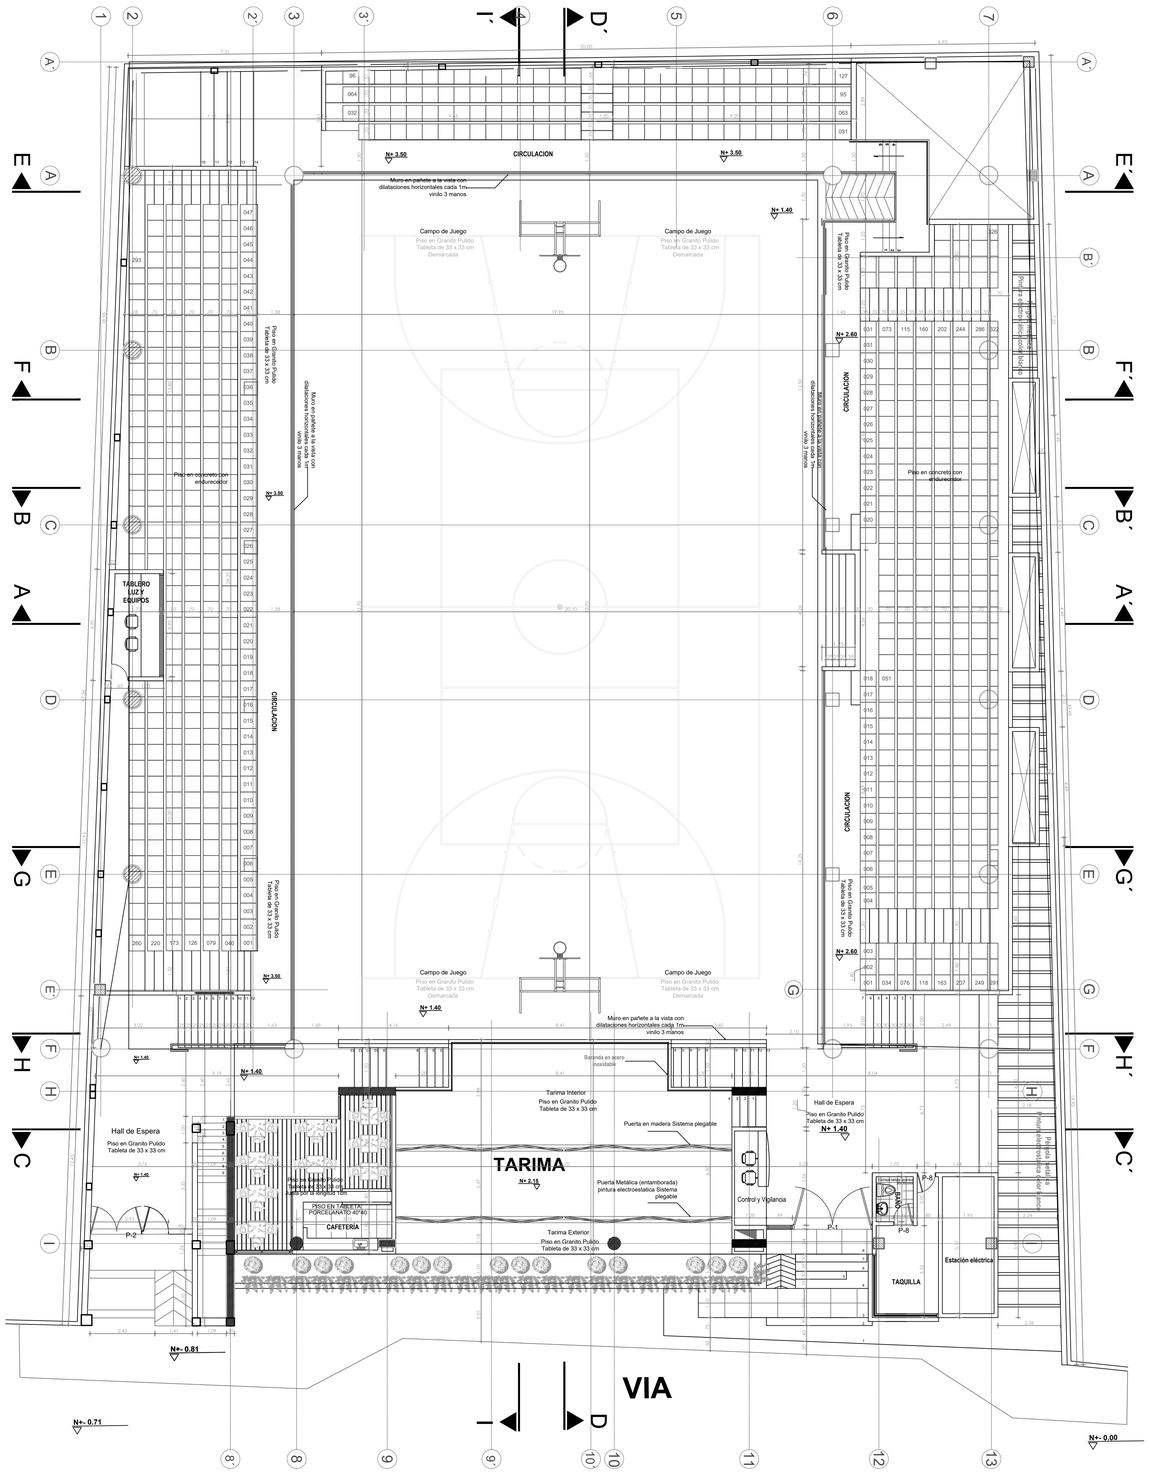


PRIMERA PLANTA
ESC:1:100

ARCHIVO:	PLANO: 3 DE 5
ESCALA: INDICADA	
FECHA: ABRIL 2025	

PEDRO CRUZ
ARQUITECTO

DIRECCIÓN:

Cra. 4ª #6 30, Nazareth, Nobsa, Boyacá

DISEÑÓ:

ARQ PEDRO JOSE CRUZ RINCON:
M-P A12702021-1053586446
CONTRATISTA DE APOYO A LA SECRETARIA DE INFRAESTRUCTURA PUBLICA, MOVILIDAD Y VALORIZACION

PARA:

ALCALDÍA DE NOBSA

CONTIENE:

PLANTA PRIMER PISO

NOTAS:

LA INFORMACIÓN CONTENIDA EN ESTOS PLIEGOS SON PROPIEDAD INTELECTUAL EXCLUSIVA DEL PROFESIONAL CONTRATADO LA CUAL SE RESERVA LOS DERECHOS DE PATENTE Y AUTOR, QUEDA PROHIBIDO LA REPRODUCCIÓN PARCIAL O TOTAL DE ESTE DOCUMENTO, ASÍ COMO CUALQUIER MODIFICACIÓN. NO SOMOS RESPONSABLES POR EL USO Y ALTERACIÓN DESAUTORIZADOS DE LOS DISEÑOS AQUÍ CONTENIDOS.

OBSERVACIONES:

1- ES RESPONSABILIDAD DEL CONSTRUCTOR VERIFICAR NIVELES Y MEDIDAS EN LA OBRA ANTES DE INICIAR CUALQUIER TRABAJO DE CONSTRUCCIÓN.
2- LAS COTAS RIGEN AL DIBUJO Y NO DEBERÁN TOMARSE MEDIDAS A ESCALA.
3- CUALQUIER MODIFICACIÓN O CAMBIO HECHO AL PROYECTO DEBERÁ SER NOTIFICADO
4- ESTE PLANO CONTEMPLA DISEÑOS NECESARIOS Y MATERIALIDAD PARA UNA CORRECTA EJECUCION EN OBRA
5- EL ARQUITECTO DISEÑADOR NO SE HACE RESPONSABLE DE LAS MODIFICACIONES REALIZADAS Y NO CUMPLIMIENTO DE LO PLASMADO EN ESTOS.

OBSERVACIONES:

ARCHIVO:	PLANO: 3 DE 5
ESCALA: INDICADA	
FECHA: ABRIL 2025	