


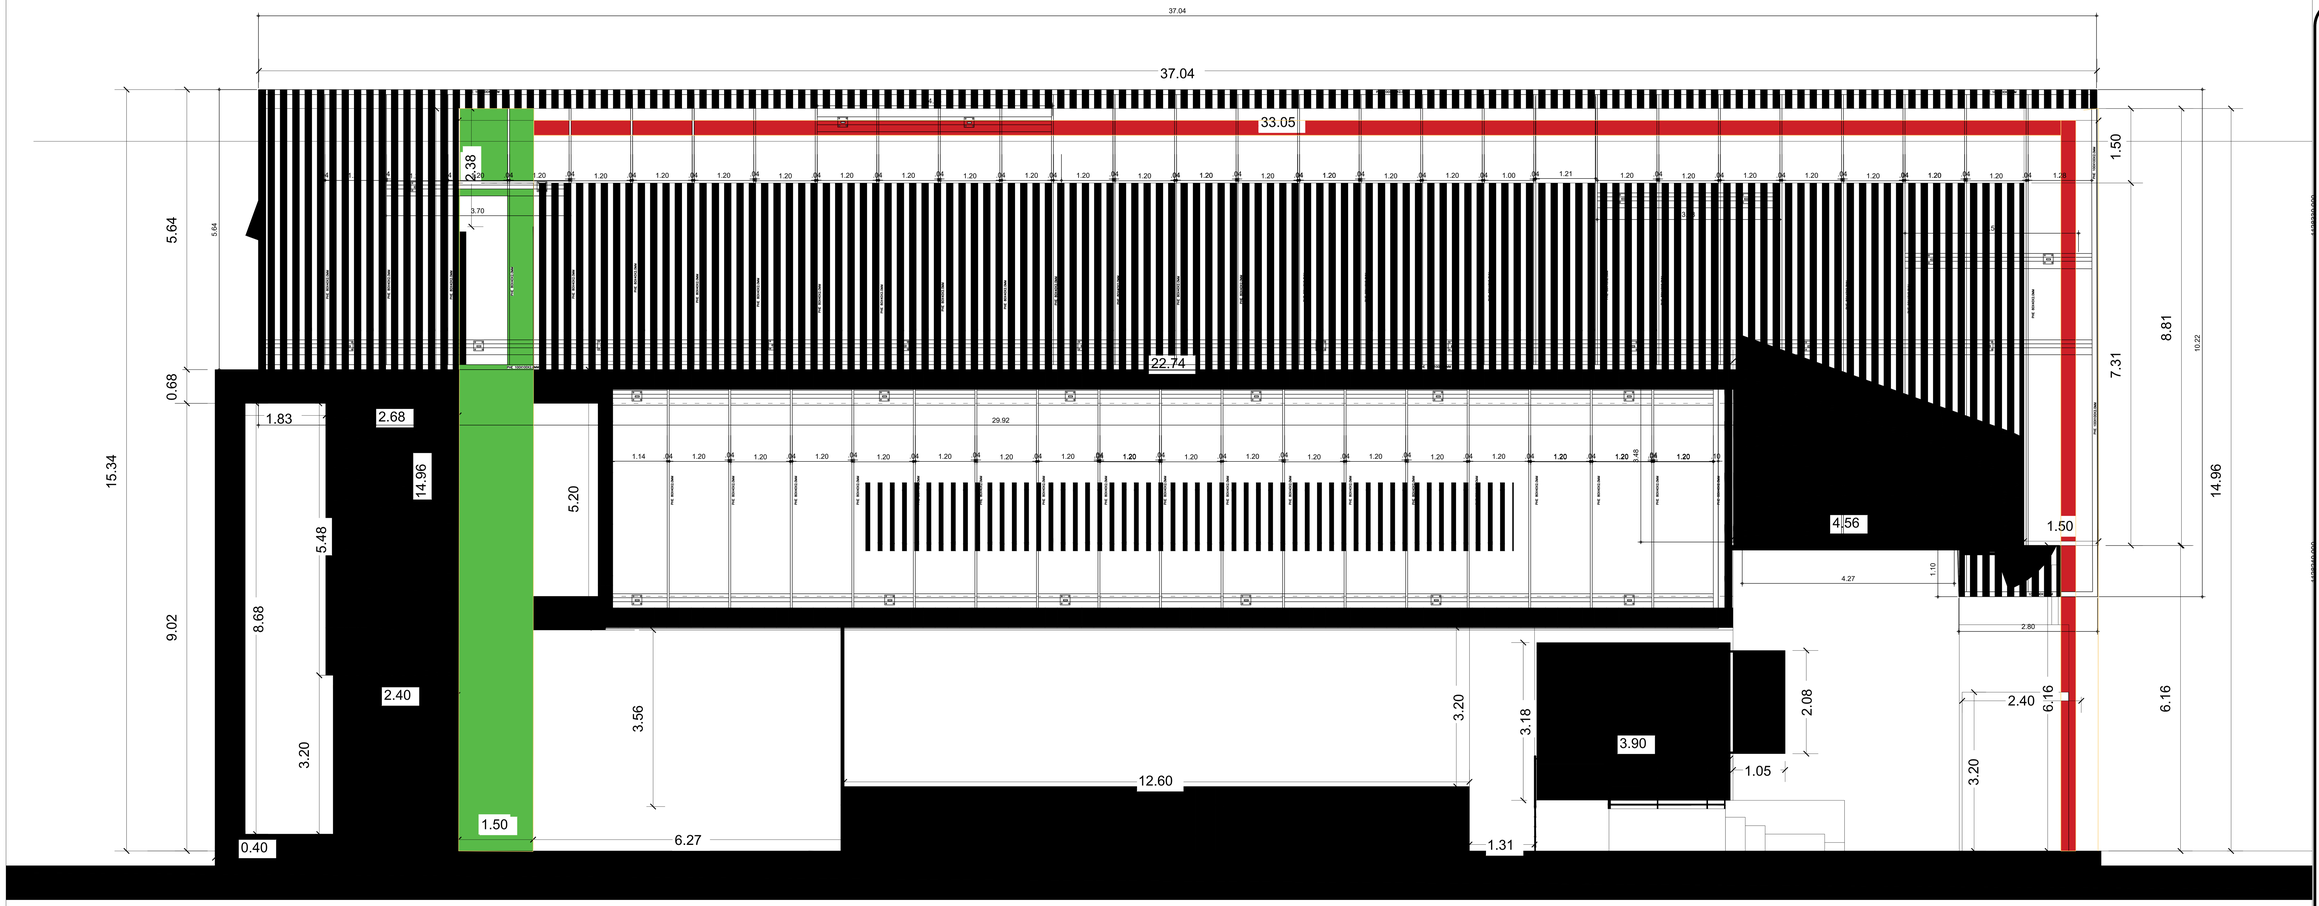


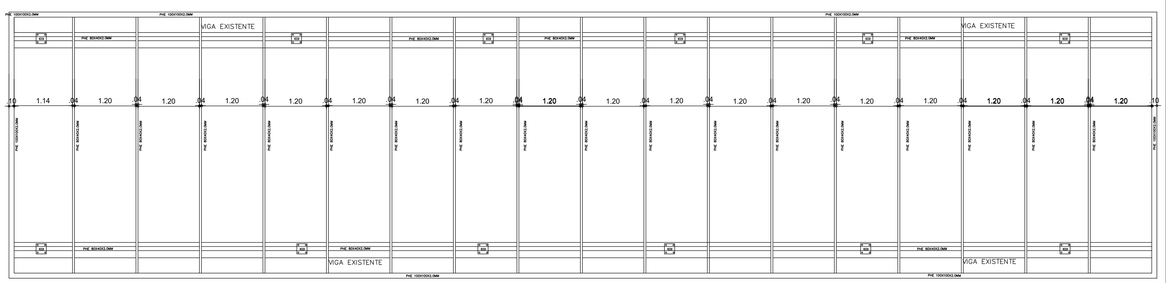

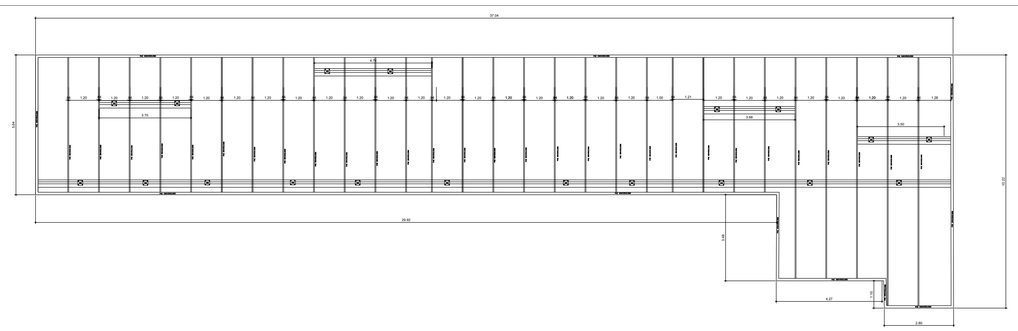

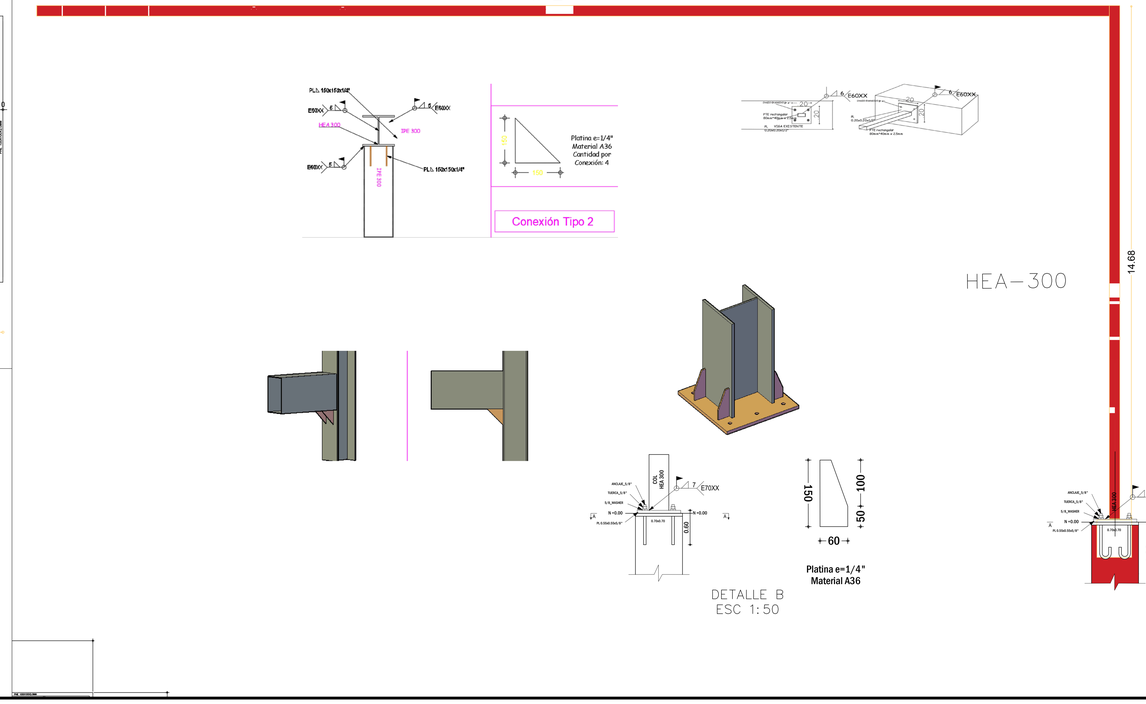


PROYECTO:

DISEÑO ELEMENTOS NO ESTRUCTURALES DE FACHADA COLISEO NAZARETH

MUNICIPIO DE NOBSA BOYACA

LOCALIZACIÓN:

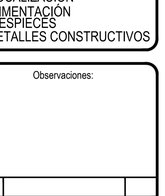

PARÁMETROS SÍSMICOS

- Localización del proyecto
- NOBSA, Boyacá
- Zona de amenaza sísmica:ALTA (DES)

Aa=0.25 Av=0.25
-Coeficiente de Importancia:1.00
-Grupo de uso: I
CONCRETOS.
Vigas y Placas: F'c = 245Kg/cm2 (24.5MPa) 3500 PSI
Zapatas y Columnas: F'c = 245Kg/cm2 (24.5MPa) 3500 PSI

* ACERO DE REFUERZO.
Fy= 4200 Kg/cm2 (420 MPa) 60000 PSI

* ACERO DE CORREAS CUBIERTA.
ASTM A-570 GRADO 33 - SOLDADURA E60XX

DISEÑADOR :

OSCAR IVAN CARDENAS BARÓN
INGENIERO CIVIL
ESPECIALISTA EN ESTRUCTURAS

MP N:15202405229 BYC

Aprobó:

ARQ.JUAN CAMILO BUSTACARA VIJA
SECRETARIO INFRAESTRUCTURA PUBLICA MOVILIDAD Y VALORIZACIÓN

ALCALDÍA DE NOBSA

Contiene:
PLANO PLANTAS
LOCALIZACIÓN
CIMENTACIÓN
DESPIECES
DETALLES CONSTRUCTIVOS

Observaciones:

Archivo:	Plano:
Fecha	1 de 1
Escala:	