

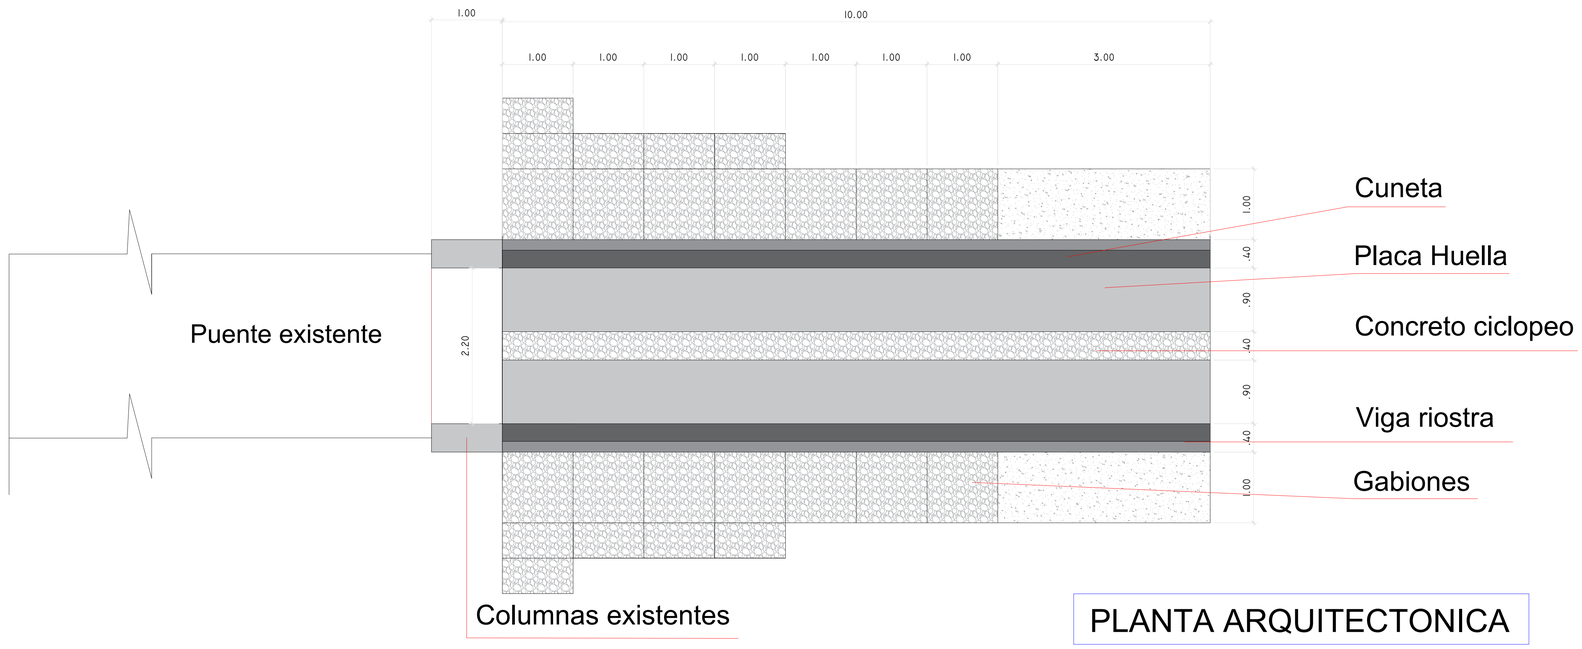


PLANTA ARQUITECTONICA

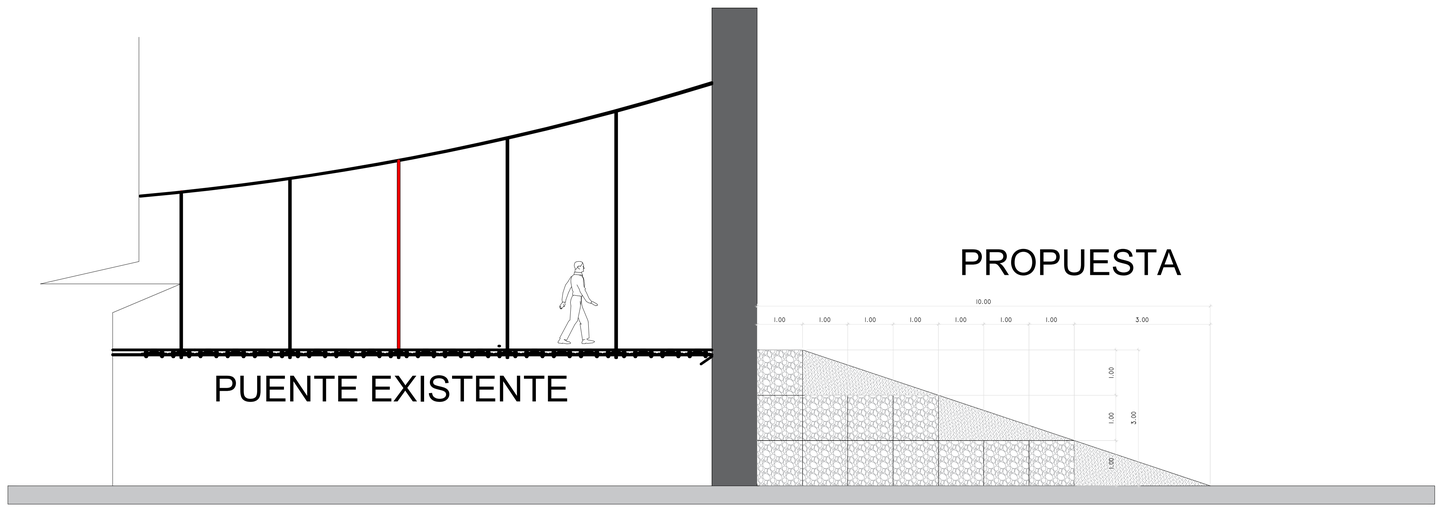

VISTA LATERAL

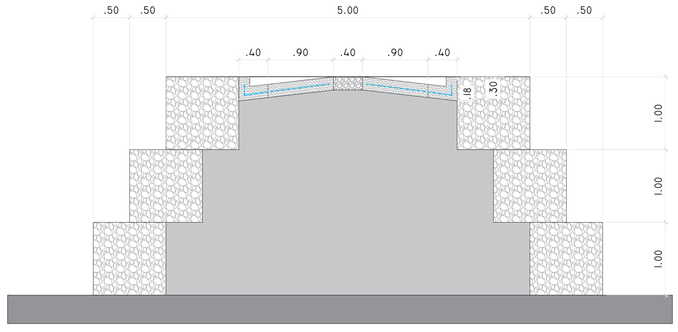

VISTA TRANSVERSAL

MUNICIPIO DE SAN MIGUEL
DPTO DE PUTUMAYO
Alcalde: JOSE JAIRO LOPEZ MELO

ADECUACIÓN Y MEJORAMIENTO DE LA RAMPA DE ACCESO SOBRE LA VÍA QUE CONECTA EL PUENTE COLGANTE PEATONAL UBICADO EN LA VEREDA LA CABAÑA DEL MUNICIPIO DE SAN MIGUEL PUTUMAYO

PROPIETARIO: ALCALDIA DE SAN MIGUEL

SECRETARIO DE OBRAS PÚBLICAS: GUILLERMO YAMID VALLEJOS BENAVIDES

CONTIENE: LEVANTAMIENTO Y PROPUESTA ARQUITECTONICA

OBSERVACIONES:

ESCALA: **INDICADAS**

FECHA: **JUNIO DE 2024**

DIGITALIZO: JAIDER ORTIZ. CEL: 3132925863

PLANO N° **1** DE: **2**

ARCHIVO: **Dotacion.DWG**