
MORENO & CLAVIJO	**SISTEMA INTEGRADO DE GESTIÓN**	**CÓDIGO: GPL-FO-024**
		VERSIÓN:01
	MEMORIAS DE CÁLCULO DE OBRA	**PÁGINA: 1 DE 1**

FECHA	**DD**		**MM**		**AA**	2024		**CORTE N°**		**ELABORÓ**	OSCAR JAIR PORTILLA

OBJETO DEL CONTRATO	ADECUACIÓN DEL PUESTO DE SALUD MAPOY DEL MUNICIPIO DE TAME DE LA RED ASIS-TENCIAL DE LA ESE MORENO Y CLAVIJO DEL DEPARTAMENTO DE ARAUCA				
INTERVENTOR		**NIT O C.C.**		**CONTRATO DE INTERVENTORIA N°**	
CONTRATISTA		**NIT O C.C.**		**CONTRATO DE OBRA N°**	

2.1	**CONCRETOS**	**ITEM**	MORTERO DE NIVELACION E=0.04 M	**UNID.**	**M2**	**UBICACIÓN**	**GENERAL**

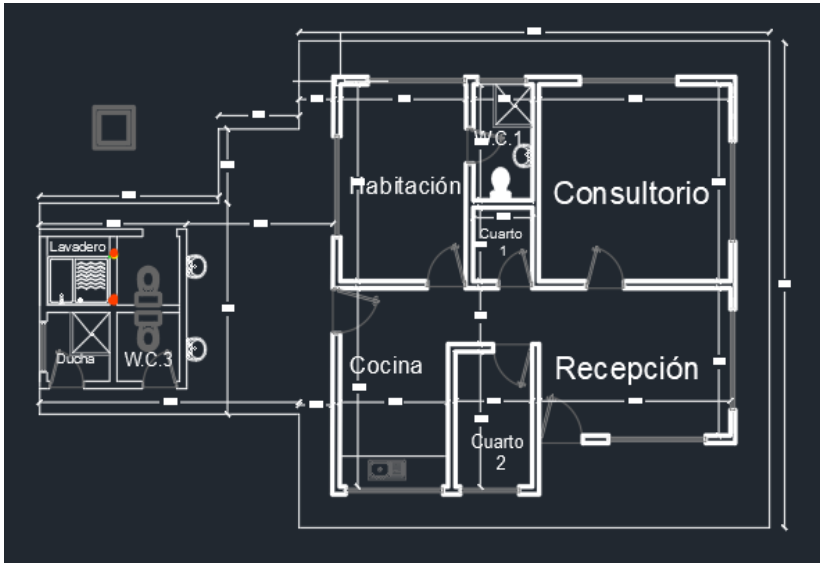

Fecha	Localización	Dimensiones			No Elem.	Medida Total
		Ancho	Alto	Longitud		
	Consultorio	3,94		3,88	1,00	15,29
	Recepcion	3,94		2,90	1,00	11,43
	Cuarto 1	1,25		1,45	1,00	1,81
	Cuarto 2	1,60		2,70	1,00	4,32
	Baño habitacion	1,25		2,30	1,00	2,88
	Habitacion	2,60		3,90	1,00	10,14
	Cocina	2,25		3,94	1,00	8,87
	Pasillo	1,57		1,10	1,00	1,73
	Subtotal					56,45
	TOTAL					**56,45**

ELABORO:

OSCAR JAIR PORTILLA GOMEZ
MP. 121037-0617671 NTS
INGENIERO CIVIL
ESE DEPARTAMENTAL MORENO Y CLAVIJO


MORENO &CLAVIJO	SISTEMA INTEGRADO DE GESTIÓN	CÓDIGO: GPL-FO-024
		VERSIÓN:01
	MEMORIAS DE CÁLCULO DE OBRA	PÁGINA: 1 DE 1

FECHA	DD		MM		AA	2024	CORTE N°		ELABORÓ	OSCAR JAIR PORTILLA

OBJETO DEL CONTRATO	ADECUACIÓN DEL PUESTO DE SALUD MAPOY DEL MUNICIPIO DE TAME DE LA RED ASIS-TENCIAL DE LA ESE MORENO Y CLAVIJO DEL DEPARTAMENTO DE ARAUCA

INTERVENTOR		NIT O C.C.		CONTRATO DE INTERVENTORIA N°	
CONTRATISTA		NIT O C.C.		CONTRATO DE OBRA N°	

2.2	CONCRETOS	ITEM	MESON EN CONCRETO DE 3000 PSI REFORZADO Y ENCHAPADO EN GRANITO PULIDO DE 0.60*0.07 M.	UNID.	ML	UBICACIÓN	GENERAL

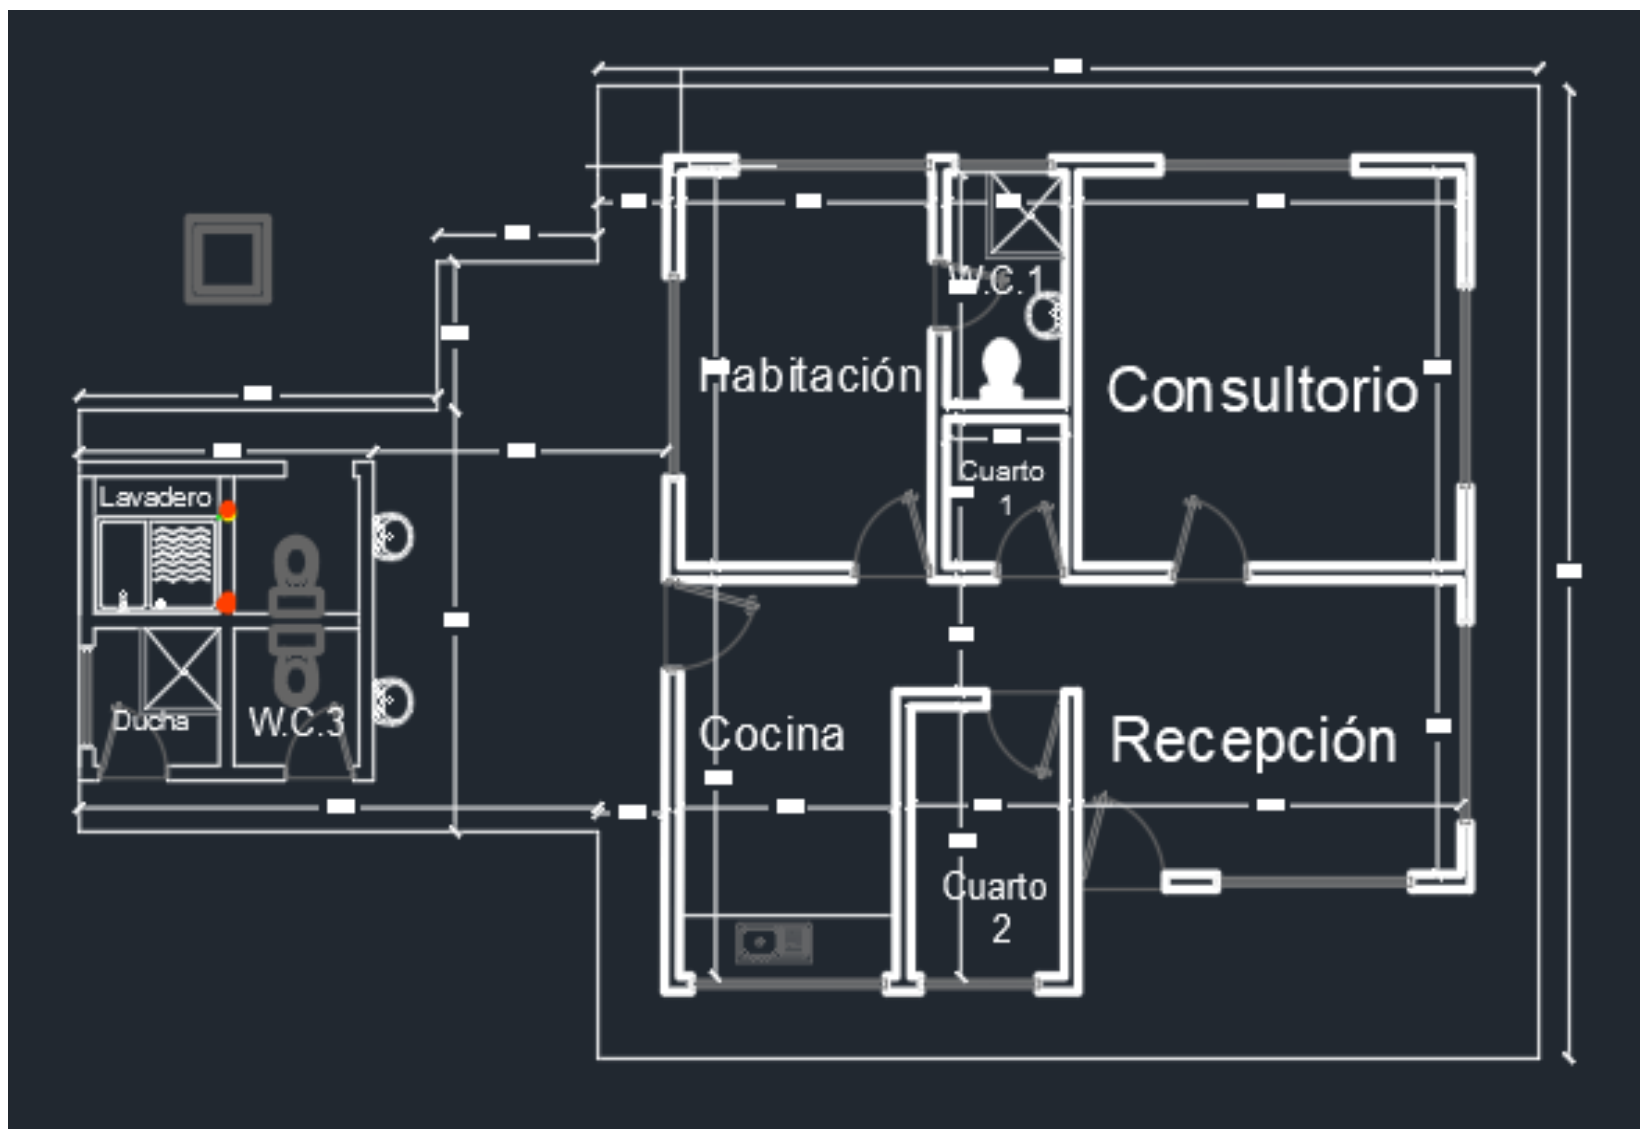

Fecha	Localización	Dimensiones			No Elem.	Medida Total
		Ancho	Alto	Longitud		
	COCINA			2,50	2,00	5,00
Subtotal						5,00
TOTAL						5,00

ELABORO:

OSCAR JAIR PORTILLA GOMEZ
MP. 121037-0617671 NTS
INGENIERO CIVIL
ESE DEPARTAMENTAL MORENO Y CLAVIJO


MORENO & CLAVIJO Empresa Social del Estado Departamental	SISTEMA INTEGRADO DE GESTIÓN	CÓDIGO: GPL-FO-024
		VERSIÓN:01
	MEMORIAS DE CÁLCULO DE OBRA	PÁGINA: 1 DE 1

FECHA	DD		MM		AA	2024		CORTE N°		ELABORÓ	OSCAR JAIR PORTILLA

OBJETO DEL CONTRATO	ADECUACIÓN DEL PUESTO DE SALUD MAPOY DEL MUNICIPIO DE TAME DE LA RED ASIS-TENCIAL DE LA ESE MORENO Y CLAVIJO DEL DEPARTAMENTO DE ARAUCA

INTERVENTOR		NIT O C.C.		CONTRATO DE INTERVENTORIA N°	
CONTRATISTA		NIT O C.C.		CONTRATO DE OBRA N°	

2.3	CONCRETOS	ITEM	PLACA DE PISO EN CONCRETO DE 3000 PSI PARA ANDEN E=0.10 M.	UNID.	M2	UBICACIÓN	GENERAL

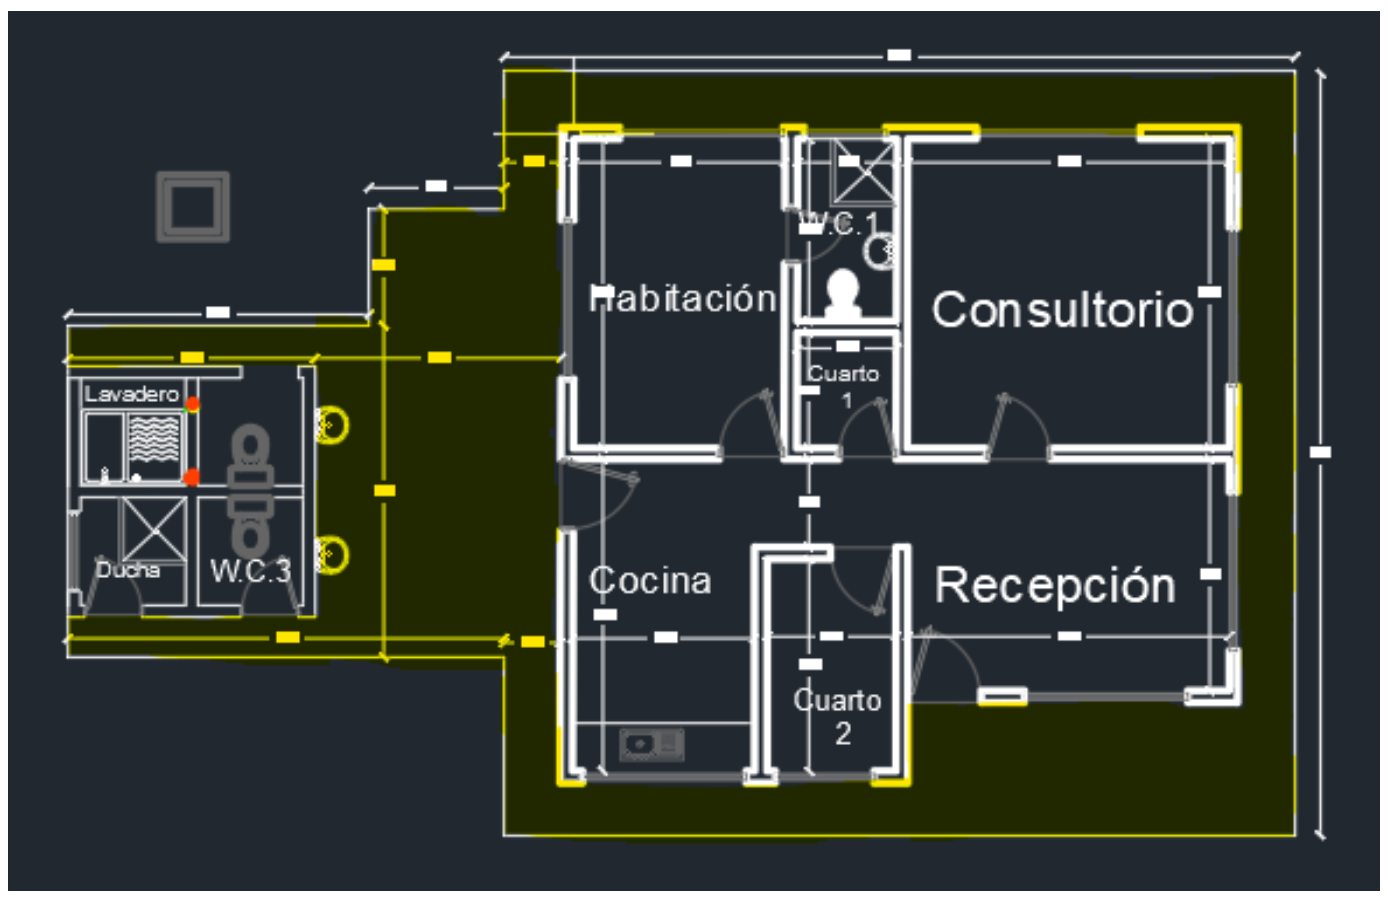

Fecha	Localización	Dimensiones			No Elem.	Medida Total
		Ancho	Alto	Longitud		
	ANDEN PERIMETRAL FRONTAL	4,90		0,70	1,00	3,43
		4,70		1,67	1,00	7,85
	ANDEN PERIMETRAL POSTERIOR	9,60		0,70	1,00	6,72
	ANDEN PERIMETRAL L.D	7,22		0,70	1,00	5,05
	ANDEN PERIMETRAL L.I	7,22		0,70	1,00	5,05
		1,64		2,62	1,00	4,30
		3,65		0,70	2,00	5,11
Subtotal						37,51
TOTAL						37,51

ELABORO:

OSCAR JAIR PORTILLA GOMEZ
MP. 121037-0617671 NTS
INGENIERO CIVIL
ESE DEPARTAMENTAL MORENO Y CLAVIJO


MORENO & CLAVIJO Empresa Social del Estado Departamental	**SISTEMA INTEGRADO DE GESTIÓN**	**CÓDIGO: GPL-FO-024**
		VERSIÓN:01
	MEMORIAS DE CÁLCULO DE OBRA	**PÁGINA: 1 DE 1**

FECHA	DD		MM		AA	2024		CORTE N°		ELABORÓ	OSCAR JAIR PORTILLA

OBJETO DEL CONTRATO	ADECUACIÓN DEL PUESTO DE SALUD MAPOY DEL MUNICIPIO DE TAME DE LA RED ASIS-TENCIAL DE LA ESE MORENO Y CLAVIJO DEL DEPARTAMENTO DE ARAUCA

INTERVENTOR		NIT O C.C.		CONTRATO DE INTERVENTORIA N°	
CONTRATISTA		NIT O C.C.		CONTRATO DE OBRA N°	

2.4	CONCRETOS	ITEM	BORDILLO PREFABRICADO EN CONCRETO 3500 PSI TIPO (A-80)	UNID.	UND	UBICACIÓN	GENERAL

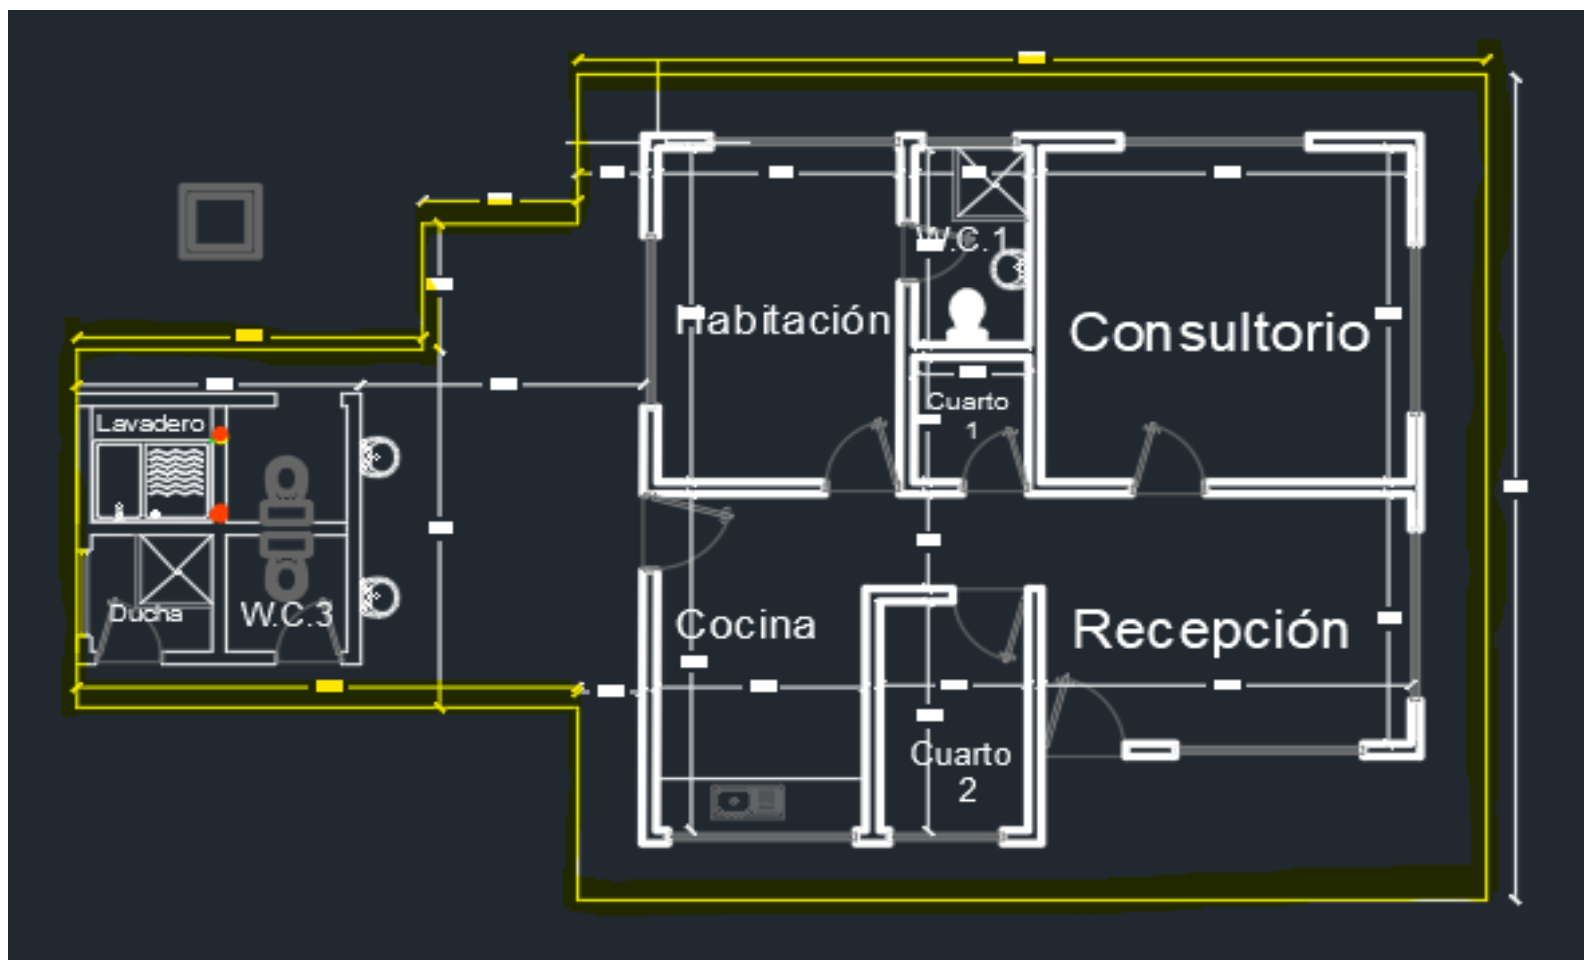

Fecha	Localización	Dimensiones Ancho	Dimensiones Alto	Dimensiones Longitud	No Elem.	Medida Total
	ANDEN PERIMETRAL			49,60		62,00
Subtotal						62,00
TOTAL						**62,00**

ELABORO:


OSCAR JAIR PORTILLA GOMEZ
MP. 121037-0617671 NTS
INGENIERO CIVIL
ESE DEPARTAMENTAL MORENO Y CLAVIJO

MORENO & CLAVIJO Empresa Social del Estado Departamental	SISTEMA INTEGRADO DE GESTIÓN	CÓDIGO: GPL-FO-024
		VERSIÓN:01
	MEMORIAS DE CÁLCULO DE OBRA	PÁGINA: 1 DE 1

FECHA	DD		MM		AA	2024		CORTE N°			ELABORÓ	ING. OSCAR JAIR PORTILLA GOMEZ

OBJETO DEL CONTRATO	ADECUACIÓN DEL PUESTO DE SALUD MAPOY DEL MUNICIPIO DE TAME DE LA RED ASIS-TENCIAL DE LA ESE MORENO Y CLAVIJO DEL DEPARTAMENTO DE ARAUCA				
INTERVENTOR		NIT O C.C.		CONTRATO DE INTERVENTORIA N°	
CONTRATISTA		NIT O C.C.		CONTRATO DE OBRA N°	

2.5	CONCRETOS	ITEM	RAMPA DE ACCESO EN CONCRETO DE 3000 PSI E=0.10 M.	UNID.	M2	UBICACIÓN	GENERAL

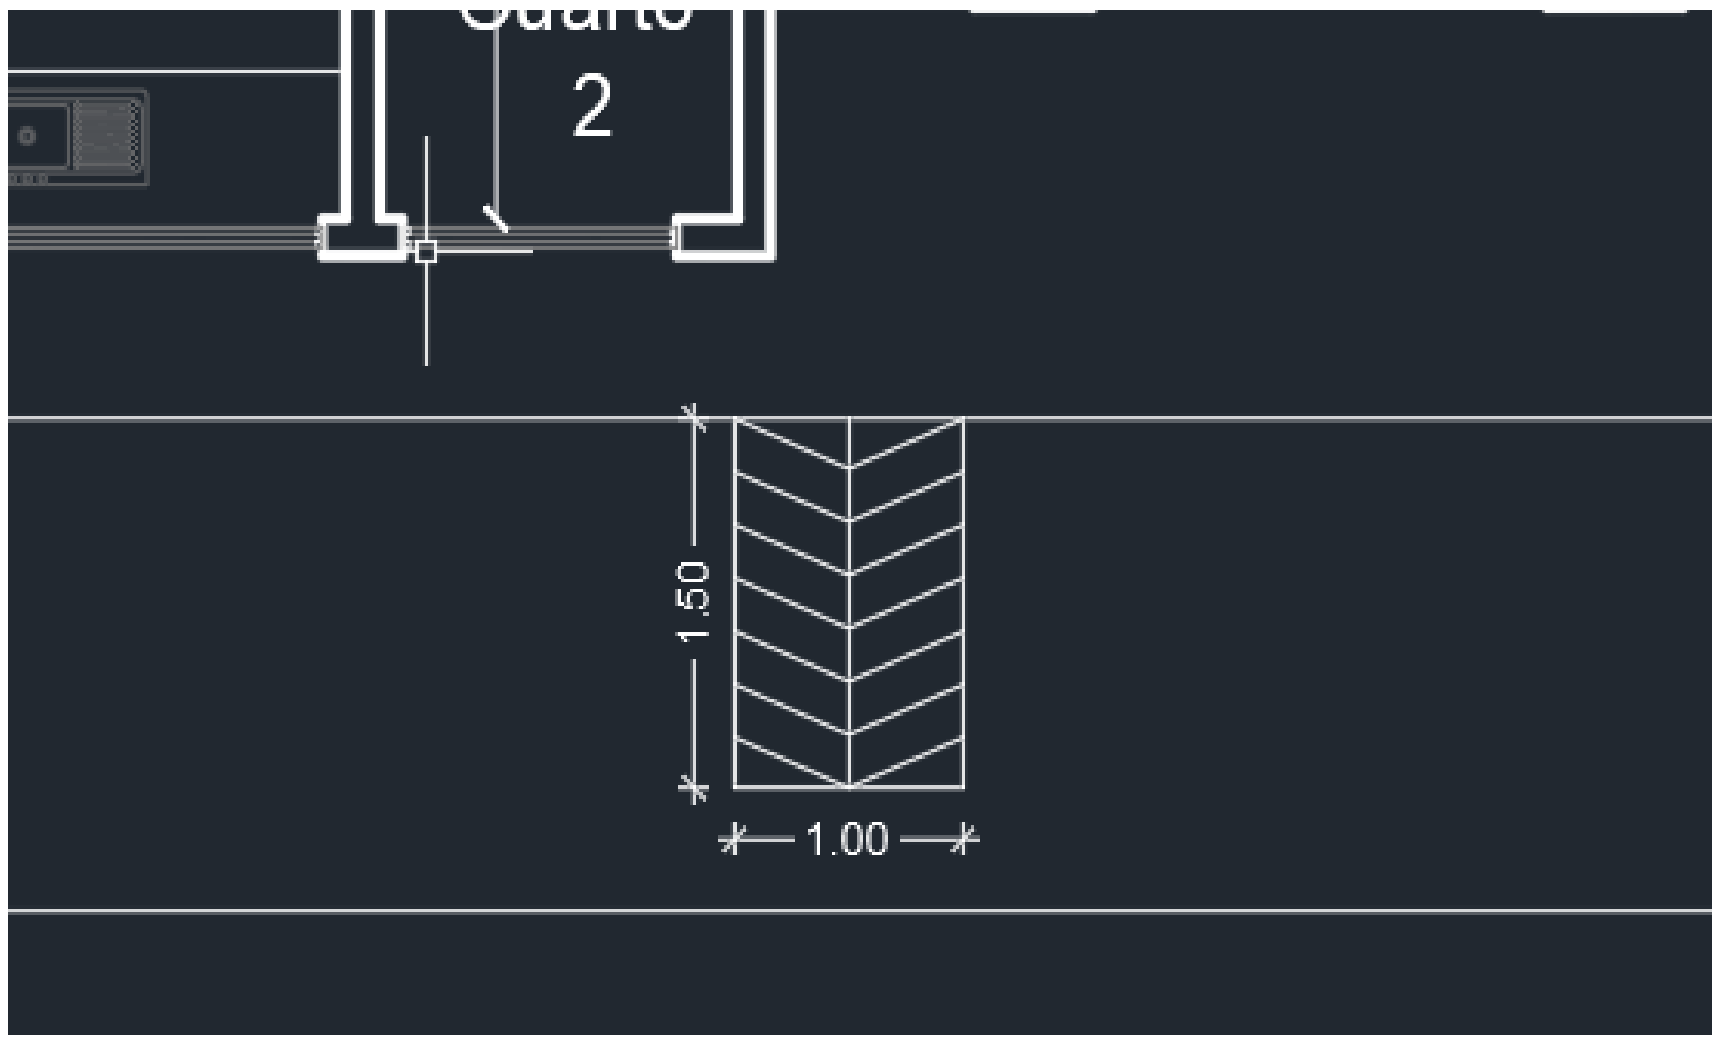

Fecha	Localización	Dimensiones			No Elem.	Medida Total
		Ancho	Alto	Longitud		
	RAMPA	1,50	1,00		1,00	1,50
Subtotal						1,50
TOTAL						1,50

ELABORO:

OSCAR JAIR PORTILLA GOMEZ
MP. 121037-0617671 NTS
INGENIERO CIVIL
ESE DEPARTAMENTAL MORENO Y CLAVIJO