


DIVISION DE CONSTRUCCIONES E INTERVENTORIA

OBRA:

CENTRO OPERATIVO MULTISECTORIAL DE S/LARGA

LOCALIZACION:

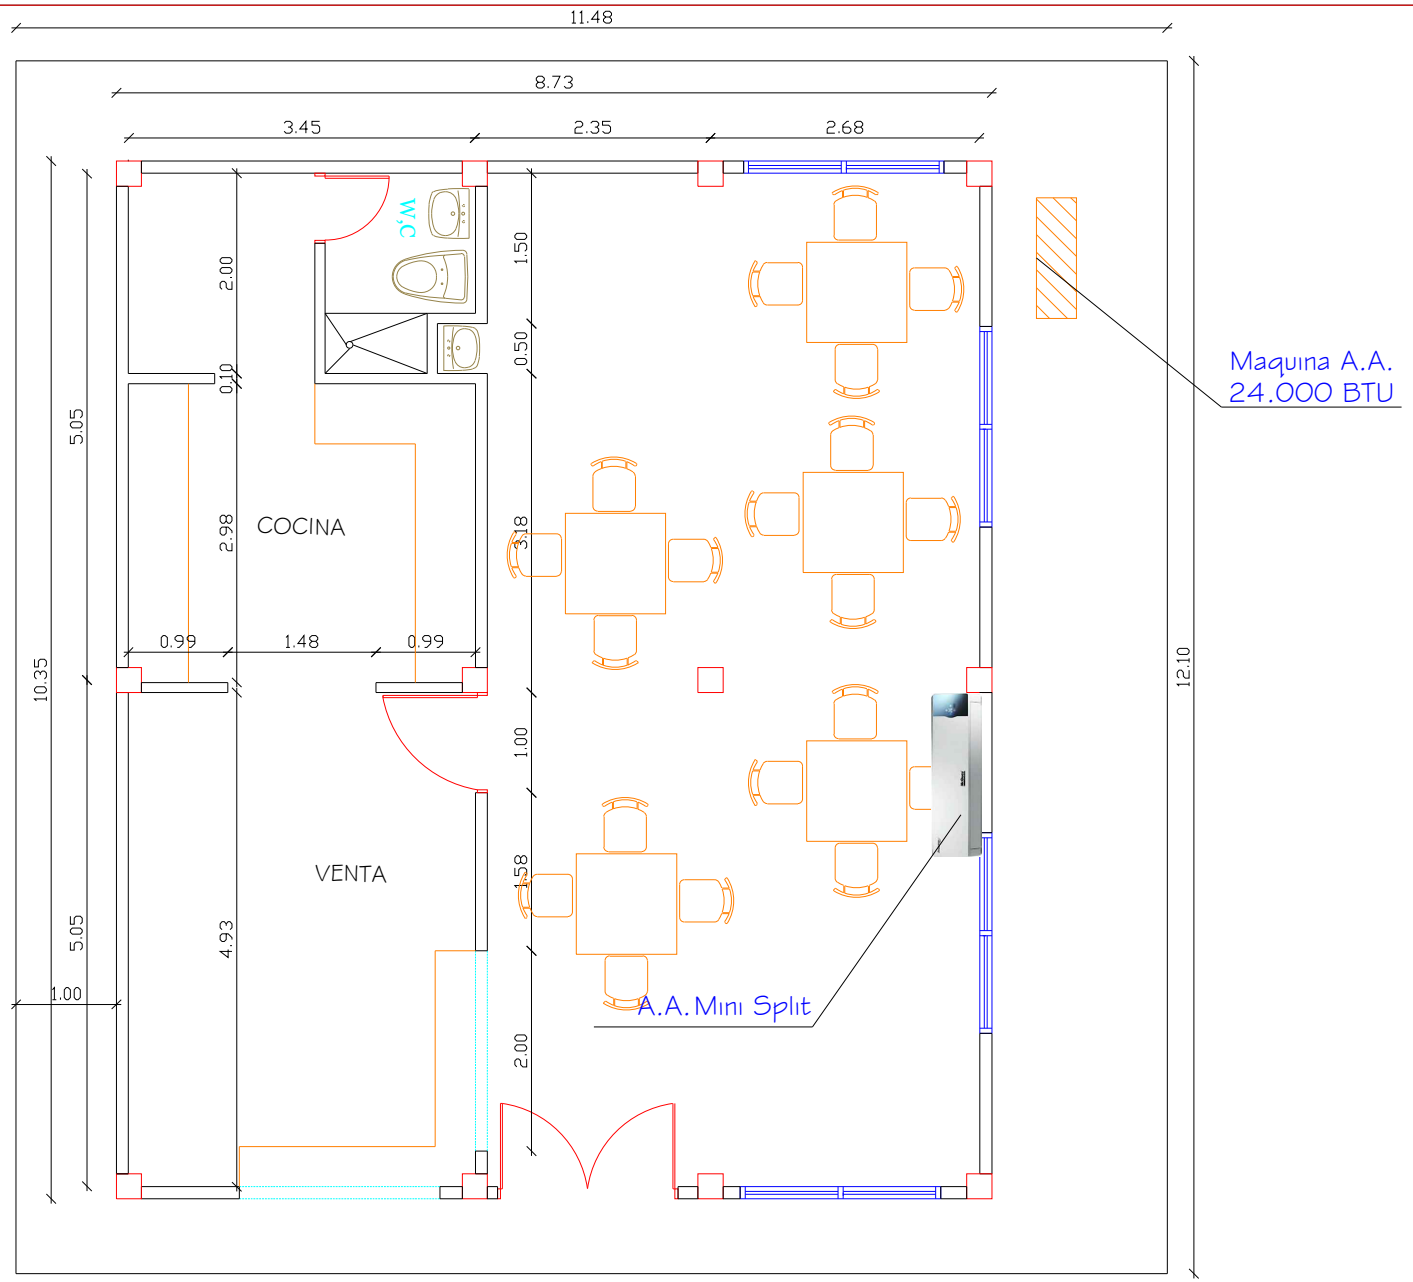

JEFE PROYECTO: ARQ. PROYECTISTA:

DIBUJO: REVISO:
Arq. Osvaldo Tuiran

Vo. Bo. JEFE DIVISION: FECHA:

ESCALA: ARCHIVO:

OBSERVACIONES:

MODIFICACIONES:

N°	DESCRIPCION	APROBO	FECHA

CONTIENE:

PLANOS DE PLANTAS FACHADAS CAFETERIA