



PERFIL LONGITUDINAL CALLE 4

ESCALA HORIZONTAL 1 : 100
ESCALA VERTICAL 1 : 100

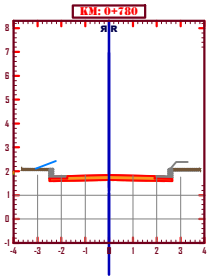

CUADRO DE CONSTRUCCION

LADO EST	LADO PV	RUMBO	DISTANCIA	V	COORDENADAS Y	COORDENADAS X
				580	1,676,927.8628	870,114.7963
580	581	N 76°53'28.99" W	13.830	581	1,676,931.2761	870,101.2994
581	582	N 67°09'34.81" W	22.913	582	1,676,940.1946	870,080.1825
582	583	N 86°55'00.01" W	19.532	583	1,676,940.8561	870,060.6272
583	584	N 87°57'48.82" W	19.347	584	1,676,941.1190	870,047.4284
584	585	N 87°20'59.02" W	16.323	585	1,676,960.9258	870,033.6828
585	586	N 87°32'13.06" W	13.573	586	1,676,977.2510	870,022.2958
586	587	N 89°58'05.30" W	19.571	587	1,676,987.0410	870,005.3084
587	588	N 81°52'53.73" W	13.790	588	1,676,993.5400	869,993.1471
588	589	N 85°32'58.05" W	40.886	589	1,676,910.4678	869,955.9171
589	590	N 67°04'32.95" W	23.401	590	1,676,919.5828	869,934.3844
590	591	N 44°26'05.90" W	71.828	591	1,676,970.7892	869,883.8811
591	592	N 48°17'55.03" W	6.270	592	1,676,974.6894	869,879.1796
592	593	N 89°08'12.40" W	7.336	593	1,676,978.7362	869,872.8880
593	594	N 71°24'40.15" W	22.585	594	1,676,985.9263	869,851.5062
594	595	N 72°08'40.66" W	46.122	595	1,676,000.0679	869,807.6080
595	596	N 68°33'32.82" W	11.819	596	1,676,004.3182	869,796.7811
		LONGITUD = 340.00 m				

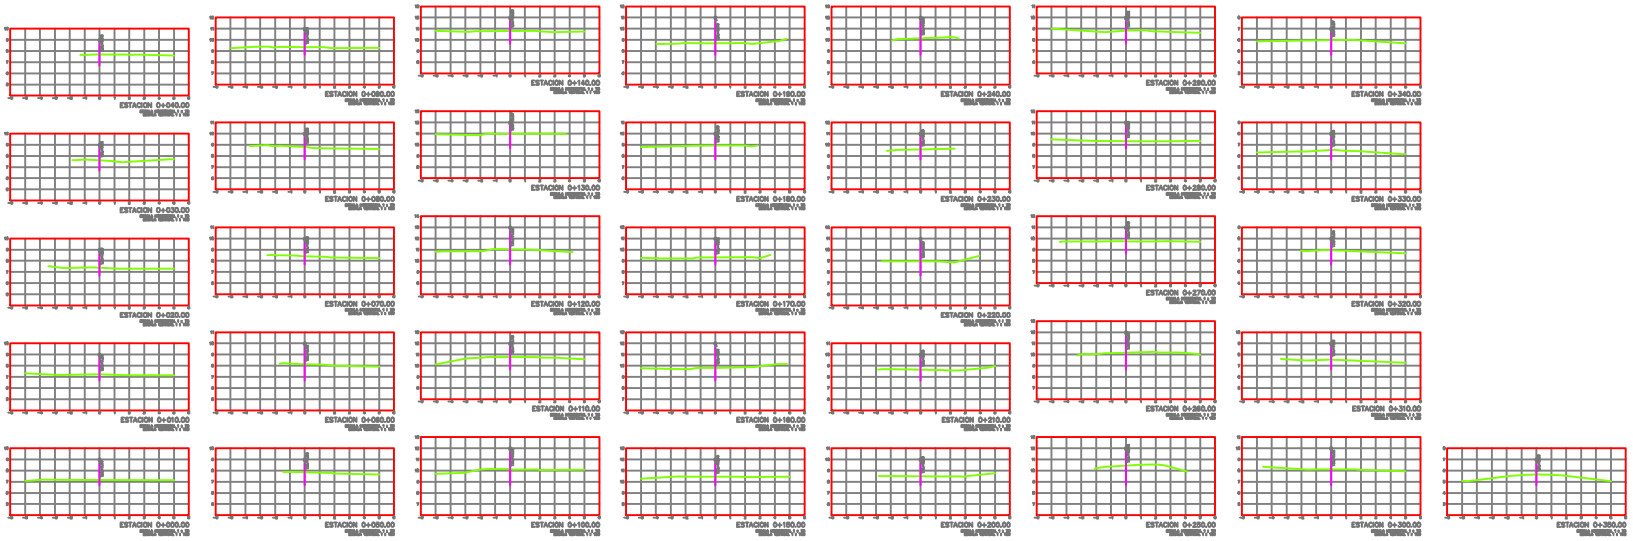

PERFILES Y SECIONES TOPOGRAFICAS CALLE 4

PLANO No. T-02 — HOJA No. 2 — 2

ESCRITURAS: XXXX del XXXXXXXX
Notaria XXXXXXXXXXXXXX

IDENTIFICACION CATASTRAL:
XXXXXXXXXXXXXXXXXXXXXXXX

MATRICULA INMOBILIARIA:
XXXXXXXXX

PROYECTO:
PAVIMENTO HIDRAULICO MEJORAMIENTO VIA PERIMETRAL CIENAGA LA REDONDA EN EL CORREGIMIENTOLOMA DE ARENA

DIRECCIÓN PROYECTO:

CONTIENE: LEVANTAMIENTO TOPOGRAFICO
ENTREGA No: T_01
NOTA: ENTREGA SE ESCALIZA LAS ANTERIORES.

REFERENCIA GRÁFICA:
ALCALDÍA MUNICIPAL DE SANTA CATALINA

PROPIETARIO:
ALCALDIA MUNICIPAL DE SANTA CATALINA - B O L I V A R

DIGITALIZÓ:
AMAURY GALE DIAZ

LEVANTO:
AMAURY GALE DIAZ
TOPOGRAFO/ESPECIALISTA

REVISO:
ING VIRGILIO GIRALDO

ESTE PLANO ES SOLO DESARROLLO POR PARTE DE LA CONSULTORIA Y ES PROPIEDAD INTELECTUAL, POR DERECHOS RESERVADOS DE AUTOR LEY DE 1982. SU NO PERMITE LA REPRODUCCIÓN TOTAL O PARCIAL NI SU USO SIN NINGUNA CLASE SIN AUTORIZACIÓN DEL AUTOR

NOTA:
1. TODAS LAS DIMENSIONES INDICADAS EN EL PLANO DEBEN SER VERIFICADAS EN LA OBRA.
2. PRIMAN LAS COTAS, POR ENCIMA DE LAS MEDIDAS A ESCALA.
3. LA INFORMACIÓN ESTÁ BASADA EN INFORMES Y ESTUDIOS. ESTOS DEBERÁN REVISARSE EN DETALLE.
4. EL DESCUBRIMIENTO DE OBJETOS DE VALOR ARQUEOLÓGICO, HISTÓRICO O ARTÍSTICO DEBERÁ SER INFORMADO INMEDIATAMENTE A LA AUTORIDAD COMPETENTE.
5. EL CONTRATISTA DEBE SER RESPONSABLE POR TODO EL PERSONAL QUE LABORE EN LA OBRA.
6. EL CONTRATISTA DEBE SER RESPONSABLE POR LA SEGURIDAD DE LA OBRA.
7. LA UBICACIÓN DE ESTRUCTURAS EN LAS ESTACIONES PARA PEATONES, SON SOLO DE REFERENCIA, PUDIENDO SER MODIFICADAS POR LAS AUTORIDADES COMPETENTES DURANTE LA EJECUCIÓN DE LA OBRA.
8. EL CONTRATISTA DEBE TOMAR LAS PRECAUCIONES NECESARIAS PARA EVITAR DAÑOS A TERCEROS, A LA OBRA Y A EL MISMO.
9. EL CONTRATISTA DEBE SER RESPONSABLE POR TODOS LOS DAÑOS QUE SE PRESENTEN DURANTE LA EJECUCIÓN DE LA OBRA.
10. LA INFORMACIÓN DE ESTUDIOS NO ES EXHAUSTIVA, POR LO TANTO EL CONTRATISTA DEBE REALIZAR LOS ESTUDIOS COMPLEMENTARIOS QUE CONSIDERE NECESARIOS.

ARCHIVO:

FECHA:
FEBRERO DEL 2025

ESCALA:
INDICADAS

OBSERVACIONES:
TIPO DE USO: URBANO

NOTA: ESTE PLANO ES SOLO DESARROLLO POR PARTE DE LA CONSULTORIA Y ES PROPIEDAD INTELECTUAL, POR DERECHOS RESERVADOS DE AUTOR LEY DE 1982. SU NO PERMITE LA REPRODUCCIÓN TOTAL O PARCIAL NI SU USO SIN NINGUNA CLASE SIN AUTORIZACIÓN DEL AUTOR