



**LA SUSCRITA SECRETARIA
DE PLANEACIÓN Y OBRAS PÚBLICAS DEL MUNICIPIO DE
PAUNA – BOYACÁ**

Que, en atención a la solicitud realizada por el **Ing. Fabian Suarez Martínez** contratista del contrato de consultoría No. 001 de 2025; dando respuesta a la solicitud realizada se,

CERTIFICA:

Que, según el Esquema de Ordenamiento Territorial – EOT, Acuerdo No. 019 de 2015 en su **ARTÍCULO OCHO. PERÍMETRO URBANO**. “*El perímetro urbano de Pauna se establece según las disposiciones de la Constitución Política de Colombia y la Ley 388 de 1997, es decir, el perímetro urbano se define por la cota sanitaria (Ver Mapa 1-CU)*”.


La anterior certificación, según información suministrada por el Esquema de Ordenamiento Territorial – EOT, adoptado mediante Acuerdo No. 019 de 2015.

Dado en el municipio de Pauna Boyacá a los 07 días del mes de abril de 2025.


ING. TATIANA HERNÁNDEZ GONZÁLEZ
Secretaria de Planeación y Obras Públicas
Municipio de Pauna

Anexo: Mapa No. 1-CU PERIMETRO URBANO.

Digitó: Arq. Daniel Ballen | Revisó: Ing. Tatiana P. Hernández G. | Aprobó: Tatiana P. Hernández G.

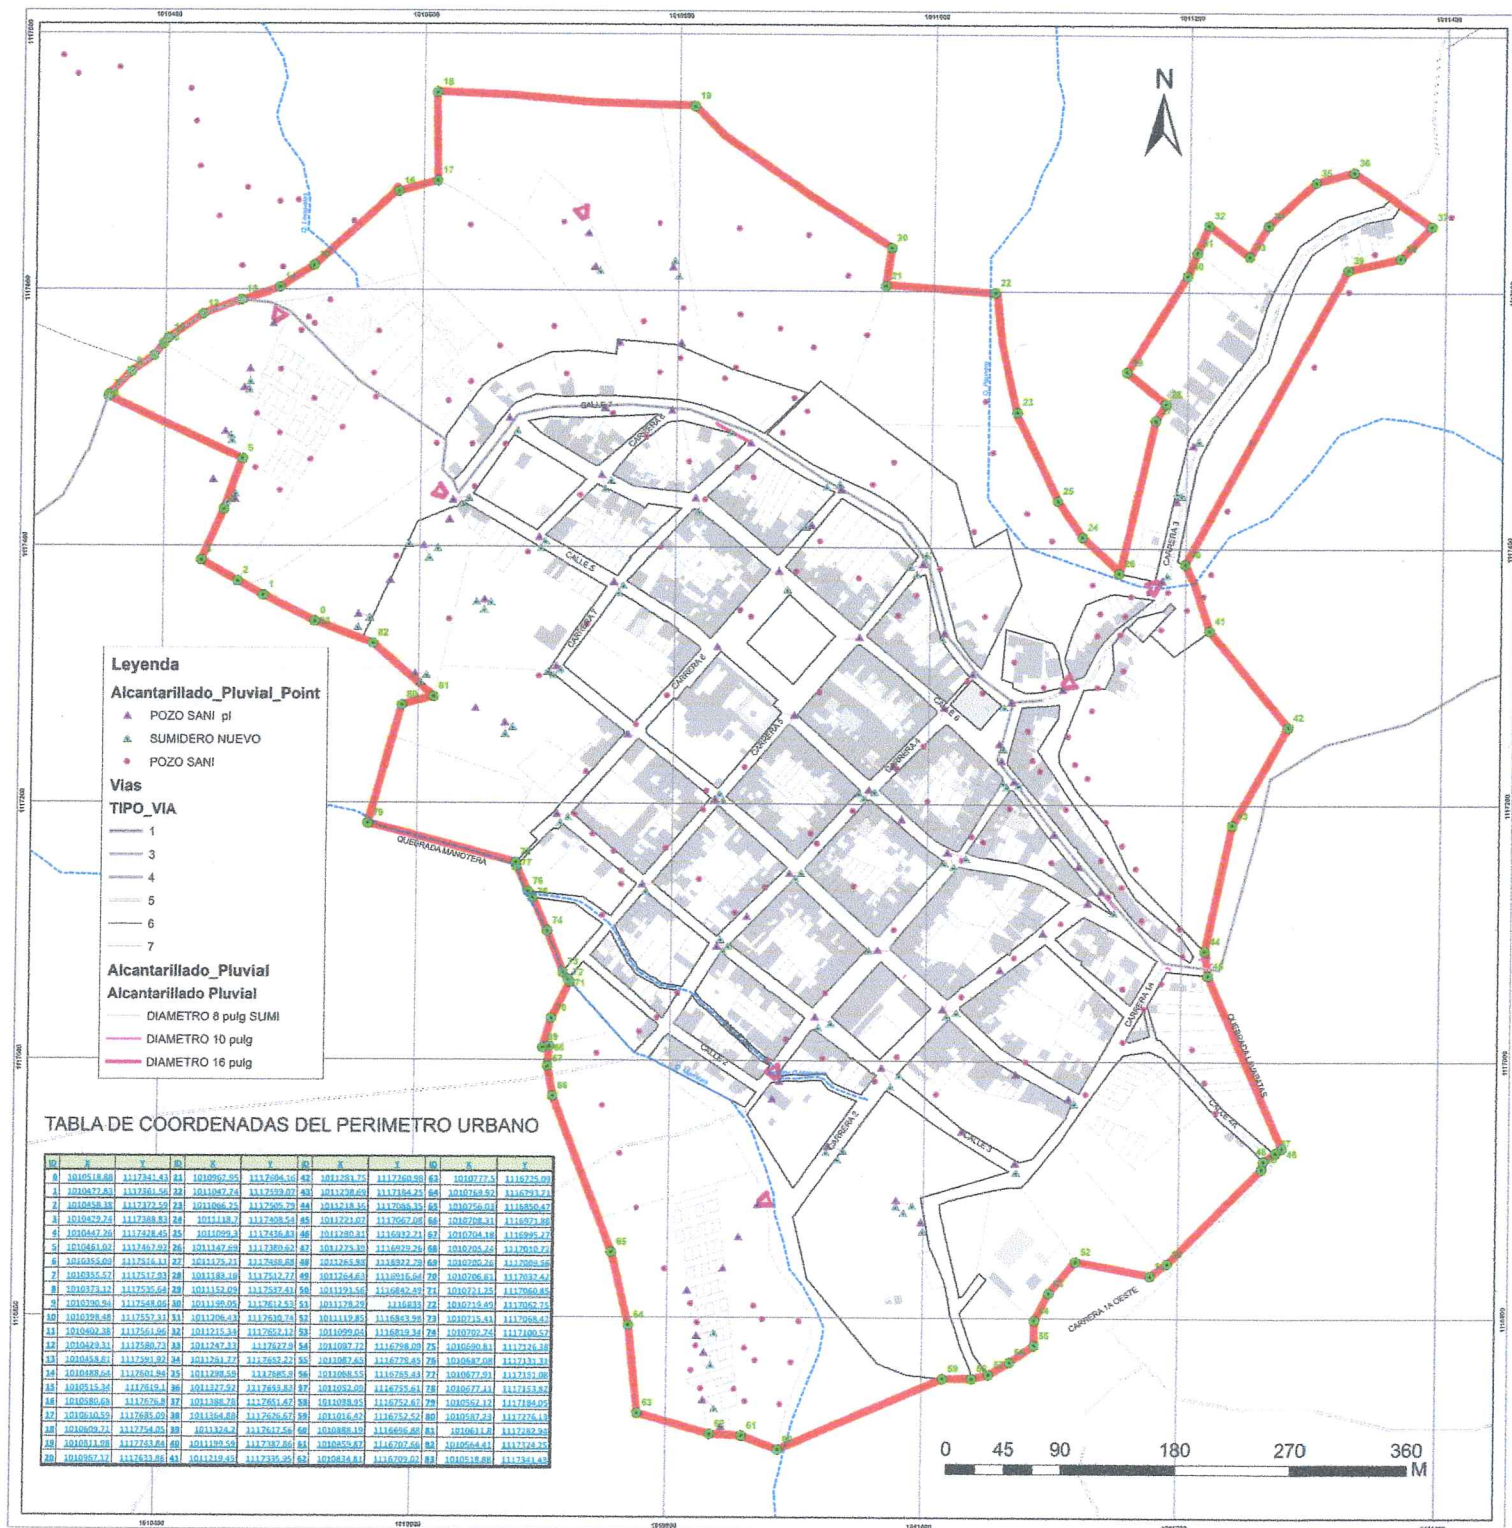

REPÚBLICA DE COLOMBIA



MUNICIPIO DE PAUNA



ESQUEMA DE ORDENAMIENTO TERRITORIAL

2014 - 2031

OMAR CASALLAS
Alcalde 2012 - 2015



Con convenciones

3	Manzanas
4	Edificacion
5	ConstruccionAnexa
6	PredioRural
7	PerimetroUrbano2003

Sistema de Coordenadas
Datum: MAGNA: Colombia - Bogota
Proyección: Transverse - Mercator
Falso Este: 1.000.000
Falso Norte: 1.000.000
Meridiano Central: -74,07760792
Factor Escala: 1
Latitud de Origen: 4.59620042
Unidad Lineal: Metros

Parametros Cartograficos

Cartografía base. Esc: 1:25.000
IGAC 2010.
Bogotá D.C. Colombia
Escala de Trabajo
1:2.000

MAPA N°
1 DE 7

1-CU
PERIMETRO
URBANO

FECHA
10 de Julio de 2015