

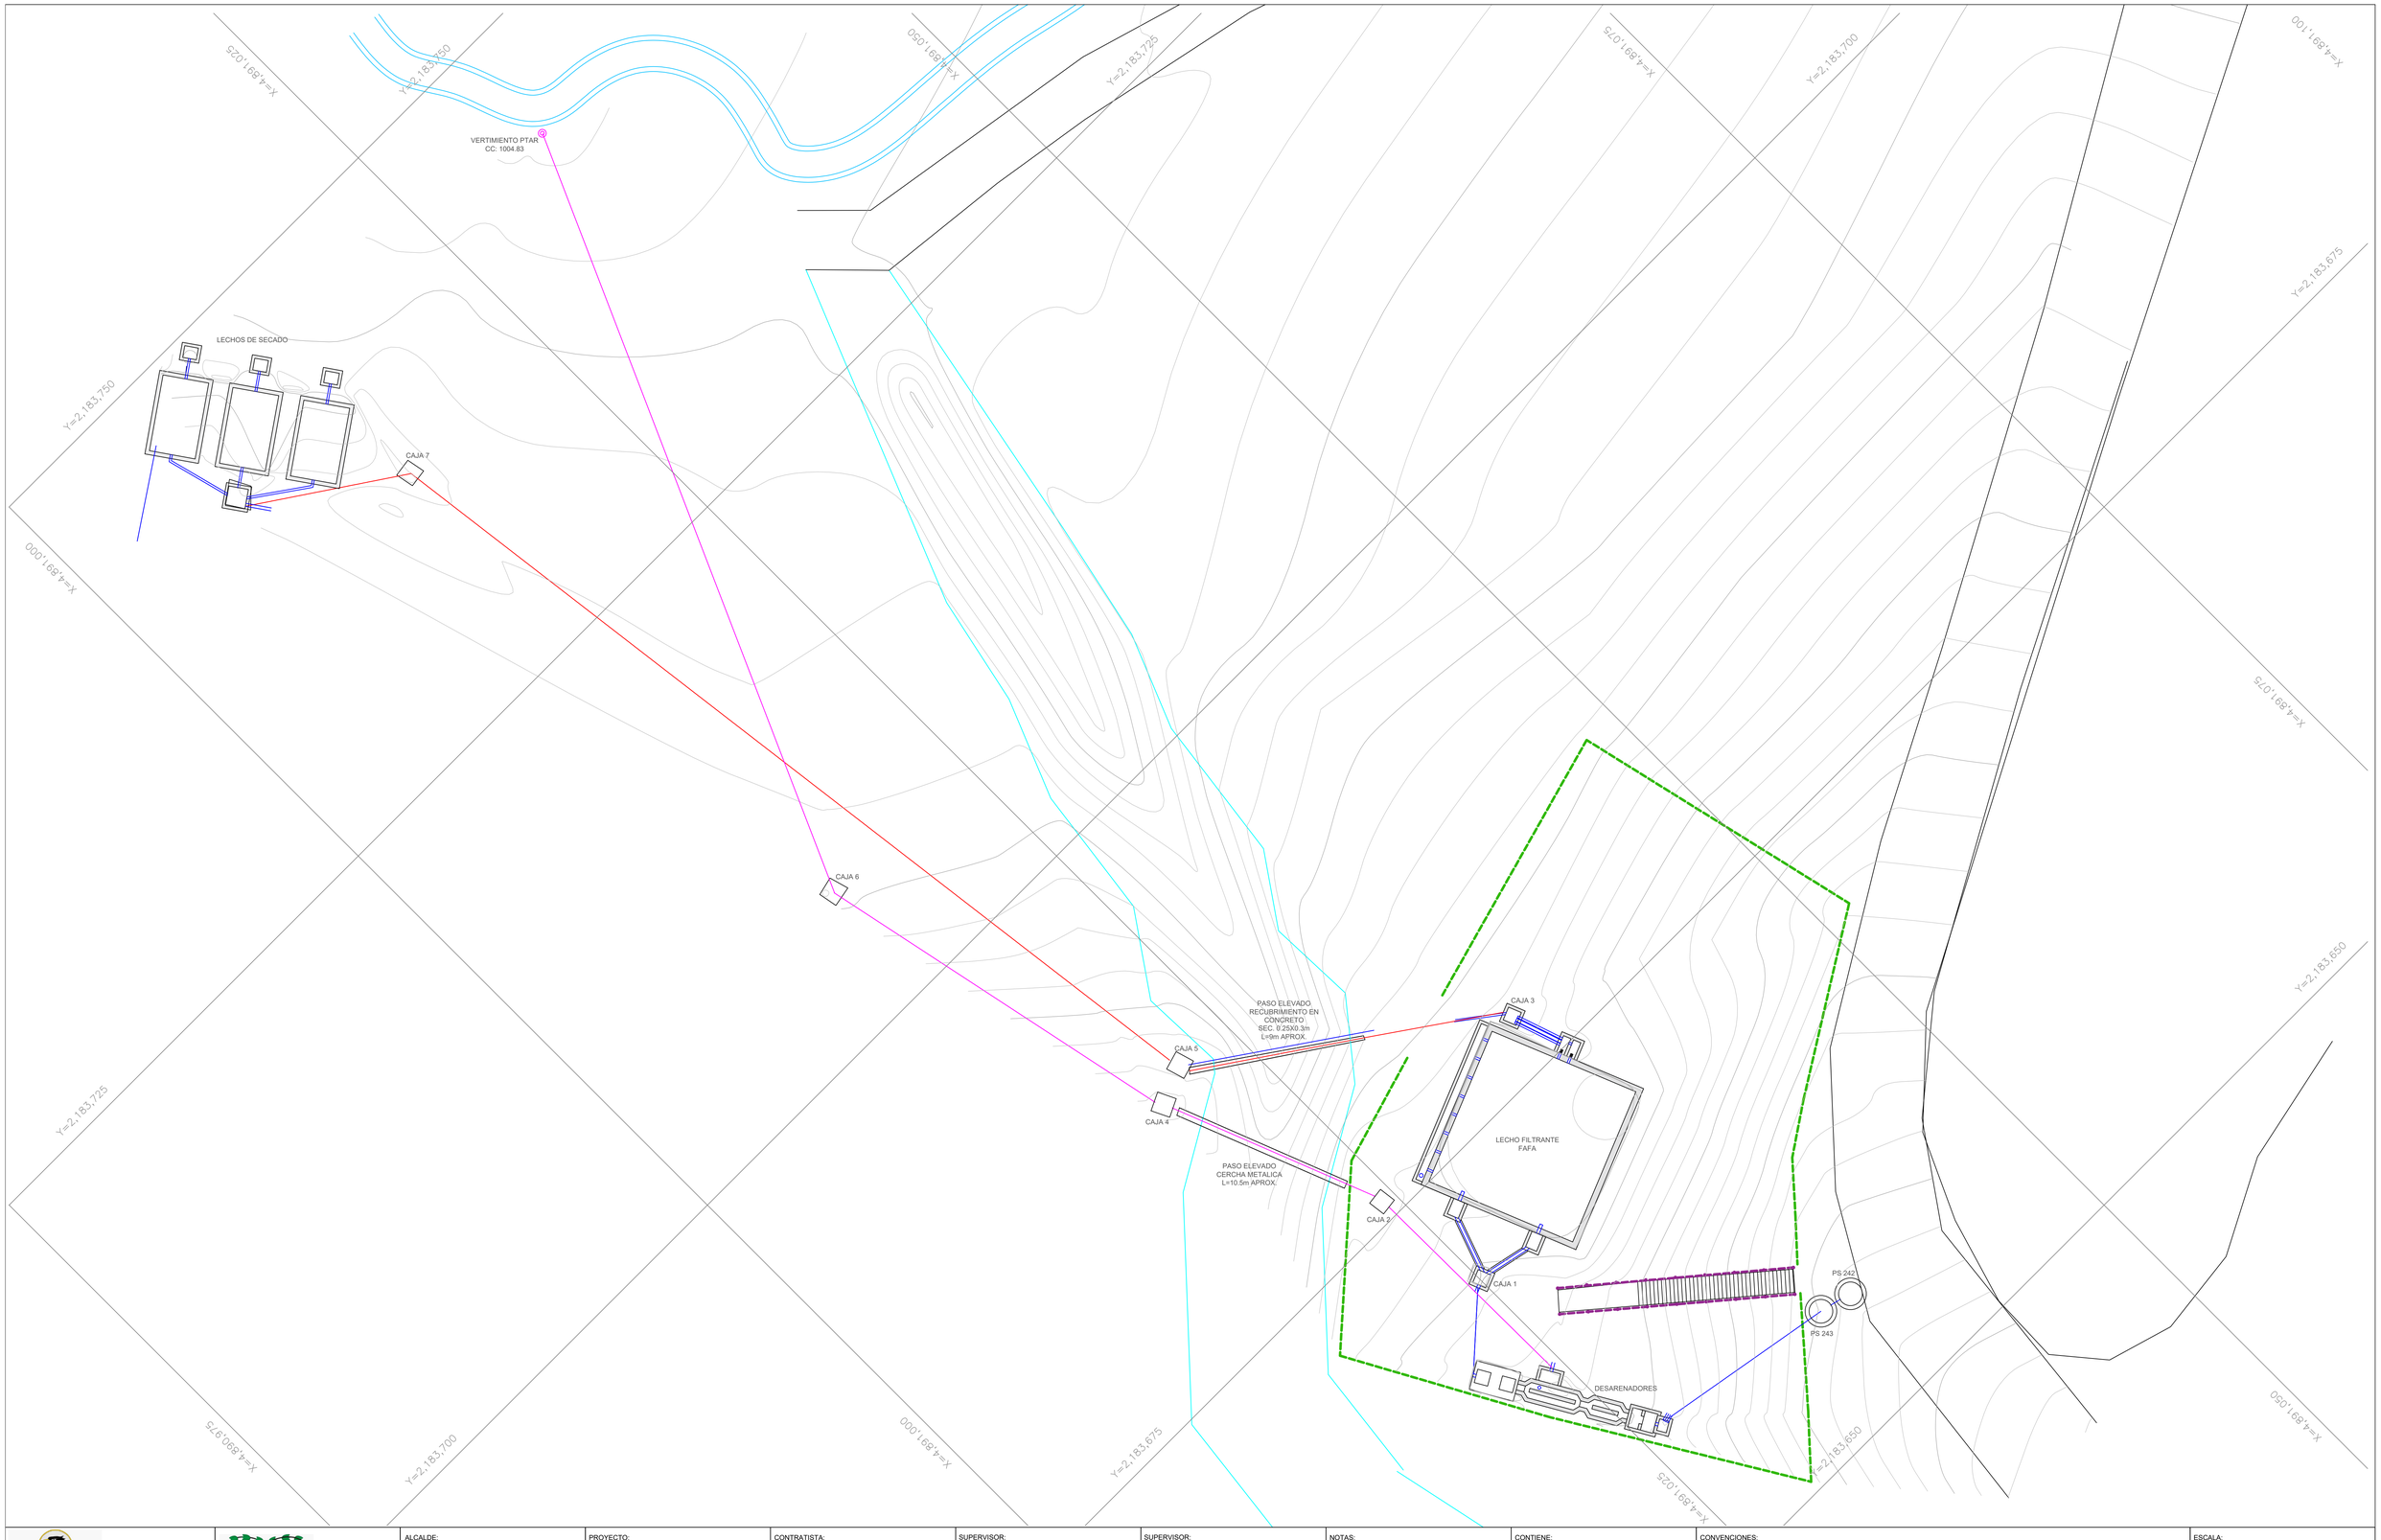


DEPARTAMENTO DE BOYACA	MUNICIPIO DE PAUNA	ALCALDE: JULIO RAMIRO PEÑA RAMIREZ	PROYECTO: ---------- ----------	CONTRATISTA: ING. FABIAN SUAREZ MARTINEZ	SUPERVISOR: ING. ANDRES FELIPE ARIAS VARGAS Secretario de Planeación	SUPERVISOR: LUIS ELADIO CUELLAR JIMENEZ Jefe de la Unidad de Servicios Publicos	NOTAS:	CONTIENE: VISTA PLANTA PERFIL SISTEMA DE TRATAMIENTO DE AGUA RESIDUAL PTAR MUNICIPIO DE PAUNA	CONVENCIONES:	ESCALA: 1 : 125 / FECHA: JUNIO 2025 / PLANO: 1 DE 2


PERFIL 1 ENTRADA PTAR - FAFA

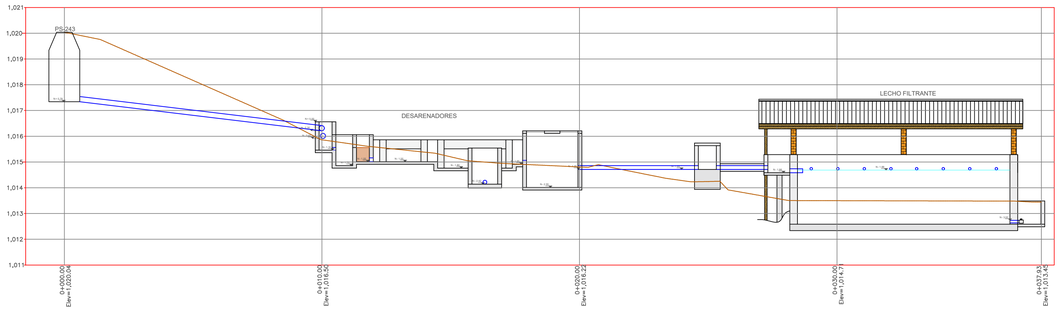


PERFIL 2 FAFA - CAJA 5

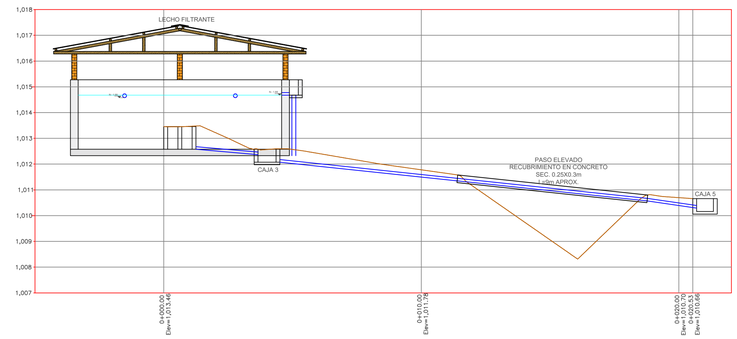

PERFIL 3 CAJA 5 - LECHOS DE SECADO

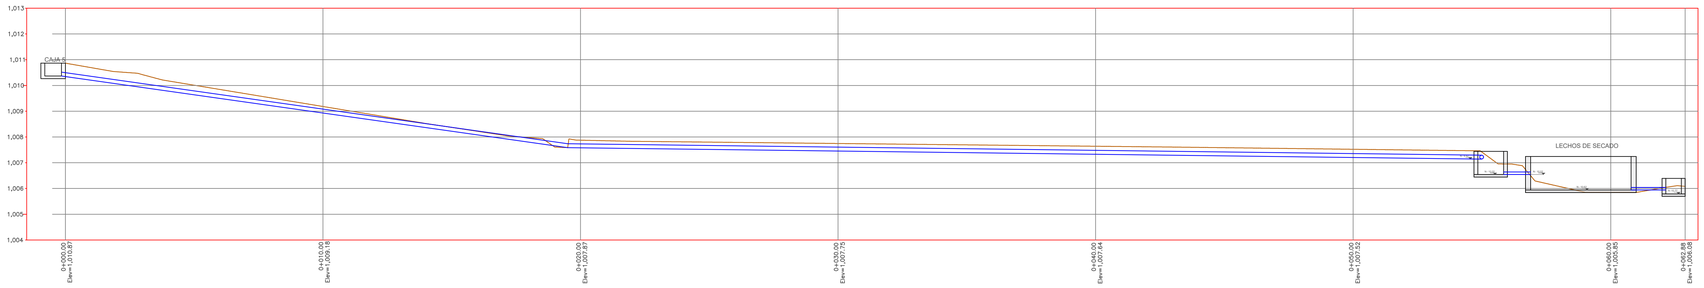

PERFIL 4 SALIDA BYPASS

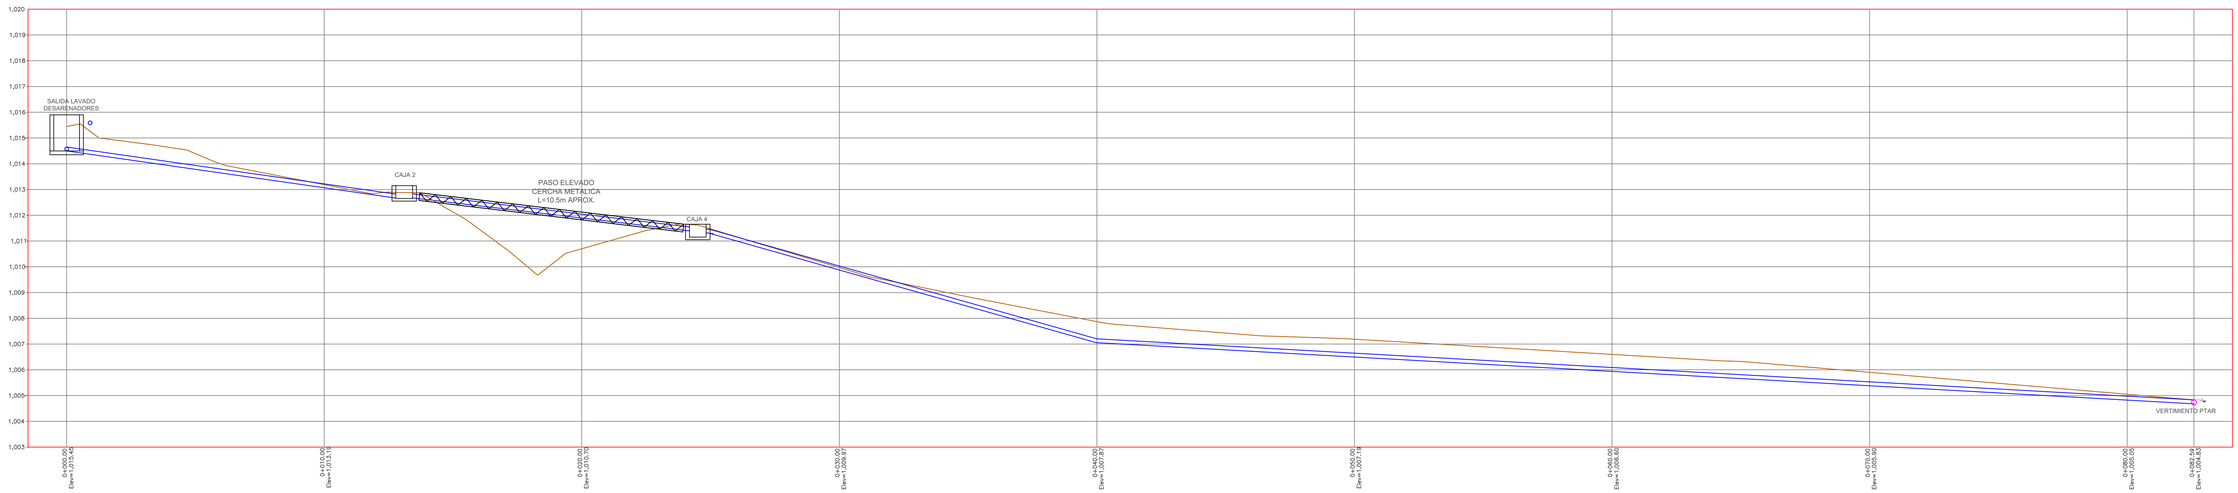

DEPARTAMENTO DE BOYACA	MUNICIPIO DE PAUNA	ALCALDE: JULIO RAMIRO PEÑA RAMIREZ	PROYECTO: ---------- ----------	CONTRATISTA: ING. FABIAN SUAREZ MARTINEZ	SUPERVISOR: ING. ANDRES FELIPE ARIAS VARGAS Secretario de Planeación	SUPERVISOR: LUIS ELADIO CUELLAR JIMENEZ Jefe de la Unidad de Servicios Públicos	NOTAS:	CONTIENE: VISTA PLANTA PERFIL SISTEMA DE TRATAMIENTO DE AGUA RESIDUAL PTAR MUNICIPIO DE PAUNA	CONVENCIONES:	ESCALA: 1 : 100 / FECHA: JUNIO 2025 / PLANO: 2 DE 2