
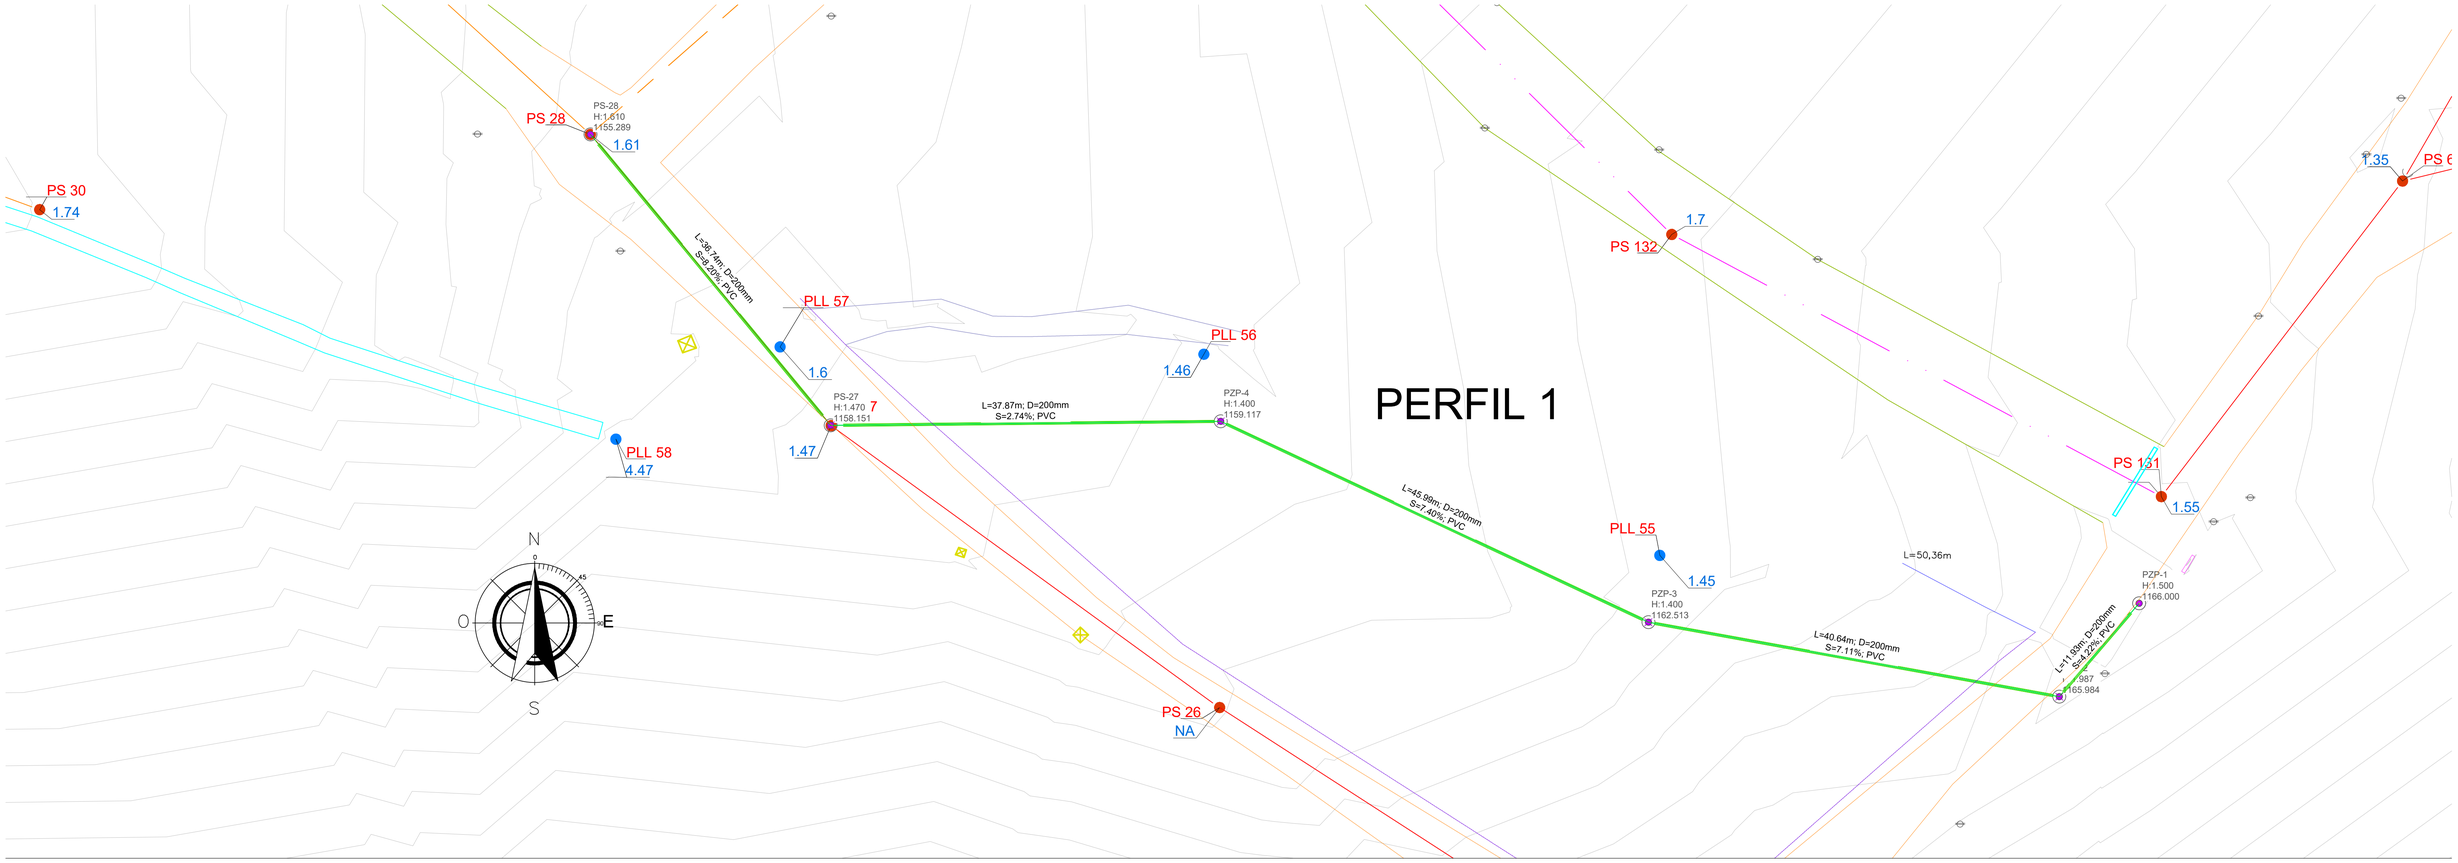


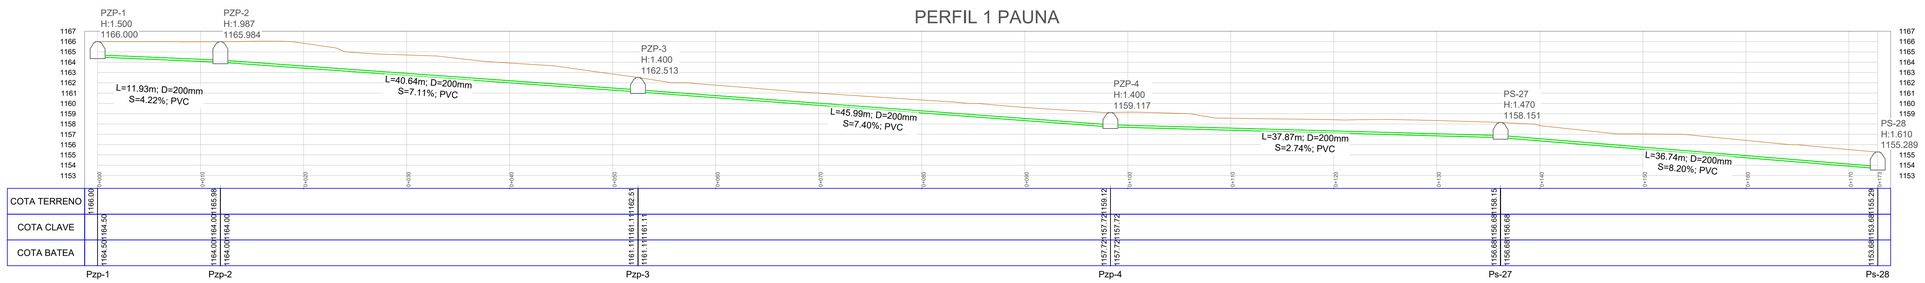

DEPARTAMENTO DE BOYACA

MUNICIPIO DE PAUNA

ALCALDE:
JULIO RAMIRO PEÑA RAMIREZ

PROYECTO:
ACTUALIZACIÓN DEL DOCUMENTO TECNICO DEL PLAN DE SANEAMIENTO Y MANEJO DE VERTIMIENTOS, DIAGNOSTICO OPERATIVO Y ESTRUCTURAL DE LA PLANTA DE TRATAMIENTO DE AGUA RESIUDAL (PTAR), EXISTENTE DEL AREA URBANA DEL MUNICIPIO DE PAUNA DEPARTAMENTO DE BOYACA

CONTRATISTA:
ING. FABIAN SUAREZ MARTINEZ

SUPERVISOR:
Ing. Tatiana Paola Hernández G.
Secretario de Planeación

SUPERVISOR:
LUIS ELADIO CUELLAR JIMENEZ
Jefe de la Unidad de Servicios Públicos

NOTAS:

CONTIENE:
PLANTA PERFIL
ALTERNATIVA ELIMINACION DE VERTIMIENTOS
PERFIL 1

CONVENCIONES:
POZO SANITARIO
ID POZO
POZO INICIAL
ALTURA
POZO PLUVIAL
ID POZO
POZO INICIAL
ALTURA


TUBERIA SANITARIA
- TUBERIA 6" PVC
- TUBERIA 8" GRESS
- TUBERIA 8" PVC
- TUBERIA 10" CONCRETO
- TUBERIA 10" GRESS
- TUBERIA 10" PVC
- TUBERIA 12" GRESS
- TUBERIA 12" PVC
- TUBERIA 14" GRESS
- TUBERIA 16" PVC

TUBERIA PLUVIAL
- TUBERIA 8" GRESS
- TUBERIA 8" PVC
- TUBERIA 10" GRESS
- TUBERIA 10" PVC
- TUBERIA 12" GRESS
- TUBERIA 12" PVC
- TUBERIA 14" CONCRETO
- TUBERIA 16" PVC
- TUBERIA 20" CONCRETO
- TUBERIA 20" PVC
- TUBERIA 24" CONCRETO
- TUBERIA 24" PVC
- TUBERIA 36" CONCRETO


ESCALA:
1 : 250

FECHA:
JUNIO 2025

PLANO:
1 DE 3

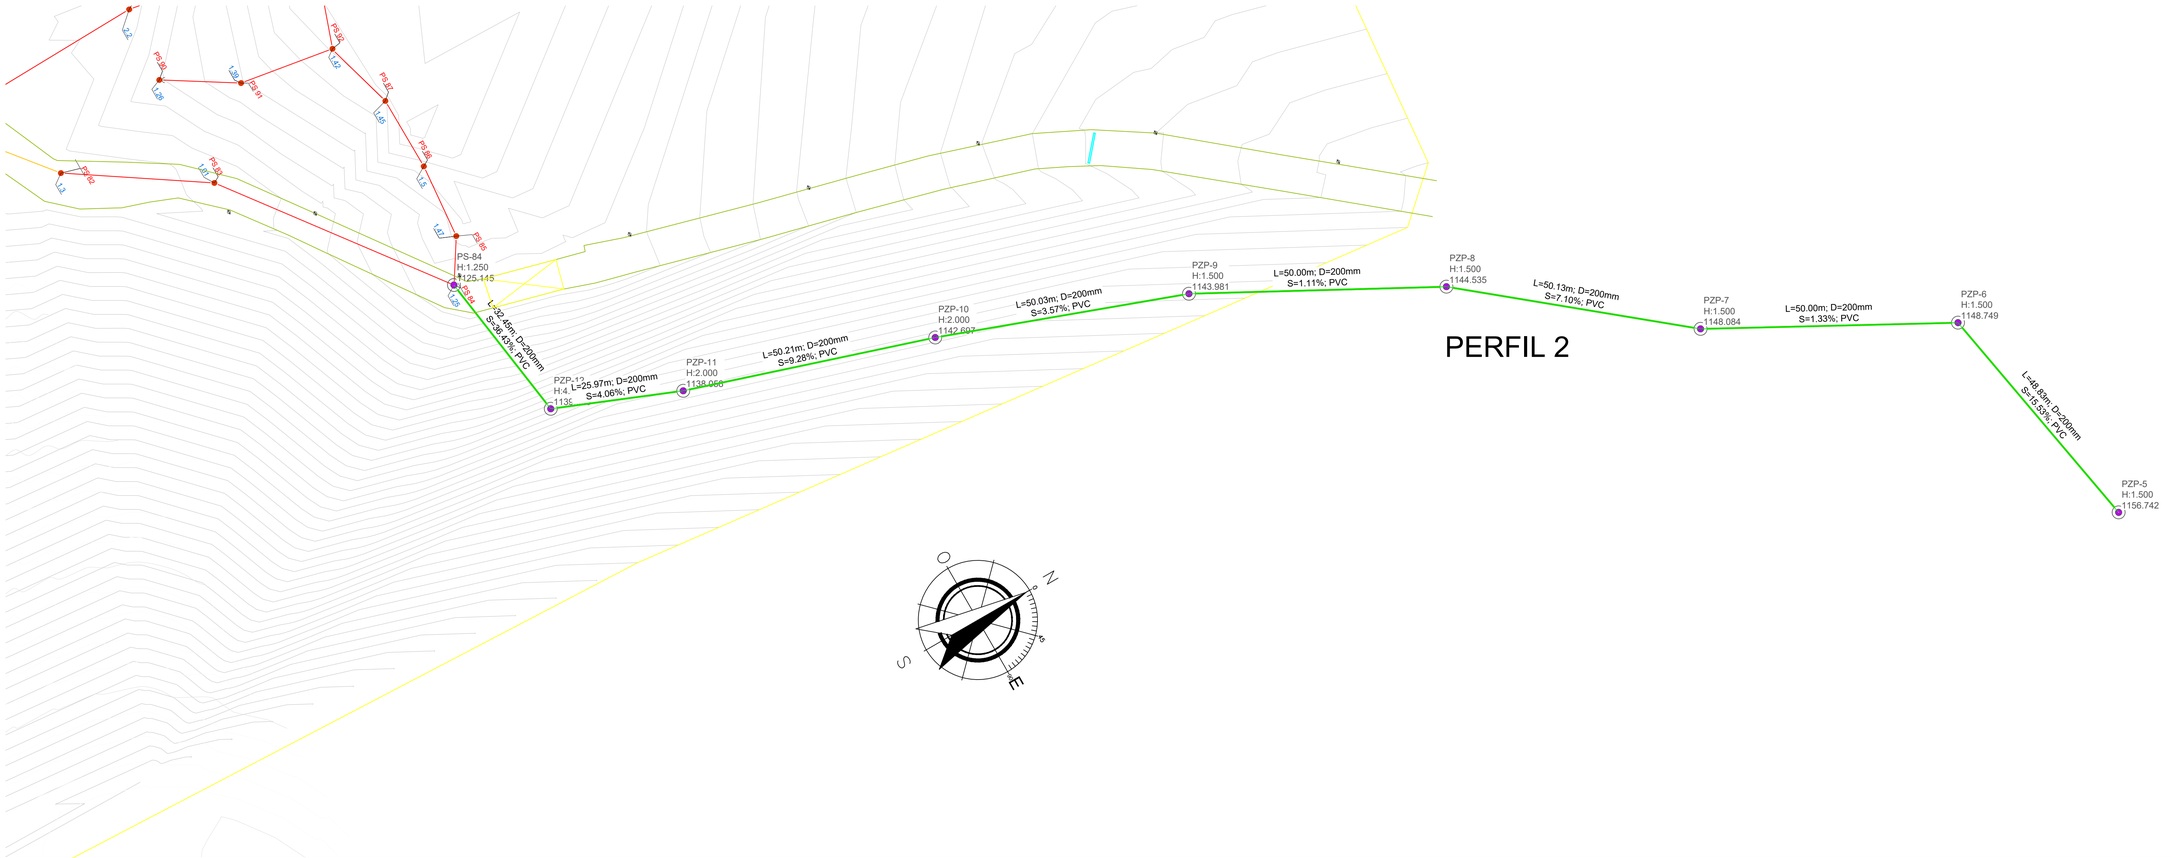

PERFIL 2

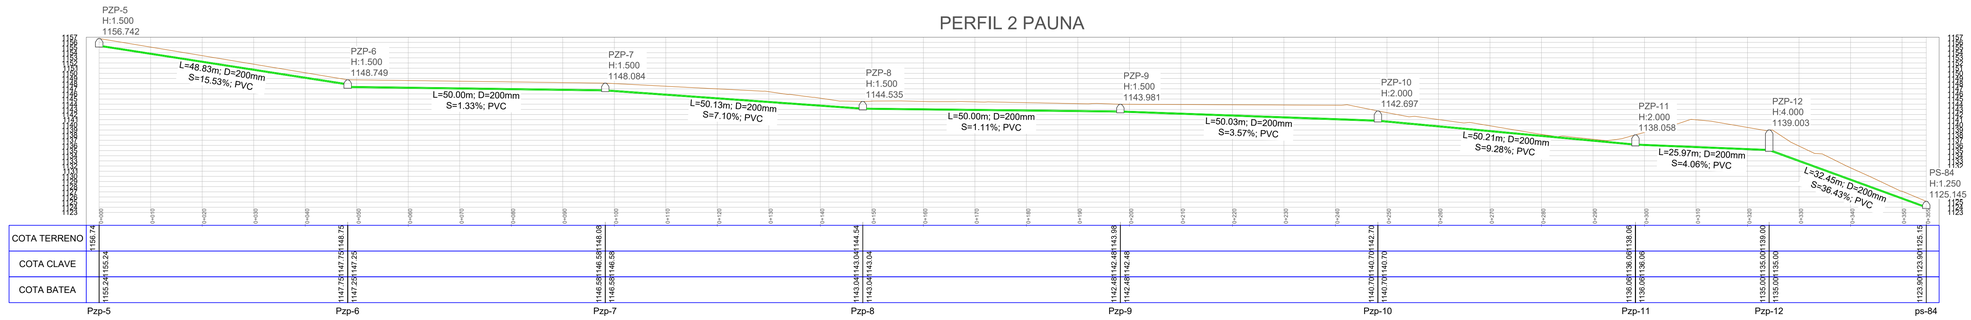

PZP-13

DEPARTAMENTO DE BOYACA

MUNICIPIO DE PAUNA

ALCALDE:
JULIO RAMIRO PEÑA RAMIREZ

PROYECTO:
ACTUALIZACIÓN DEL DOCUMENTO TECNICO DEL PLAN DE SANEAMIENTO Y MANEJO DE VERTIMIENTOS, DIAGNOSTICO OPERATIVO Y ESTRUCTURAL DE LA PLANTA DE TRATAMIENTO DE AGUA RESIUDAL (PTAR), EXISTENTE DEL AREA URBANA DEL MUNICIPIO DE PAUNA DEPARTAMENTO DE BOYACA

CONTRATISTA:
ING. FABIAN SUAREZ MARTINEZ

SUPERVISOR:
Ing. Tatiana Paola Hernández G.
Secretario de Planeación

SUPERVISOR:
LUIS ELADIO CUELLAR JIMENEZ
Jefe de la Unidad de Servicios Públicos

NOTAS:

CONTIENE:
PLANTA PERFIL
ALTERNATIVA ELIMINACION DE VERTIMIENTOS
PERFIL 2

CONVENCIONES:
POZO SANITARIO
ID POZO
POZO INICIAL
ALTURA
POZO PLUVIAL
ID POZO
POZO INICIAL
ALTURA


TUBERIA SANITARIA
- TUBERIA 6" PVC
- TUBERIA 8" GRESS
- TUBERIA 8" PVC
- TUBERIA 10" CONCRETO
- TUBERIA 10" GRESS
- TUBERIA 10" PVC
- TUBERIA 12" GRESS
- TUBERIA 12" PVC
- TUBERIA 16" GRESS
- TUBERIA 16" PVC

TUBERIA PLUVIAL
- TUBERIA 8" GRESS
- TUBERIA 8" PVC
- TUBERIA 10" GRESS
- TUBERIA 10" PVC
- TUBERIA 12" GRESS
- TUBERIA 12" PVC
- TUBERIA 16" CONCRETO
- TUBERIA 16" PVC
- TUBERIA 20" CONCRETO
- TUBERIA 20" PVC
- TUBERIA 24" CONCRETO
- TUBERIA 24" PVC
- TUBERIA 36" CONCRETO

ESCALA:
1 : 500

FECHA:
JUNIO 2025

PLANO:
2 DE 3

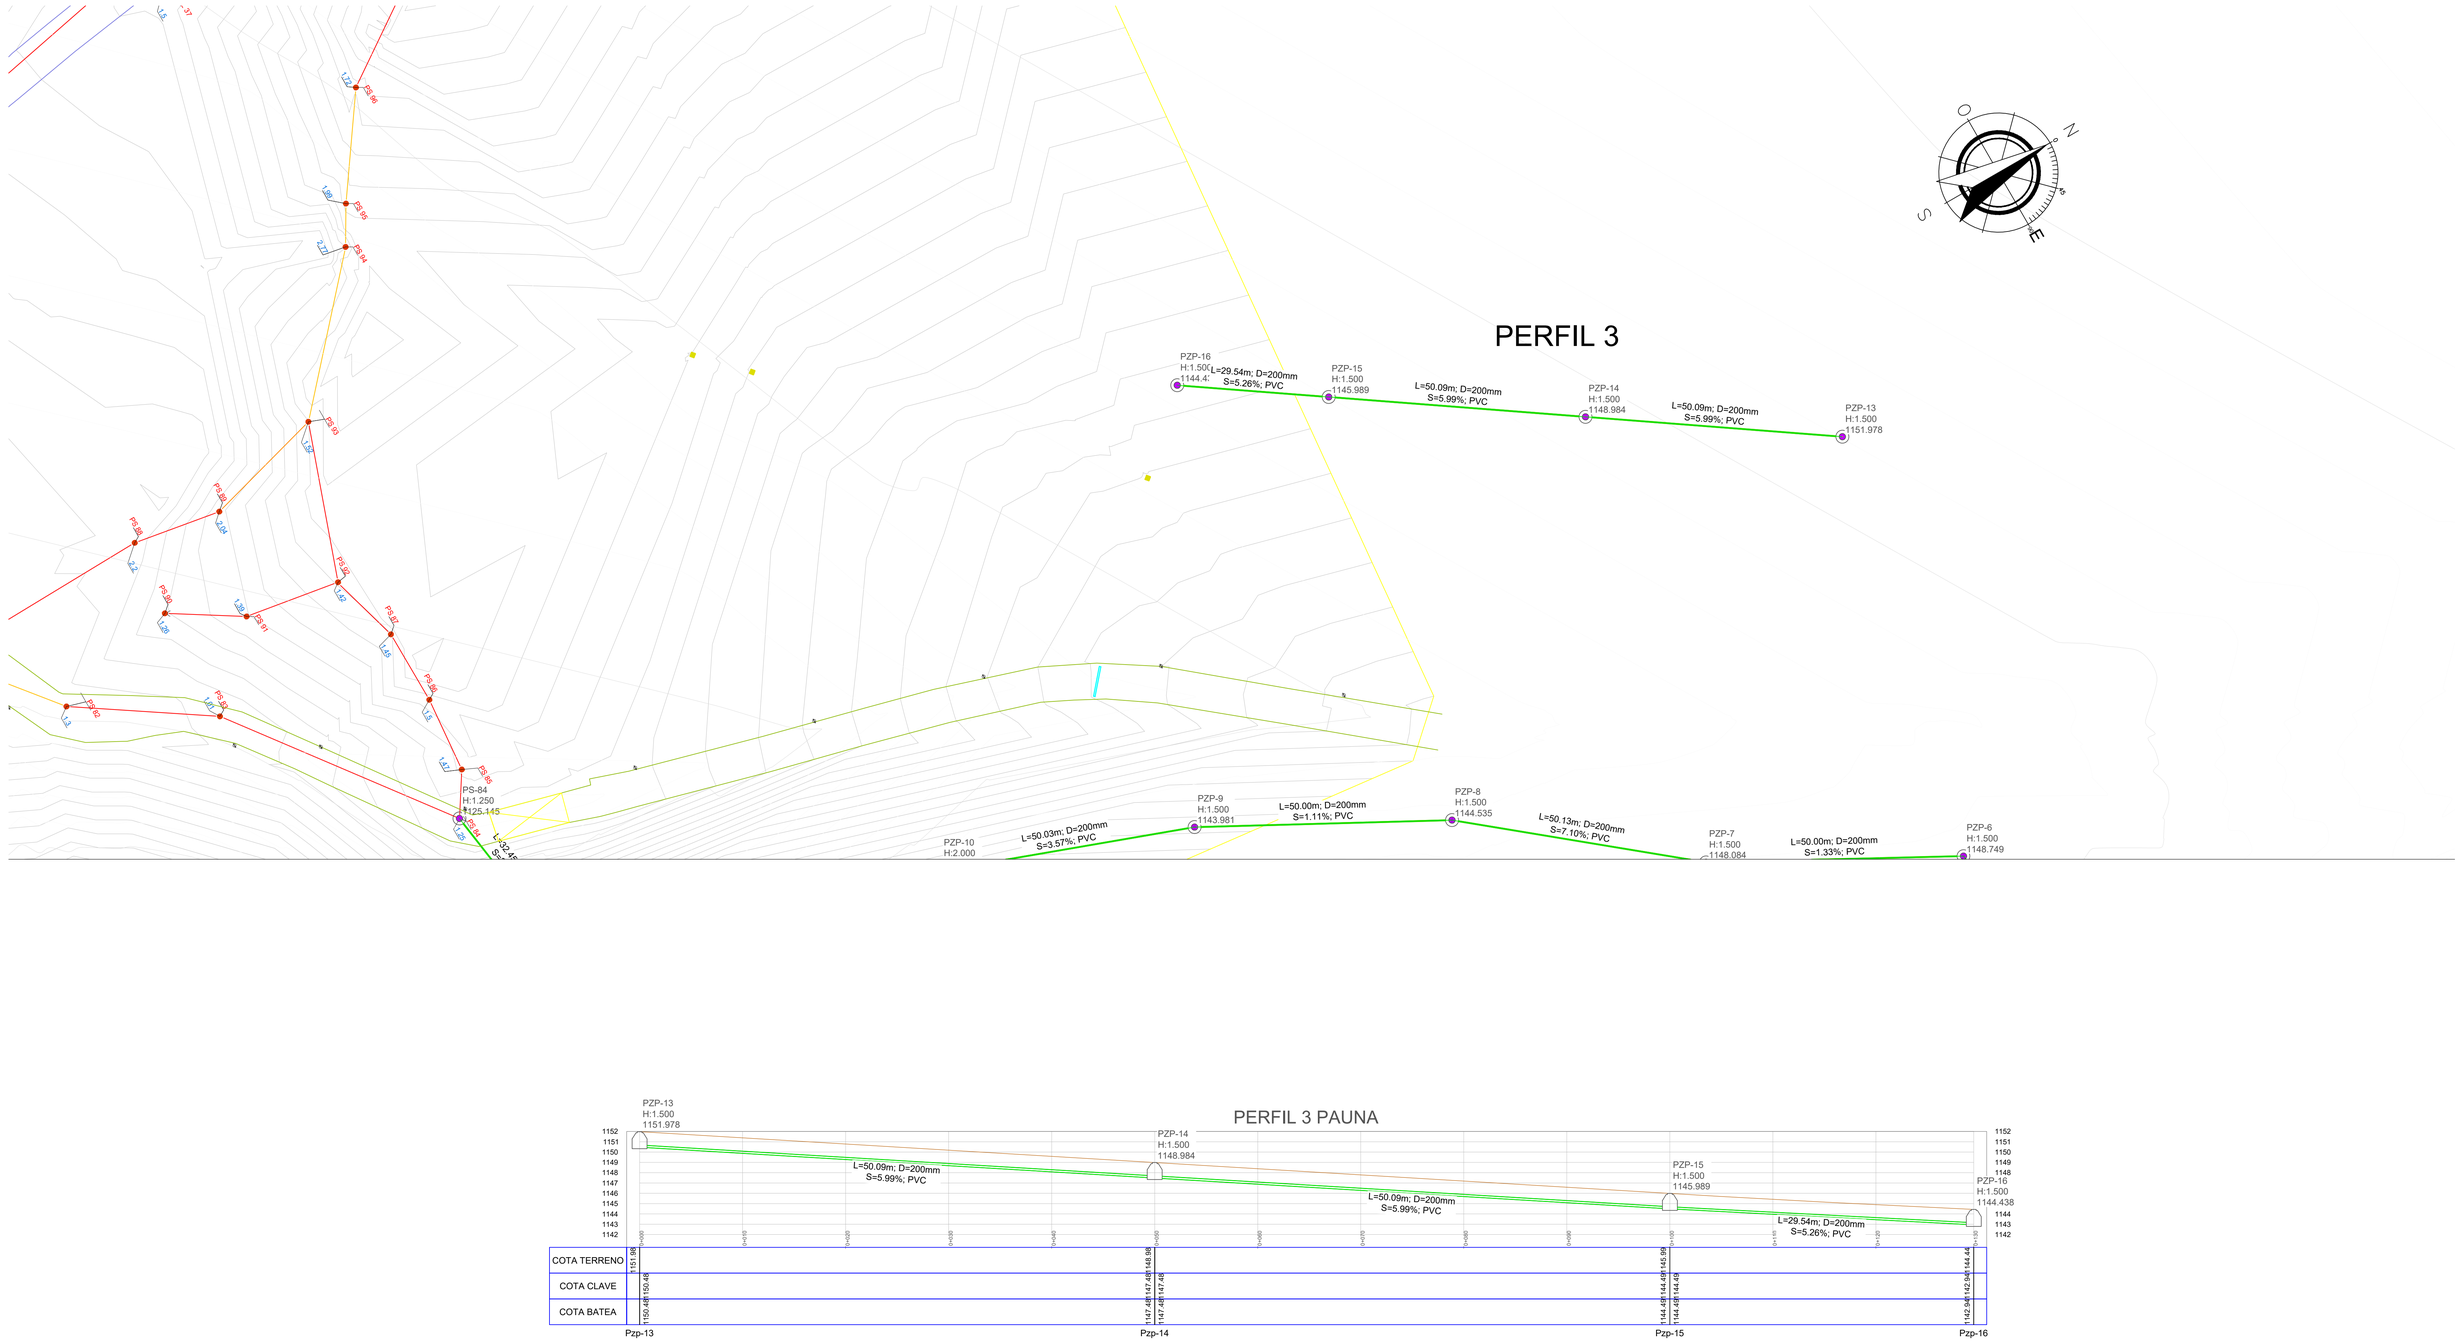

PERFIL 3 PAUNA

DEPARTAMENTO DE BOYACA

MUNICIPIO DE PAUNA

ALCALDE:
JULIO RAMIRO PEÑA RAMIREZ

PROYECTO:
ACTUALIZACIÓN DEL DOCUMENTO TECNICO DEL PLAN DE SANEAMIENTO Y MANEJO DE VERTIMIENTOS, DIAGNOSTICO OPERATIVO Y ESTRUCTURAL DE LA PLANTA DE TRATAMIENTO DE AGUA RESIUDAL (PTAR), EXISTENTE DEL AREA URBANA DEL MUNICIPIO DE PAUNA DEPARTAMENTO DE BOYACA

CONTRATISTA:
ING. FABIAN SUAREZ MARTINEZ

SUPERVISOR:
Ing. Tatiana Paola Hernández G.
Secretario de Planeación

SUPERVISOR:
LUIS ELADIO CUELLAR JIMENEZ
Jefe de la Unidad de Servicios Públicos

NOTAS:

CONTIENE:
PLANTA PERFIL
ALTERNATIVA ELIMINACION DE VERTIMIENTOS
PERFIL 3

CONVENCIONES:
POZO SANITARIO
ID POZO
POZO INICIAL
ALTURA
POZO PLUVIAL
ID POZO
POZO INICIAL
ALTURA

TUBERIA SANITARIA
- TUBERIA 6" PVC
- TUBERIA 8" GRESS
- TUBERIA 8" PVC
- TUBERIA 10" CONCRETO
- TUBERIA 10" GRESS
- TUBERIA 10" PVC
- TUBERIA 12" GRESS
- TUBERIA 12" PVC
- TUBERIA 16" GRESS
- TUBERIA 16" PVC

TUBERIA PLUVIAL
- TUBERIA 8" GRESS
- TUBERIA 8" PVC
- TUBERIA 10" GRESS
- TUBERIA 10" PVC
- TUBERIA 12" GRESS
- TUBERIA 12" PVC
- TUBERIA 16" CONCRETO
- TUBERIA 16" PVC
- TUBERIA 20" CONCRETO
- TUBERIA 20" PVC
- TUBERIA 24" CONCRETO
- TUBERIA 24" PVC
- TUBERIA 36" CONCRETO

ESCALA:
1 : 250

FECHA:
JUNIO 2025

PLANO:
3 DE 3