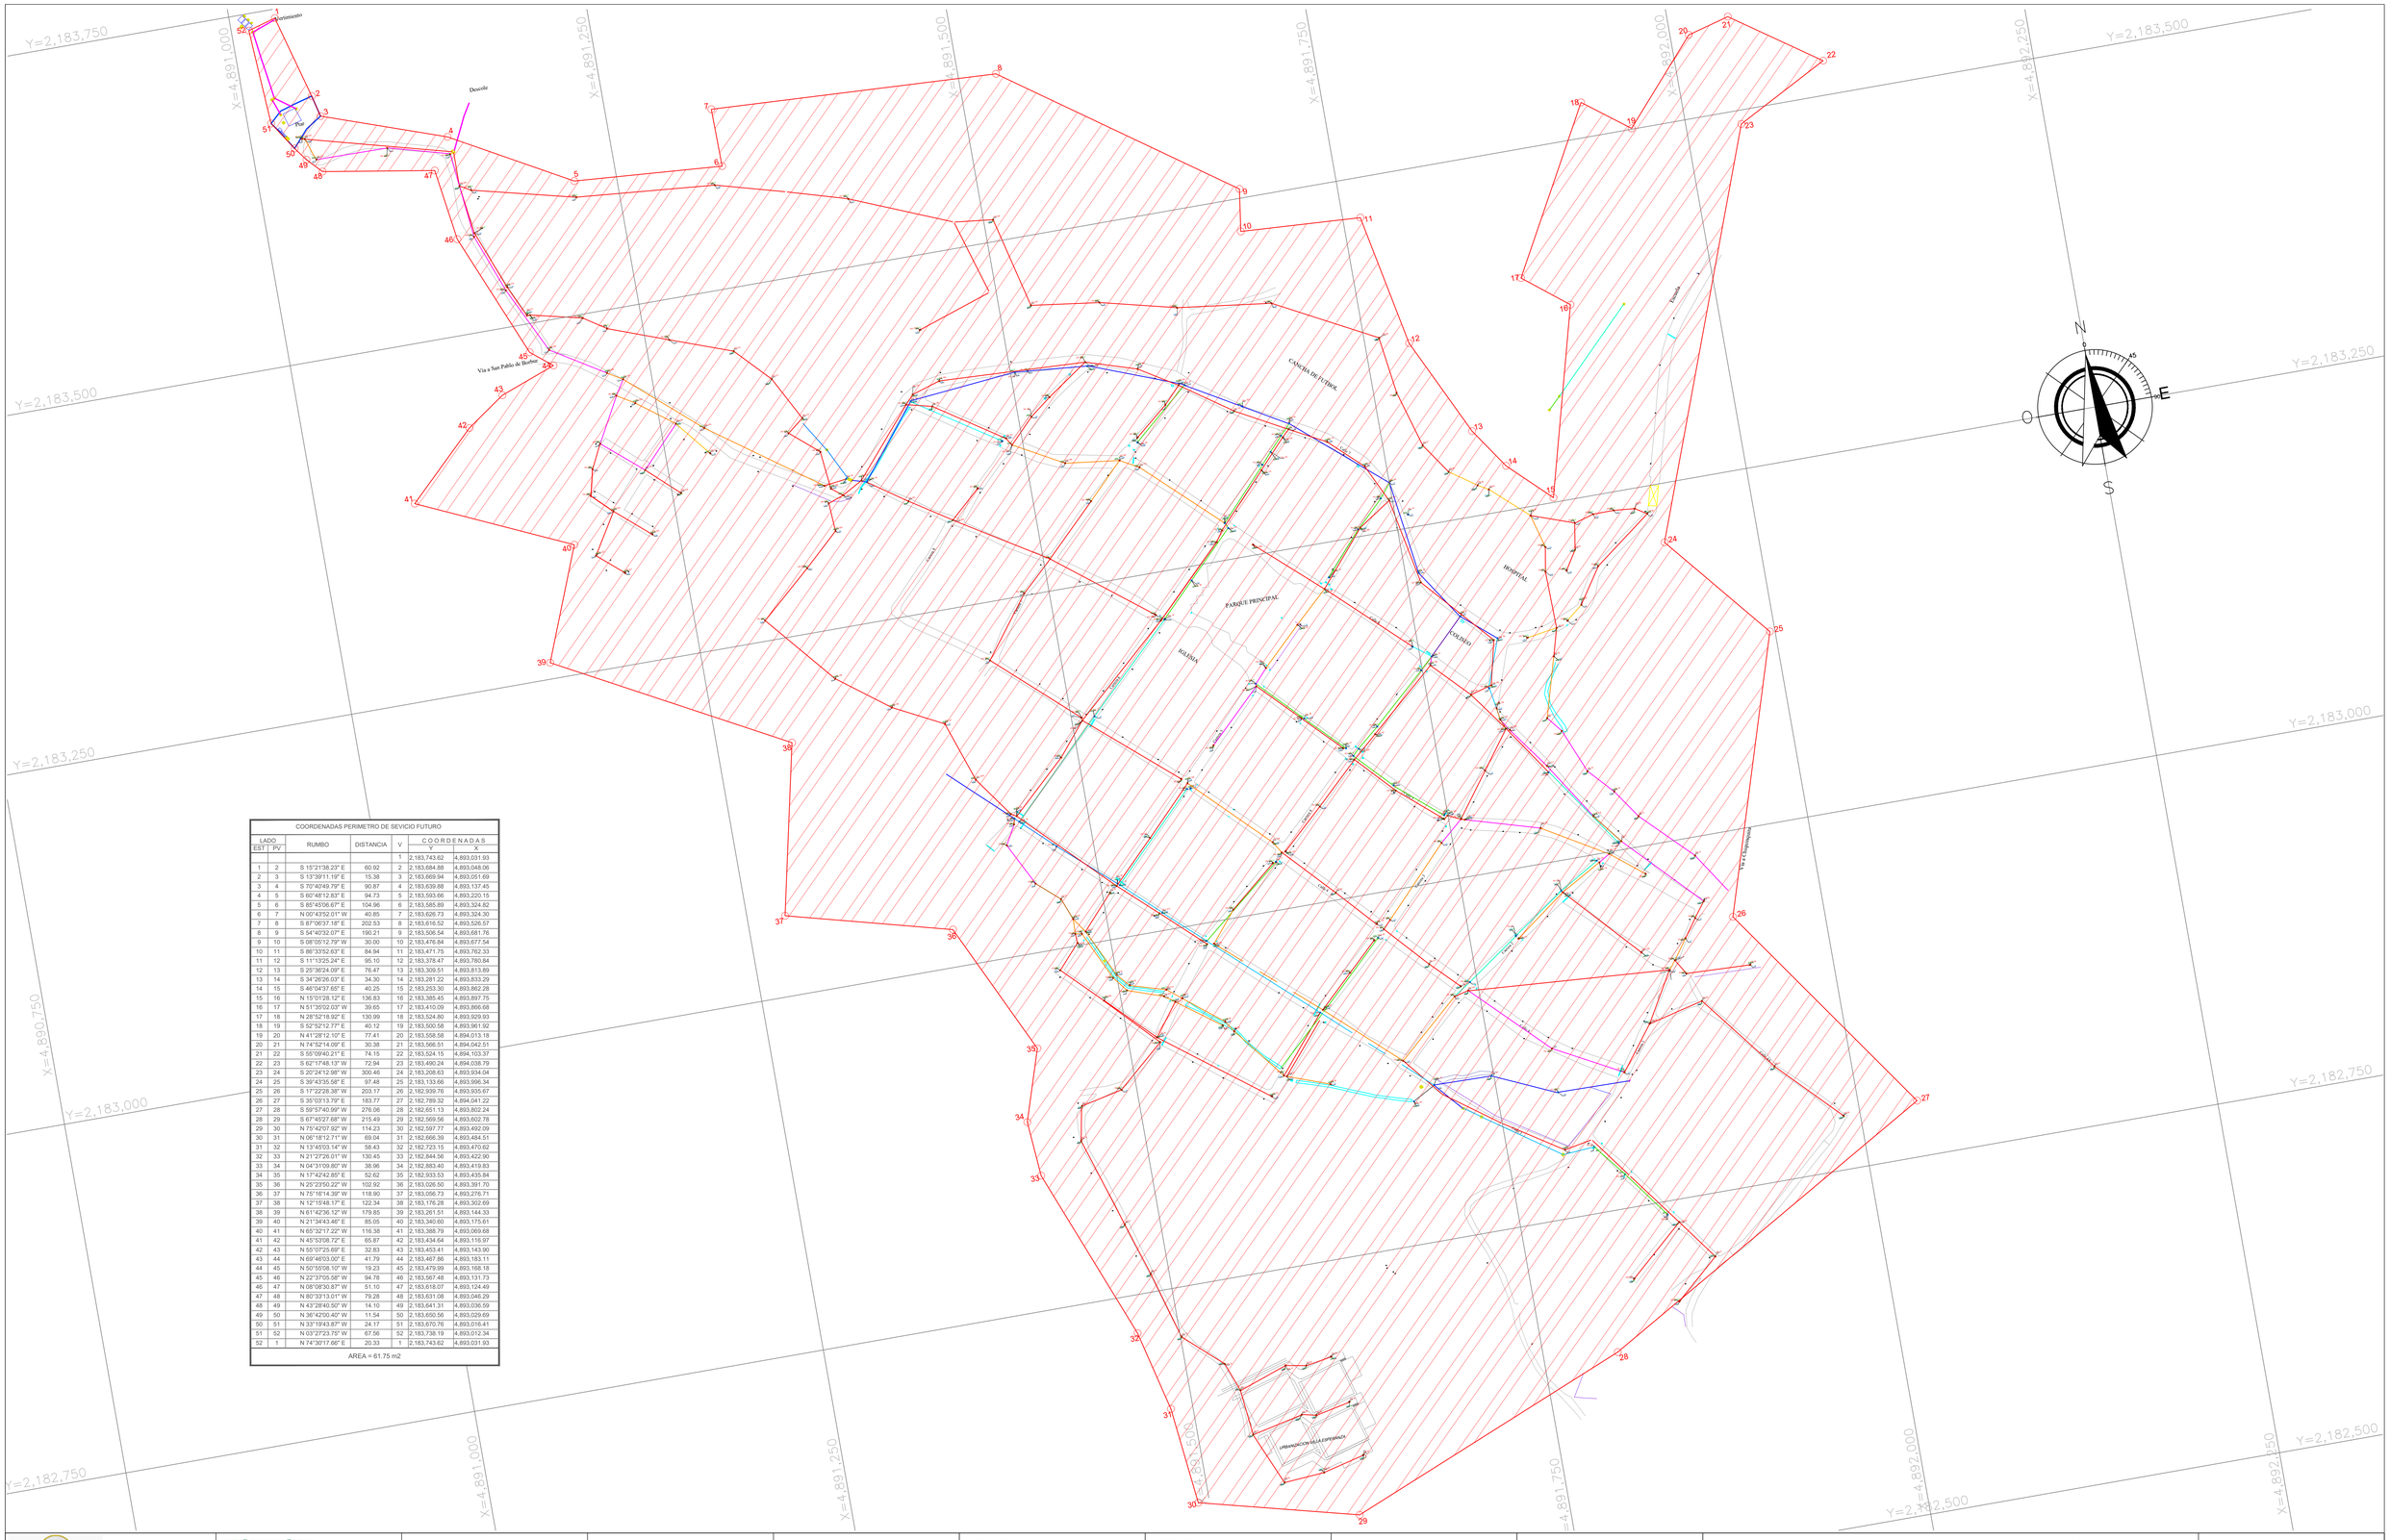


COORDENADAS PERIMETRO DE SEVICIO FUTURO

LADO EST	LADO PV	RUMBO	DISTANCIA	V	COORDENADAS Y	COORDENADAS X
				1	2,183,743.62	4,893,031.93
1	2	S 15°21'38.23" E	60.92	2	2,183,684.88	4,893,048.06
2	3	S 13°39'11.19" E	15.38	3	2,183,669.94	4,893,051.69
3	4	S 70°40'49.75" E	90.87	4	2,183,639.88	4,893,137.45
4	5	S 60°48'12.83" E	94.73	5	2,183,593.66	4,893,220.15
5	6	S 85°45'06.67" E	104.96	6	2,183,585.89	4,893,324.82
6	7	N 00°43'52.01" W	40.85	7	2,183,626.73	4,893,324.30
7	8	S 87°06'37.18" E	202.53	8	2,183,616.52	4,893,526.57
8	9	S 54°40'32.07" E	190.21	9	2,183,506.54	4,893,681.76
9	10	S 08°05'12.79" W	30.00	10	2,183,476.84	4,893,677.54
10	11	S 86°33'52.63" E	84.94	11	2,183,471.75	4,893,762.33
11	12	S 11°13'25.24" E	95.10	12	2,183,378.47	4,893,780.84
12	13	S 25°36'24.09" E	76.47	13	2,183,309.51	4,893,813.89
13	14	S 34°26'26.03" E	34.30	14	2,183,281.22	4,893,833.29
14	15	S 46°04'37.65" E	40.25	15	2,183,253.30	4,893,862.28
15	16	N 15°01'28.12" E	136.83	16	2,183,385.45	4,893,897.75
16	17	N 51°30'02.03" W	39.65	17	2,183,410.09	4,893,866.68
17	18	N 28°52'18.92" E	130.99	18	2,183,524.80	4,893,929.93
18	19	S 52°52'12.77" E	40.12	19	2,183,500.58	4,893,961.92
19	20	N 41°28'12.10" E	77.41	20	2,183,558.58	4,894,013.18
20	21	N 74°52'14.09" E	30.38	21	2,183,566.51	4,894,042.51
21	22	S 55°09'40.21" E	74.15	22	2,183,524.15	4,894,103.37
22	23	S 62°17'48.13" W	72.94	23	2,183,490.24	4,894,038.79
23	24	S 20°24'12.98" W	300.46	24	2,183,208.63	4,893,934.04
24	25	S 39°43'35.58" E	97.48	25	2,183,133.66	4,893,996.34
25	26	S 17°22'28.38" W	203.17	26	2,182,939.76	4,893,935.67
26	27	S 35°03'13.75" E	183.77	27	2,182,789.32	4,894,041.22
27	28	S 59°57'40.99" W	276.06	28	2,182,651.13	4,893,802.24
28	29	S 67°45'27.68" W	215.49	29	2,182,569.56	4,893,602.78
29	30	N 75°47'07.92" W	114.23	30	2,182,597.77	4,893,492.09
30	31	N 06°18'12.71" W	69.04	31	2,182,666.39	4,893,484.51
31	32	N 13°45'03.14" W	58.43	32	2,182,723.15	4,893,470.62
32	33	N 21°27'26.01" W	130.45	33	2,182,844.56	4,893,422.90
33	34	N 04°31'09.80" W	38.96	34	2,182,883.40	4,893,419.83
34	35	N 17°42'42.85" E	52.62	35	2,182,933.53	4,893,435.84
35	36	N 25°23'50.22" W	102.92	36	2,183,026.50	4,893,391.70
36	37	N 75°16'14.39" W	118.90	37	2,183,056.73	4,893,276.71
37	38	N 12°15'48.17" E	122.34	38	2,183,176.28	4,893,302.69
38	39	N 61°42'36.12" W	179.85	39	2,183,261.51	4,893,144.33
39	40	N 21°34'43.46" E	85.05	40	2,183,340.60	4,893,175.61
40	41	N 65°32'17.22" W	116.38	41	2,183,388.79	4,893,069.68
41	42	N 45°53'08.72" E	65.87	42	2,183,434.64	4,893,116.97
42	43	N 55°07'25.69" E	32.83	43	2,183,453.41	4,893,143.90
43	44	N 69°46'03.00" E	41.79	44	2,183,467.86	4,893,183.11
44	45	N 50°55'08.10" W	19.23	45	2,183,479.99	4,893,168.18
45	46	N 22°37'05.58" W	94.78	46	2,183,567.48	4,893,131.73
46	47	N 08°08'30.87" W	51.10	47	2,183,618.07	4,893,124.49
47	48	N 80°33'13.01" W	79.28	48	2,183,631.08	4,893,046.29
48	49	N 43°28'40.50" W	14.10	49	2,183,641.31	4,893,036.59
49	50	N 36°42'00.40" W	11.54	50	2,183,650.56	4,893,029.69
50	51	N 33°19'43.87" W	24.17	51	2,183,670.76	4,893,016.41
51	52	N 03°27'23.75" W	67.56	52	2,183,738.19	4,893,012.34
52	1	N 74°30'17.66" E	20.33	1	2,183,743.62	4,893,031.93

AREA = 61.75 m2

DEPARTAMENTO DE BOYACA

MUNICIPIO DE PAUNA

ALCALDE:
JULIO RAMIRO PEÑA RAMIREZ

PROYECTO:

CONTRATISTA:
ING. FABIAN SUAREZ MARTINEZ

SUPERVISOR:
ING. ANDRES FELIPE ARIAS VARGAS
Secretario de Planeación

SUPERVISOR:
LUIS ELADIO CUELLAR JIMENEZ
Jefe de la Unidad de Servicios Públicos

NOTAS:

CONTIENE:
VISTA GENERAL
PERIMETRO DE SERVICIO SANITARIO FUTURO
SISTEMA DE ALCANTARILLADO
MUNICIPIO DE PAUNA

CONVENCIONES:
POZO SANITARIO EL POZO
POZO INICIAL
ALTURA
POZO PLUVIAL EL POZO
POZO INICIAL
ALTURA
PERIMETRO DE SERVICIO FUTURO

TUBERIA SANITARIA
TUBERIA 6" PVC
TUBERIA 8" GRESS
TUBERIA 8" PVC
TUBERIA 10" CONCRETO
TUBERIA 10" GRESS
TUBERIA 10" PVC
TUBERIA 12" GRESS
TUBERIA 12" PVC
TUBERIA 16" GRESS
TUBERIA 16" PVC

TUBERIA PLUVIAL
TUBERIA 8" GRESS
TUBERIA 8" PVC
TUBERIA 10" GRESS
TUBERIA 10" PVC
TUBERIA 12" GRESS
TUBERIA 12" PVC
TUBERIA 16" CONCRETO
TUBERIA 16" PVC
TUBERIA 20" CONCRETO
TUBERIA 20" PVC
TUBERIA 24" CONCRETO
TUBERIA 24" PVC
TUBERIA 36" CONCRETO

ESCALA:
1 : 1750

FECHA:
MAYO 2025

PLANO:
1 DE 1