

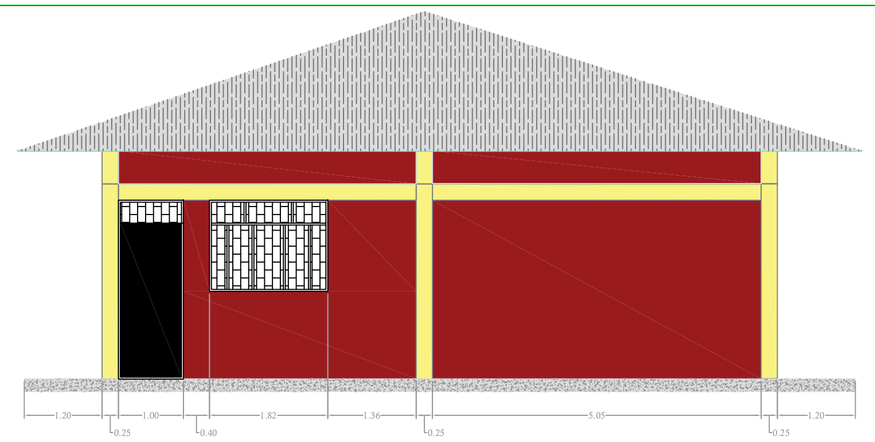



FACHADA LATERAL IZQUIERDA

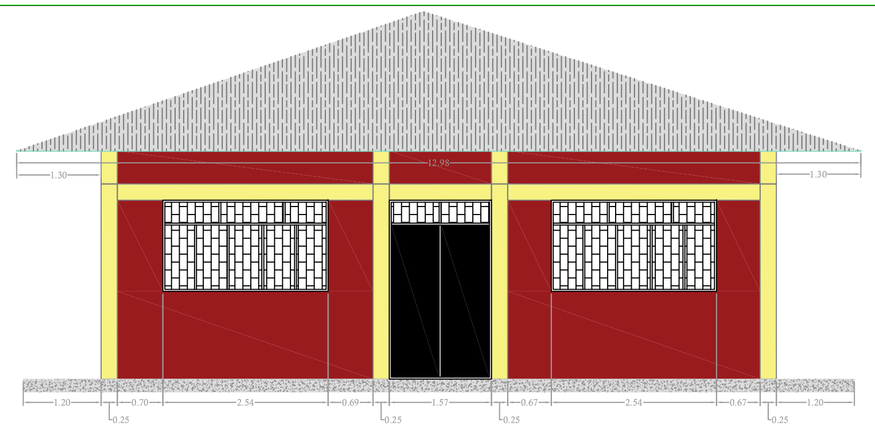


FACHADA LATERAL DERECHA

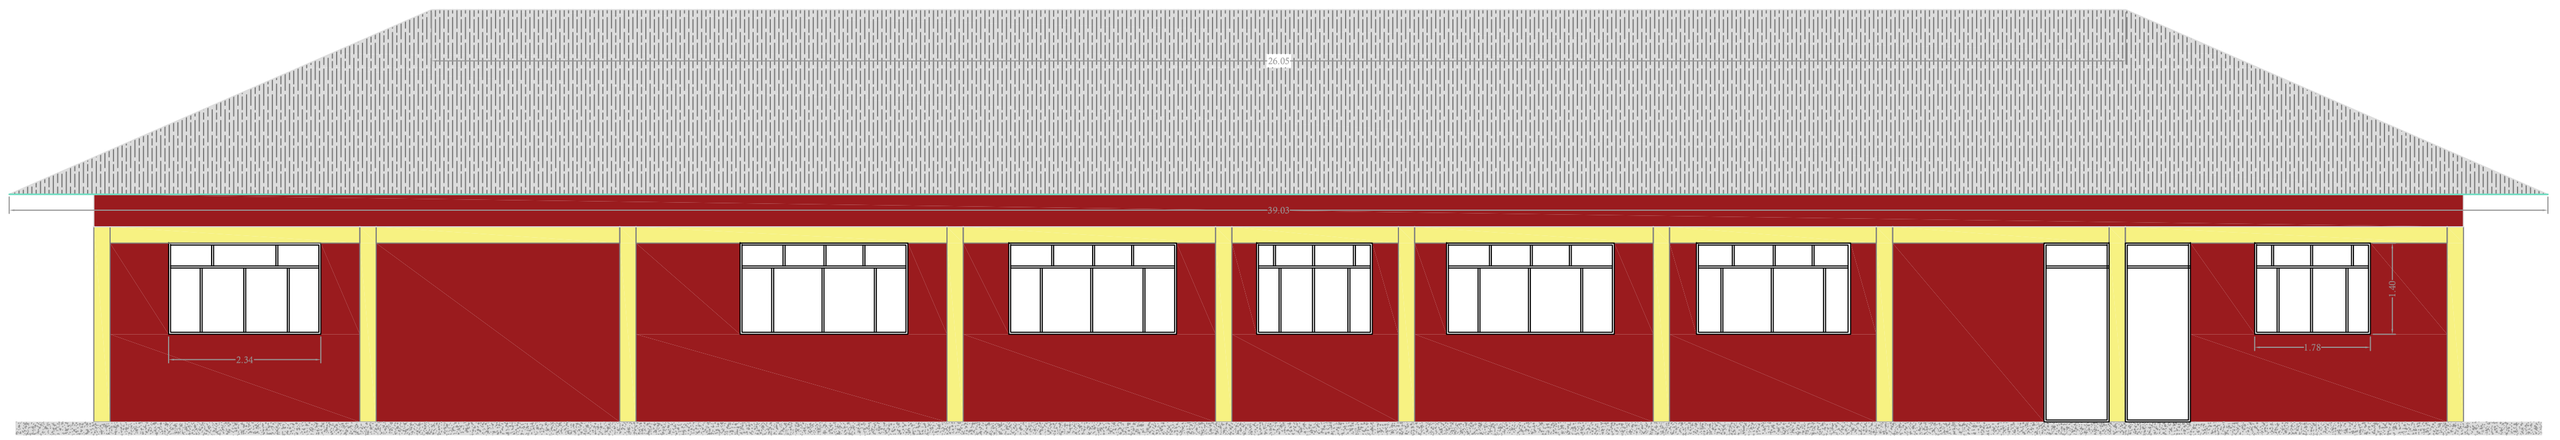

FACHADA POSTERIOR

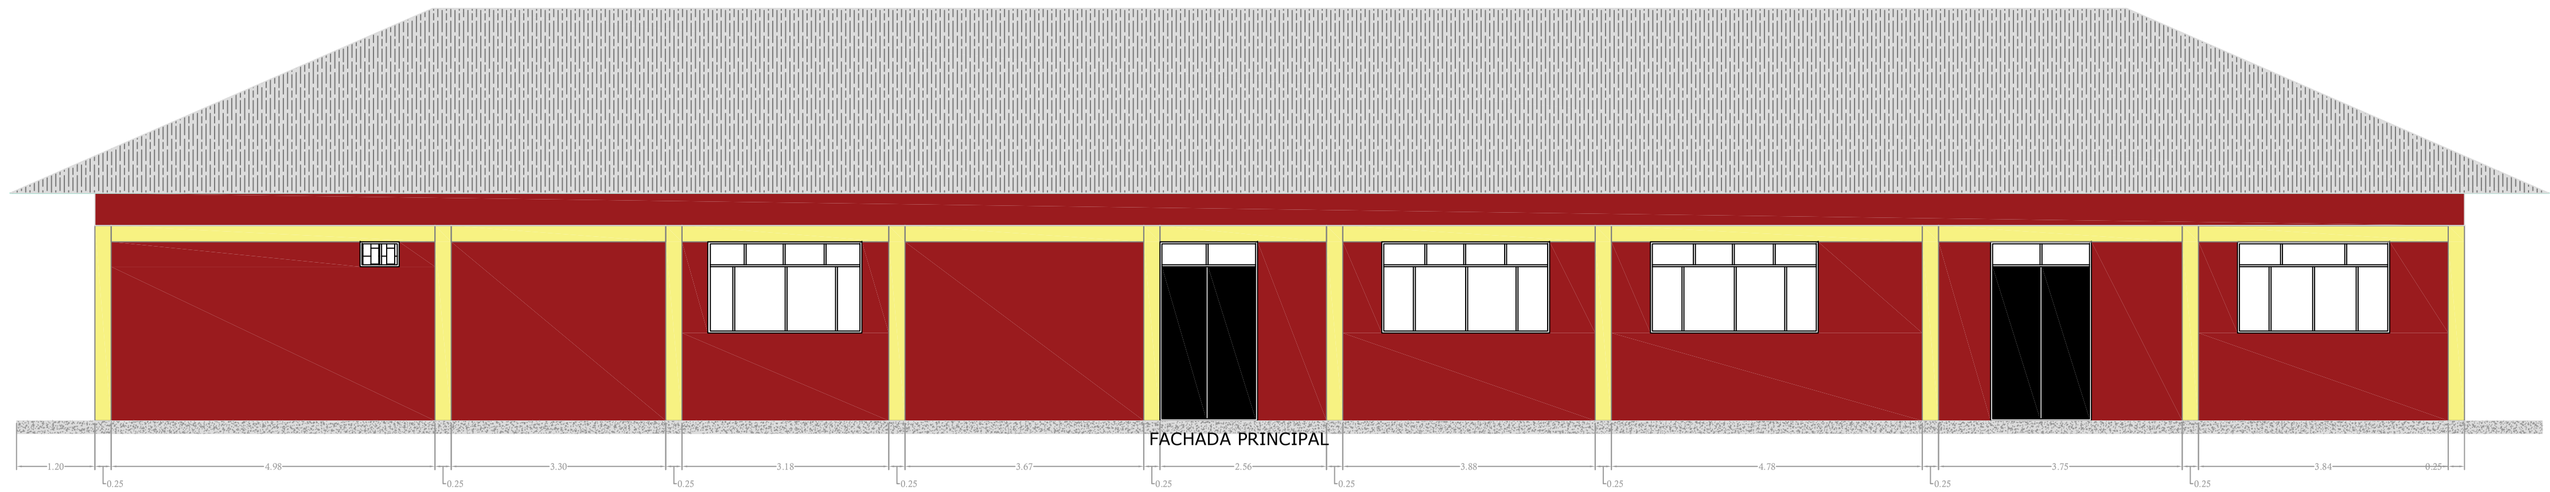

FACHADA PRINCIPAL

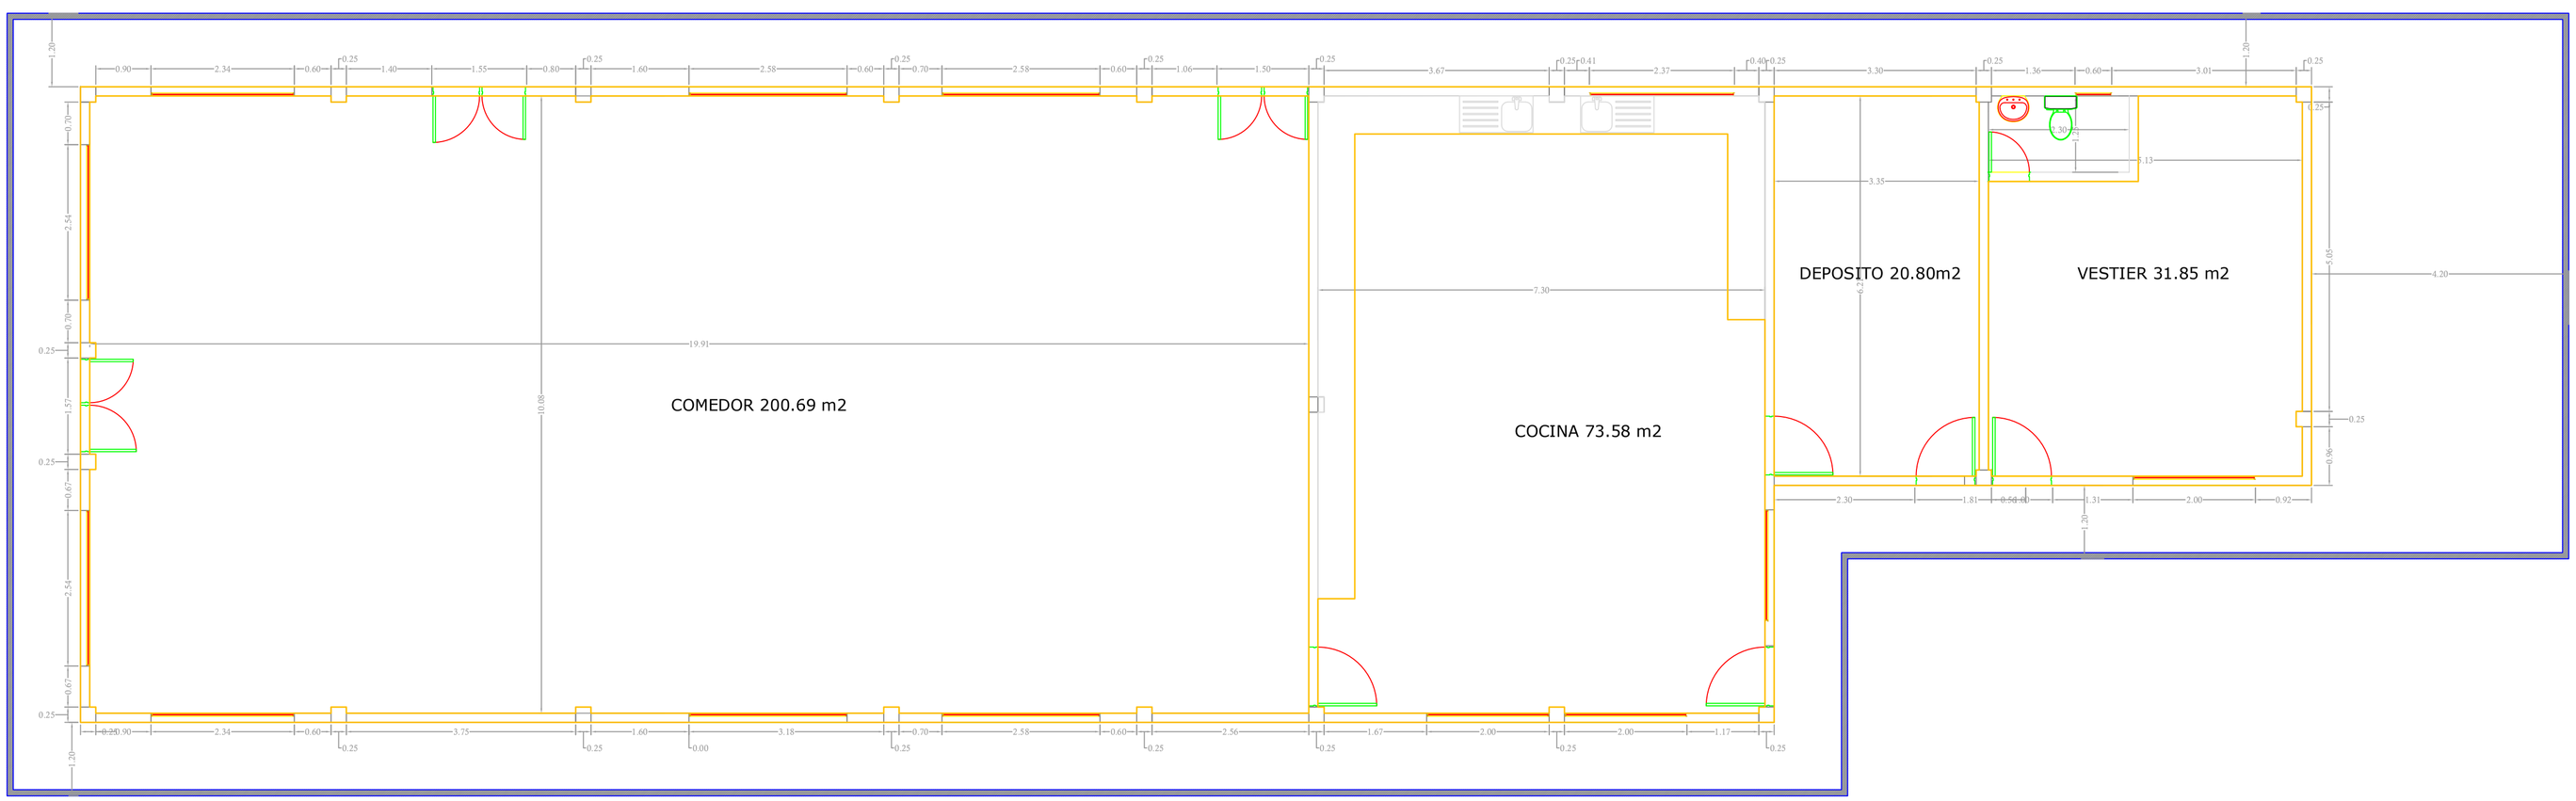

GOBERNACIÓN DE ARAUCA
SECRETARIA DE EDUCACIÓN DEPARTAMENTAL

ARAUCA

Diseñó:

Nombre: Eduard Mora Cabrera
Profesión: Ingeniero Civil
Matricula Profesional: 54202118271 NTS

Dibujó:

Nombre: Eduard Mora Cabrera
Profesión: Ingeniero Civil
Matricula Profesional: 54202118271 NTS

OBSERVACIONES:

ORIGINAL FIRMADO

Vo.Bo.
Profesional Universitario:

Nombre: Eduard Mora Cabrera
Profesión: Ingeniero Civil
Matricula Profesional: 54202118271 NTS

PROYECTO:

CUYO OBJETO : MEJORAMIENTO DE LA INFRAESTRUCTURA FÍSICA DE LAS INSTITUCIONES Y CENTROS EDUCATIVOS OFICIALES QUE IMPLEMENTAN LA ESTRATEGIA DE RESIDENCIA ESCOLAR EN EL DEPARTAMENTO DE ARAUCA

CONTIENE:

FACHADAS - PLANTA DE BORDILLO PERIMETRAL

Residencia Escolar - Agropecuario Municipal - Arauca

ESCALA:	PLANO:
SIN ESCALA	2
FECHA:	DE:
MAYO - 2025	2