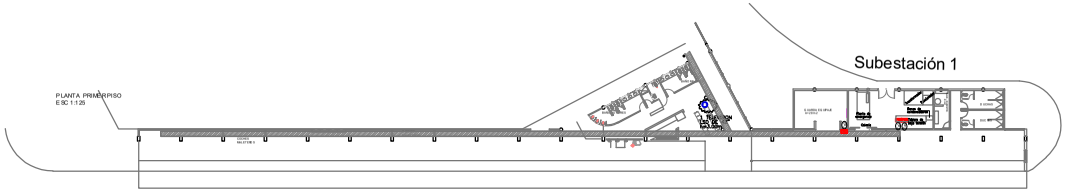

PLANTA PLATAFORMA
MUELLE DE DESCENSO
ESC 1:250

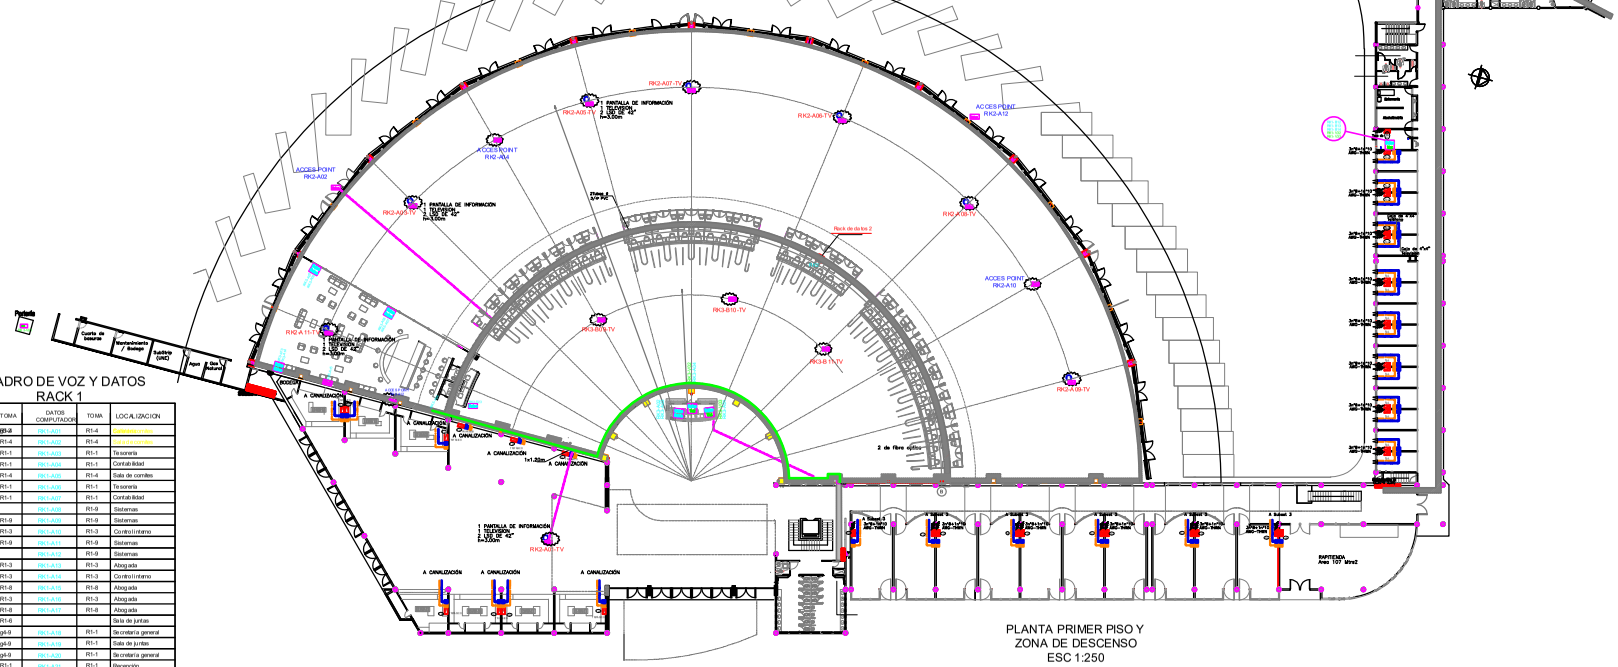

PLANTA PRIMER PISO Y
ZONA DE DESCENSO
ESC 1:250

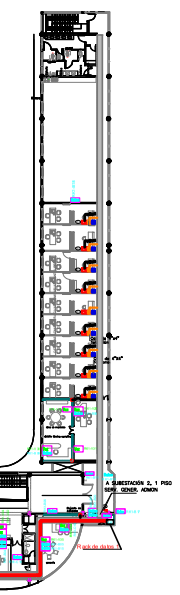

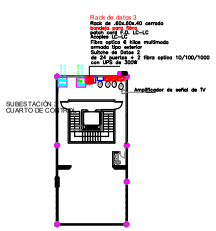

PLANTA TERCER PISO
ESC 1:250

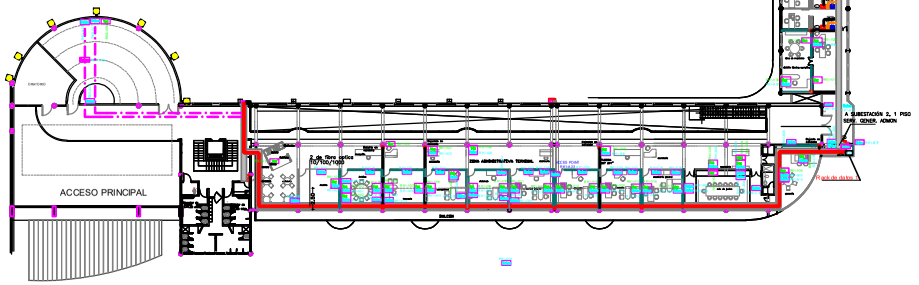

PLANTA SEGUNDO PISO
ESC 1:250

CUADRO DE VOZ Y DATOS RACK 1

VOZ TELEFONO	TOMA	DATOS COMPUTADOR	TOMA	LOCALIZACION
RK1-V01	g1-8	RK1-A01	R1-4	Secretaria comercial
RK1-V02	R1-4	RK1-A02	R1-4	Secretaria comercial
RK1-V04	R1-1	RK1-A03	R1-1	Tesorería
RK1-V05	R1-1	RK1-A04	R1-1	Contabilidad
RK1-V06	R1-4	RK1-A05	R1-4	Sala de comités
RK1-V07	R1-1	RK1-A06	R1-1	Tesorería
RK1-V08	R1-1	RK1-A07	R1-1	Contabilidad
		RK1-A08	R1-9	Sistemas
RK1-V09	R1-9	RK1-A09	R1-9	Sistemas
RK1-V11	R1-3	RK1-A10	R1-3	Control interno
RK1-V10	R1-9	RK1-A11	R1-9	Sistemas
		RK1-A12	R1-9	Sistemas
RK1-V12	R1-3	RK1-A13	R1-3	Abogada
RK1-V13	R1-3	RK1-A14	R1-3	Control interno
RK1-V20	R1-8	RK1-A15	R1-8	Abogada
RK1-V19	R1-3	RK1-A16	R1-3	Abogada
RK1-V17	R1-8	RK1-A17	R1-8	Abogada
RK1-V18	R1-6			Sala de juntas
RK1-V16	g4-9	RK1-A18	R1-1	Secretaria general
	g4-9	RK1-A19	R1-1	Sala de juntas
RK1-V14	g4-9	RK1-A20	R1-1	Secretaria general
RK1-V21	R1-1	RK1-A21	R1-1	Recepción
RK1-V27	R1-1	RK1-A22	R1-1	Secretaria
		ACCES POINT RK1-A23	R1-5	Zona administrativa
RK1-V23	R1-1			Recepción
RK1-V22	R1-6	RK1-B01	R1-6	Secretaria gerencia
RK1-V23	R1-6	RK1-B02	R1-6	Secretaria gerencia
RK1-V24	R1-6	RK1-B03	R1-6	Sala de juntas
		RK1-B04	R1-6	Sala de juntas
RK1-V35	R1-7	RK1-B05	R1-7	Gerencia
RK1-V34	R1-7	RK1-B06	R1-7	Oficina Secretaria
RK1-V29	R1-10	RK1-B08	R1-10	Secretaria div. tecn. oper
RK1-V30	R1-10	RK1-B09	R1-10	división. técnico. operat
RK1-V28	R1-10	RK1-B10	R1-10	Columna Ataura de Rack
RK1-V31	R1-10	RK1-B11	R1-10	Columna Entrada Rack
RK1-V32	R1-9	RK1-B12	R1-9	Tasa de uso
RK1-V33	R1-9	RK1-B13	R1-9	Tasa de uso
		RK1-B14	R1-9	Tasa de uso
		RK1-B15	R1-7	Gerencia
RK1-V09	R1-3	RK1-B16	R1-3	Secretaria abogada
		ACCES POINT B17	R1-5	Exterior administración
		RK1-B18	R1-2	Rack 1
		RK1-B20	R1-2	Rack 1
		RK1-C01		Oficina Control
		RK1-C02		Oficina Control
		RK1-C03		Oficina Talento
		RK1-C04		Oficina Talento
		RK1-C05	R1-9	Oficina Dependencias
		RK1-C06	R1-9	Ofician Servicios
		RK1-C07	R1-7	Oficina Servicios
		RK1-C08	R1-9	Ofician Servicios
		RK1-C09	R1-6	Ofician Contabilidad
		RK1-C10	R1-2	Oficina Sistemas
		RK1-C11	R1-2	Oficina Contabilidad
		RK1-C13	R1-6	Oficina Tesorería
		RK1-C13	R1-2	Oficina Tesorería
		RK1-C14	R1-2	Oficina Jurídica
		RK1-C15	R1-5	Oficina Jurídica
		RK1-C16	R1-2	Ofician Jurídica
		RK1-C17	R1-2	Oficina Archivo
		RK1-C18	R1-6	TV. Sala de juntas
		RK1-C19	R1-2	Secretario Gerencia

CUADRO DE DATOS RACK 2

DATOS COMPUTADOR	TOMA	LOCALIZACION
RK2-A01-TV	R2-6	Mall de comidas
ACCES POINT RK2-A02	R2-6	Exterior izquierda
RK2-A03-TV	R2-7	Sala de espera
ACCES POINT RK2-A04	R2-8	Sala de espera
RK2-A05-TV	R2-7	Sala de espera
RK2-A06-TV	R2-7	Sala de espera
RK2-A07-TV	R2-7	Sala de espera
RK2-A08-TV	R2-7	Sala de espera
RK2-A09-TV	R2-7	Sala de espera
ACCES POINT RK2-A10	R2-8	Sala de espera
RK2-A11-TV	R2-7	Sala VIP
ACCES POINT RK2-A12	R2-6	Exterior derecha
ACCES POINT RK2-A13	R2-6	Sala Vip

CUADRO DE VOZ Y DATOS RACK 3

VOZ TELEFONO	TOMA	DATOS COMPUTADOR	TOMA	LOCALIZACION
RK3-V01				Portería
RK3-V03	g2-16	RK3-A01	g2-16	Información
	g2-16	RK3-A02	g2-16	Información
	g2-16	RK3-A03	g2-16	Información
RK3-V02	g2-16	RK3-A04	g2-16	Información
		RK3-A05	g2-3	Sala VIP
		RK3-A06	g2-3	Sala VIP
		RK3-A07	g2-3	Sala VIP
		RK3-A08	g2-3	Sala VIP
		RK3-A09	g2-2	Sala VIP
		RK3-A10	g2-2	Sala VIP
		RK3-A11	g2-2	Sala VIP
RK3-V05	g5-15	Access Point RK3-A12	g5-13	Auditorio
		RK3-A13	g5-13	Auditorio
		RK3-A14	g5-11	Auditorio
		RK3-A15	g5-11	Auditorio
RK3-V04	R2-4	RK3-A16	R2-4	Subestación 3
		RK3-A17	R2-3	Subestación 3
		RK3-A18	R2-2	Subestación 3
		RK3-A19		Tasa de uso
		RK3-A20	R2-6	Oficina Tasa de uso
		RK3-B10-TV	R2-6	Sala de taquillas
		RK3-B11-TV	R2-6	Sala de taquillas
		RK3-B11-TV	R2-6	Sala de taquillas

NOMENCLATURA CABLEADO ESTRUCTURADO

- VOZ
- DATOS
- PUNTO DE RED
- ACCES POINT
- RACK DE COMUNICACION
- PUNTO DE TELEVISION

Proyecto

TERMINAL DE TRANSPORTE DE PASAJEROS DE MANIZALES

Diseño Eléctrico

GABRIEL EUGENIO TOBÓN CORREA

Ingeniero Electricista

Matrícula profesional No.17205-121 26

Cra 24 N°65A-18
Manizales
Telefax 8875337
312 - 84 33826

gtobon1@une.net.co

Contenido

PLANO RECORD

CABLEADO ESTRUCTURADO 1, 2 Y 3 PISO

- Plantas
- Convenciones
- Cuadro de voz y datos
- Cuadro de voz
- Notas

Modificado:

NLOGO LAN 2019.jpg

Ing. Jose Fernando Gonzalez Gomez

Constructor:

Ing. Jose Ignacio Londoño Gomez

Interventor:

Ing. Faver Montilla Campo

Construyó

tecnocomp

Fecha: Julio de 2025

Escala: 1:250

Plano: E-9

de 15

Ing. Jose Ignacio Londoño Gomez