
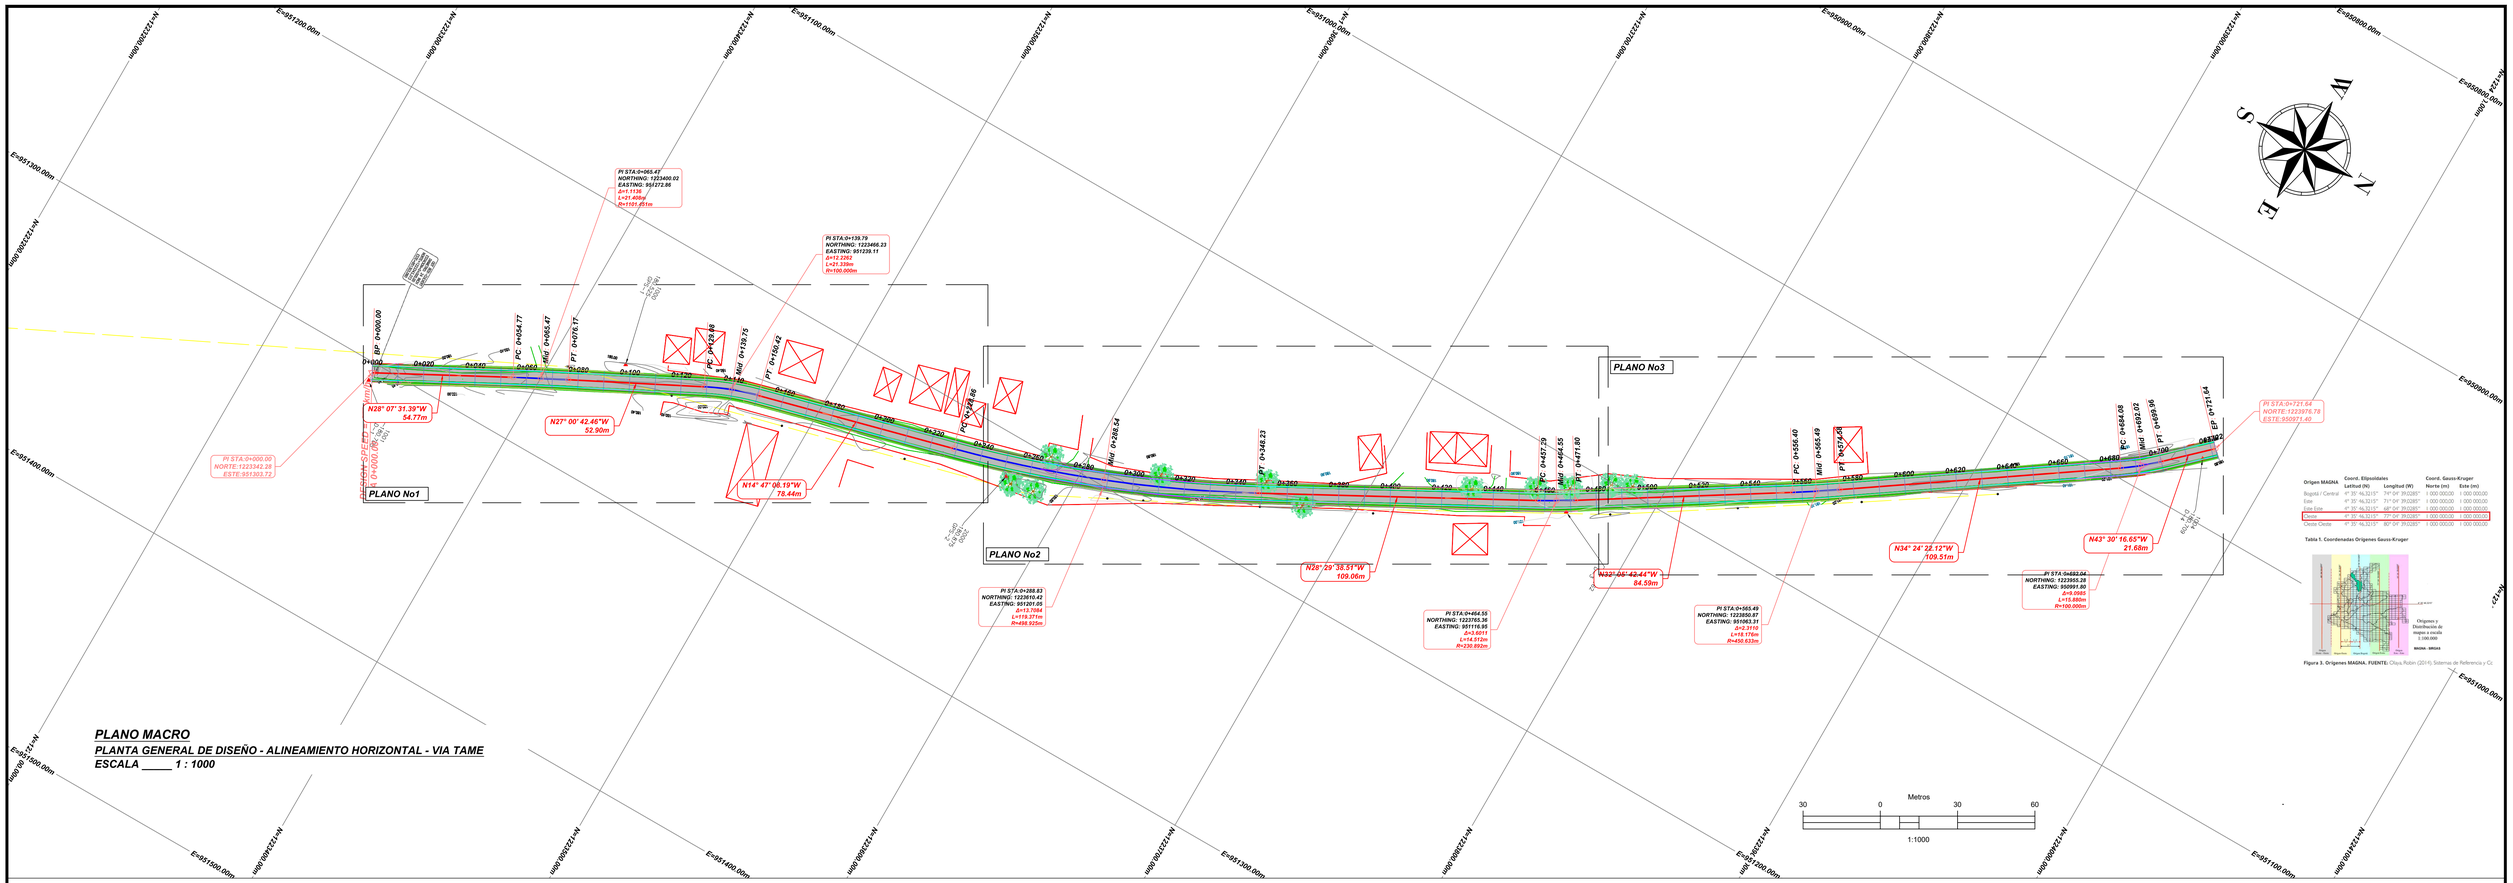



Origen MAGNA	Coord. Elipsoidales Latitud (N)	Longitud (W)	Coord. Gauss-Kruger Norte (m)	Este (m)
Bogotá / Central	4° 35' 46.3215"	74° 04' 39.0285"	1 000 000.00	1 000 000.00
Este	4° 35' 46.3215"	74° 04' 39.0285"	1 000 000.00	1 000 000.00
Este Este	4° 35' 46.3215"	68° 04' 39.0285"	1 000 000.00	1 000 000.00
Oeste	4° 35' 46.3215"	77° 04' 39.0285"	1 000 000.00	1 000 000.00
Oeste Oeste	4° 35' 46.3215"	80° 04' 39.0285"	1 000 000.00	1 000 000.00

Tabla 1. Coordenadas Orígenes Gauss-Kruger

Figura 3. Orígenes MAGNA. FUENTE: Oliva, Robin (2014). Sistemas de Referencia y Cc.

Perfil Longitudinal Eje Via Tame - Esc. Hor.= 1:1000 - Esc. Ver.= 1:100

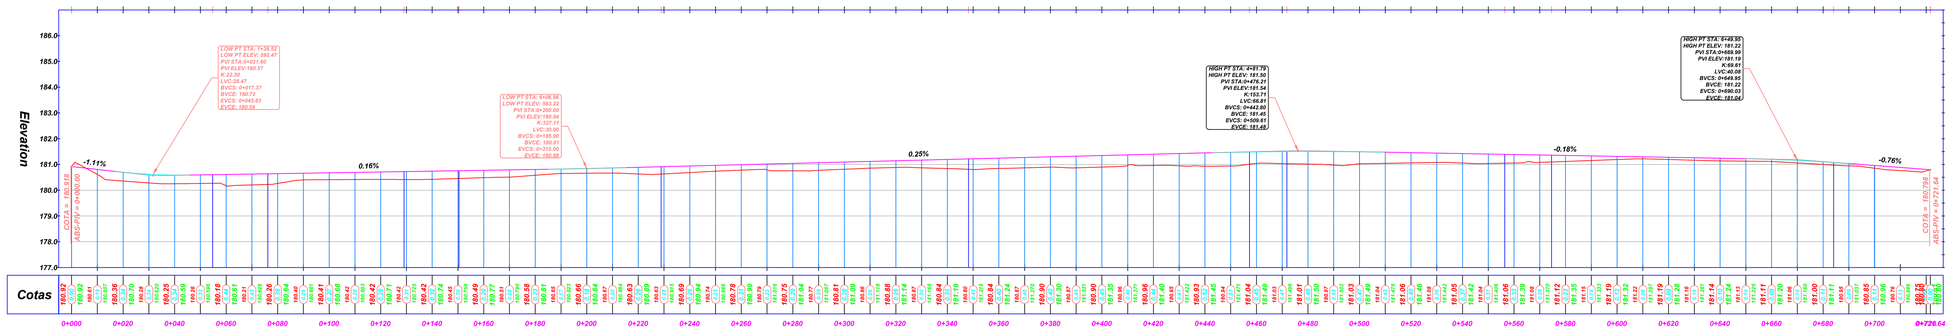

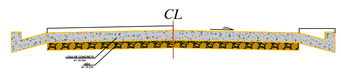

PLANO MACRO
PLANTA GENERAL DE DISEÑO - ALINEAMIENTO VERTICAL - VIA TAME
ESC. H.____ 1 : 1000
ESC. V.____ 1 : 100

DISEÑÓ:	APROBÓ:	MODIFICACIONES	REFERENCIA:	PROYECTO:	TITULO:	ESCALA:	
REVISÓ:		I		Estudios y Diseños para el Mejoramiento de la Vía Terciaria que Comunica Las Veredas Napoles y Piñalito, en el Municipio de Tame, Departamento de Arauca.	PLANTA GENERAL DISEÑO PAVIMENTO VIA VEREDAS NAPOLES Y PIÑALITO, TAME_ARAUCA • DISEÑO GEOMETRICO HORIZONTAL • DISEÑO GEOMETRICO VERTICAL • SECCION TRANSVERSAL TIPICA	HORIZONTAL – 1:1000 VERTICAL – 1:100	PLANO 1 DE 8
PROYECTÓ:		II				FECHA: DICIEMBRE 2022	ARCHIVO: Diseño de Pavimento_Tame.dwg
		III					
		IV					

RANDIS RODRIGUEZ ARAUJO
CONSULTORIA, INTERVENTORIA Y CONSTRUCCIÓN