
PLANO No 2 - TRAMO K0+230 AL K0+460


PLANTA GENERAL DE DISEÑO - ALINEAMIENTO VERTICAL - VIA TAME


ESC. H.____ 1 : 250

ESC. V.____ 1 : 250

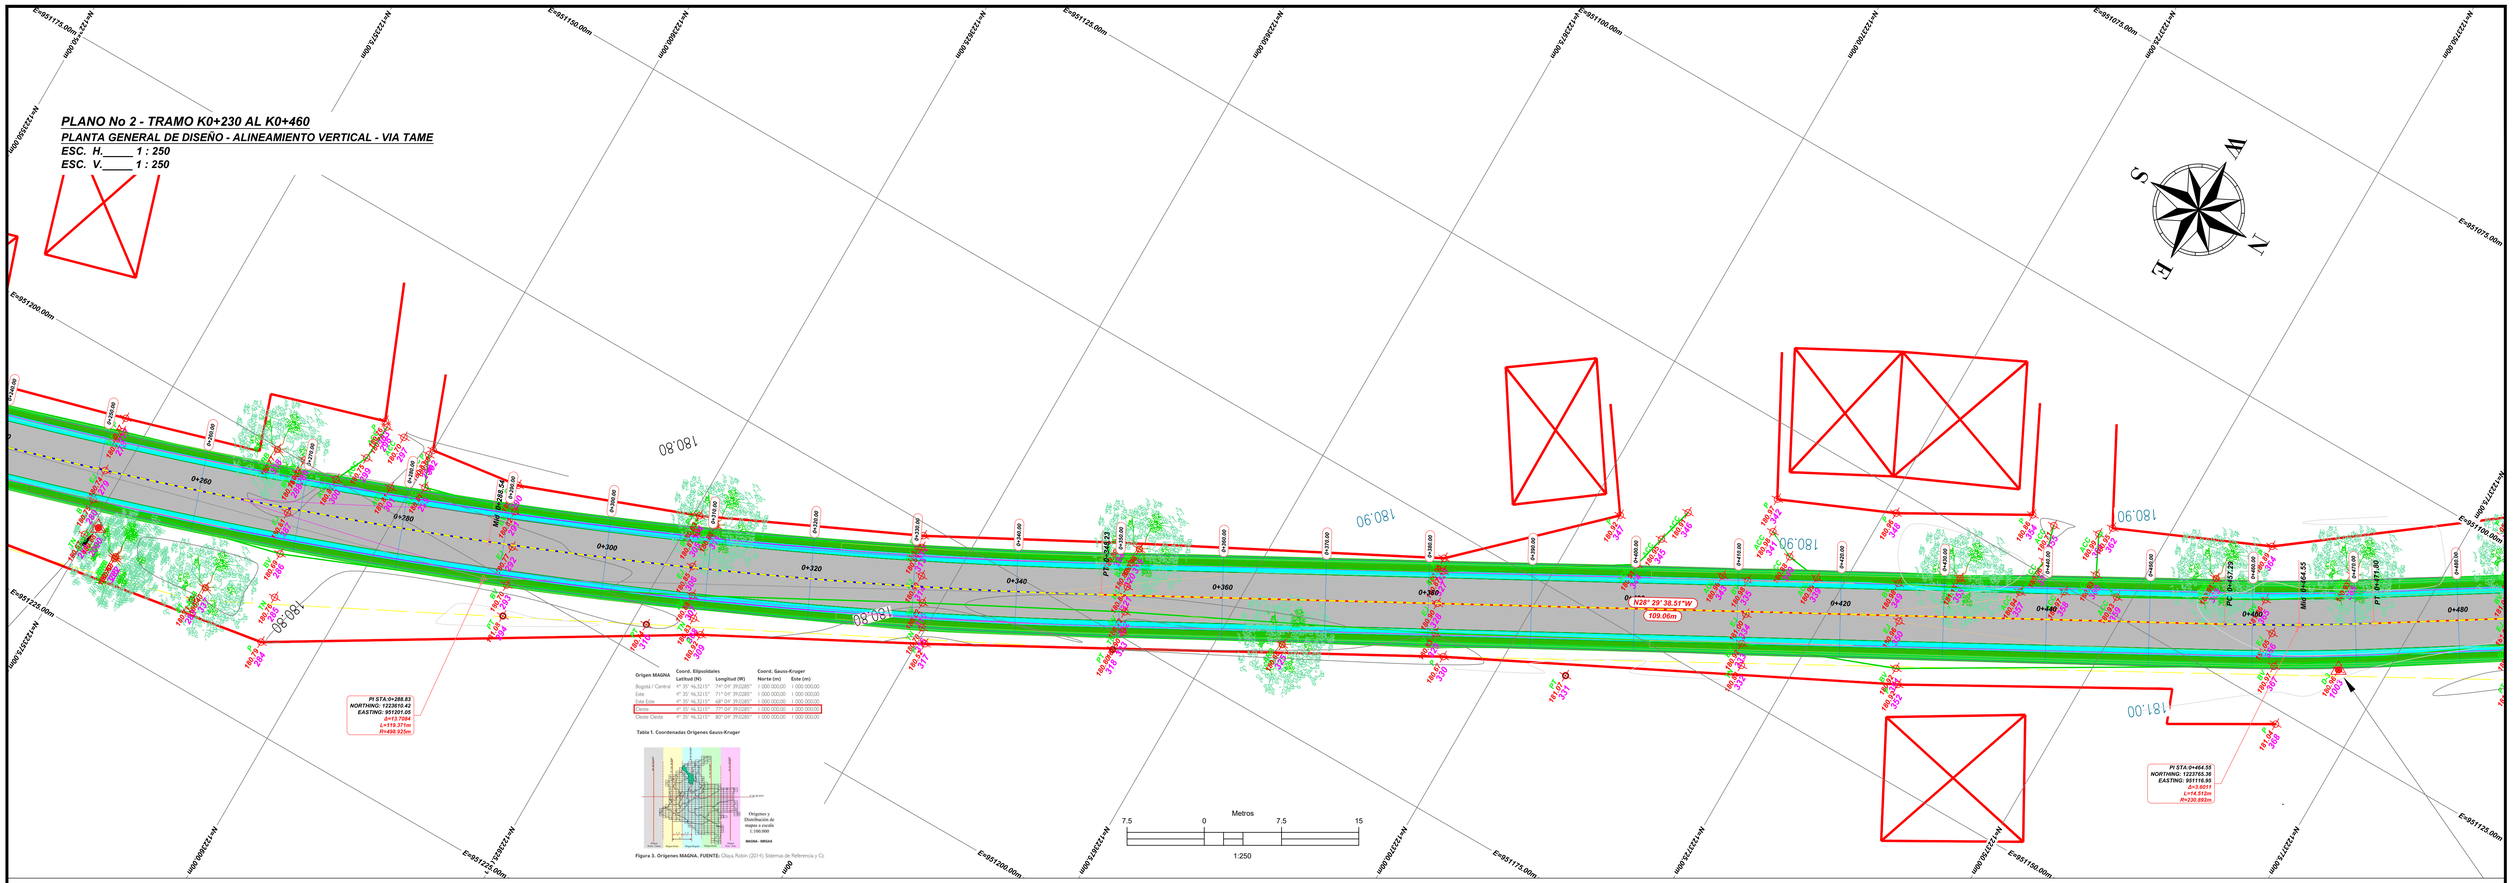

Perfil Longitudinal Eje Via Tame - K0+230.00 al K0+460.00

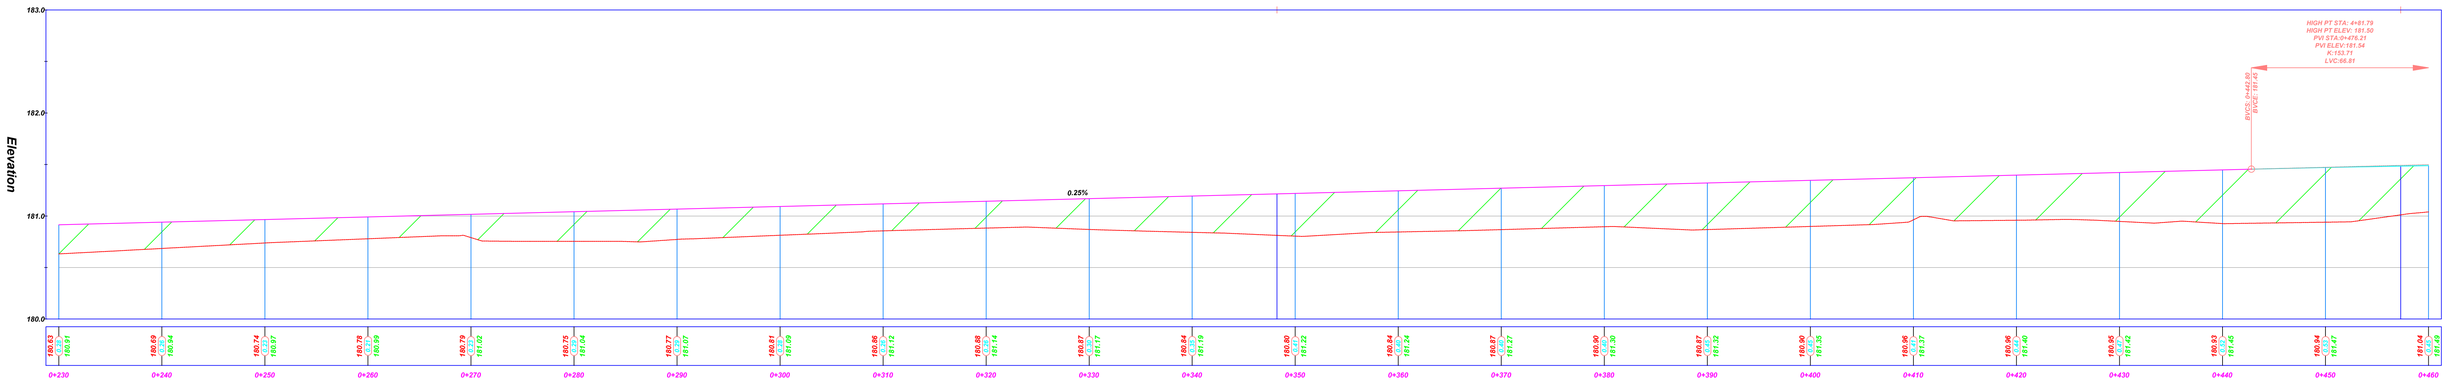

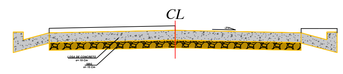

PLANO No 2 - TRAMO K0+230 AL K0+460

PLANTA GENERAL DE DISEÑO - ALINEAMIENTO VERTICAL - VIA TAME

ESC. H.____ 1 : 250

ESC. V.____ 1 : 250

RANDIS RODRIGUEZ ARAUJO
CONSULTORIA, INTERVENTORIA Y CONSTRUCCIÓN

DISEÑÓ:	APROBÓ:	MODIFICACIONES	REFERENCIA:	PROYECTO:	TITULO:
REVISÓ:		I		*Estudios y Diseños para el Mejoramiento de la Vía Terciaria que Comunica Las Veredas Napoles y Piñalito, en el Municipio de Tame, Departamento de Arauca.*	***PLANTA GENERAL - PLANO No2*** ***TRAMO K0+230 AL K0+460 - VIA TAME*** • ***DISEÑO GEOMETRICO HORIZONTAL*** • ***DISEÑO GEOMETRICO VERTICAL*** • ***SECCION TRANSVERSAL TIPICA***
PROYECTÓ:		II			
		III			
		IV			

ESCALA:		
HORIZONTAL – 1:250 VERTICAL – 1:25	PLANO 3 DE 8	
	FECHA: *DICIEMBRE 2022*	ARCHIVO: *Diseño de Pavimento_Tame.dwg*