


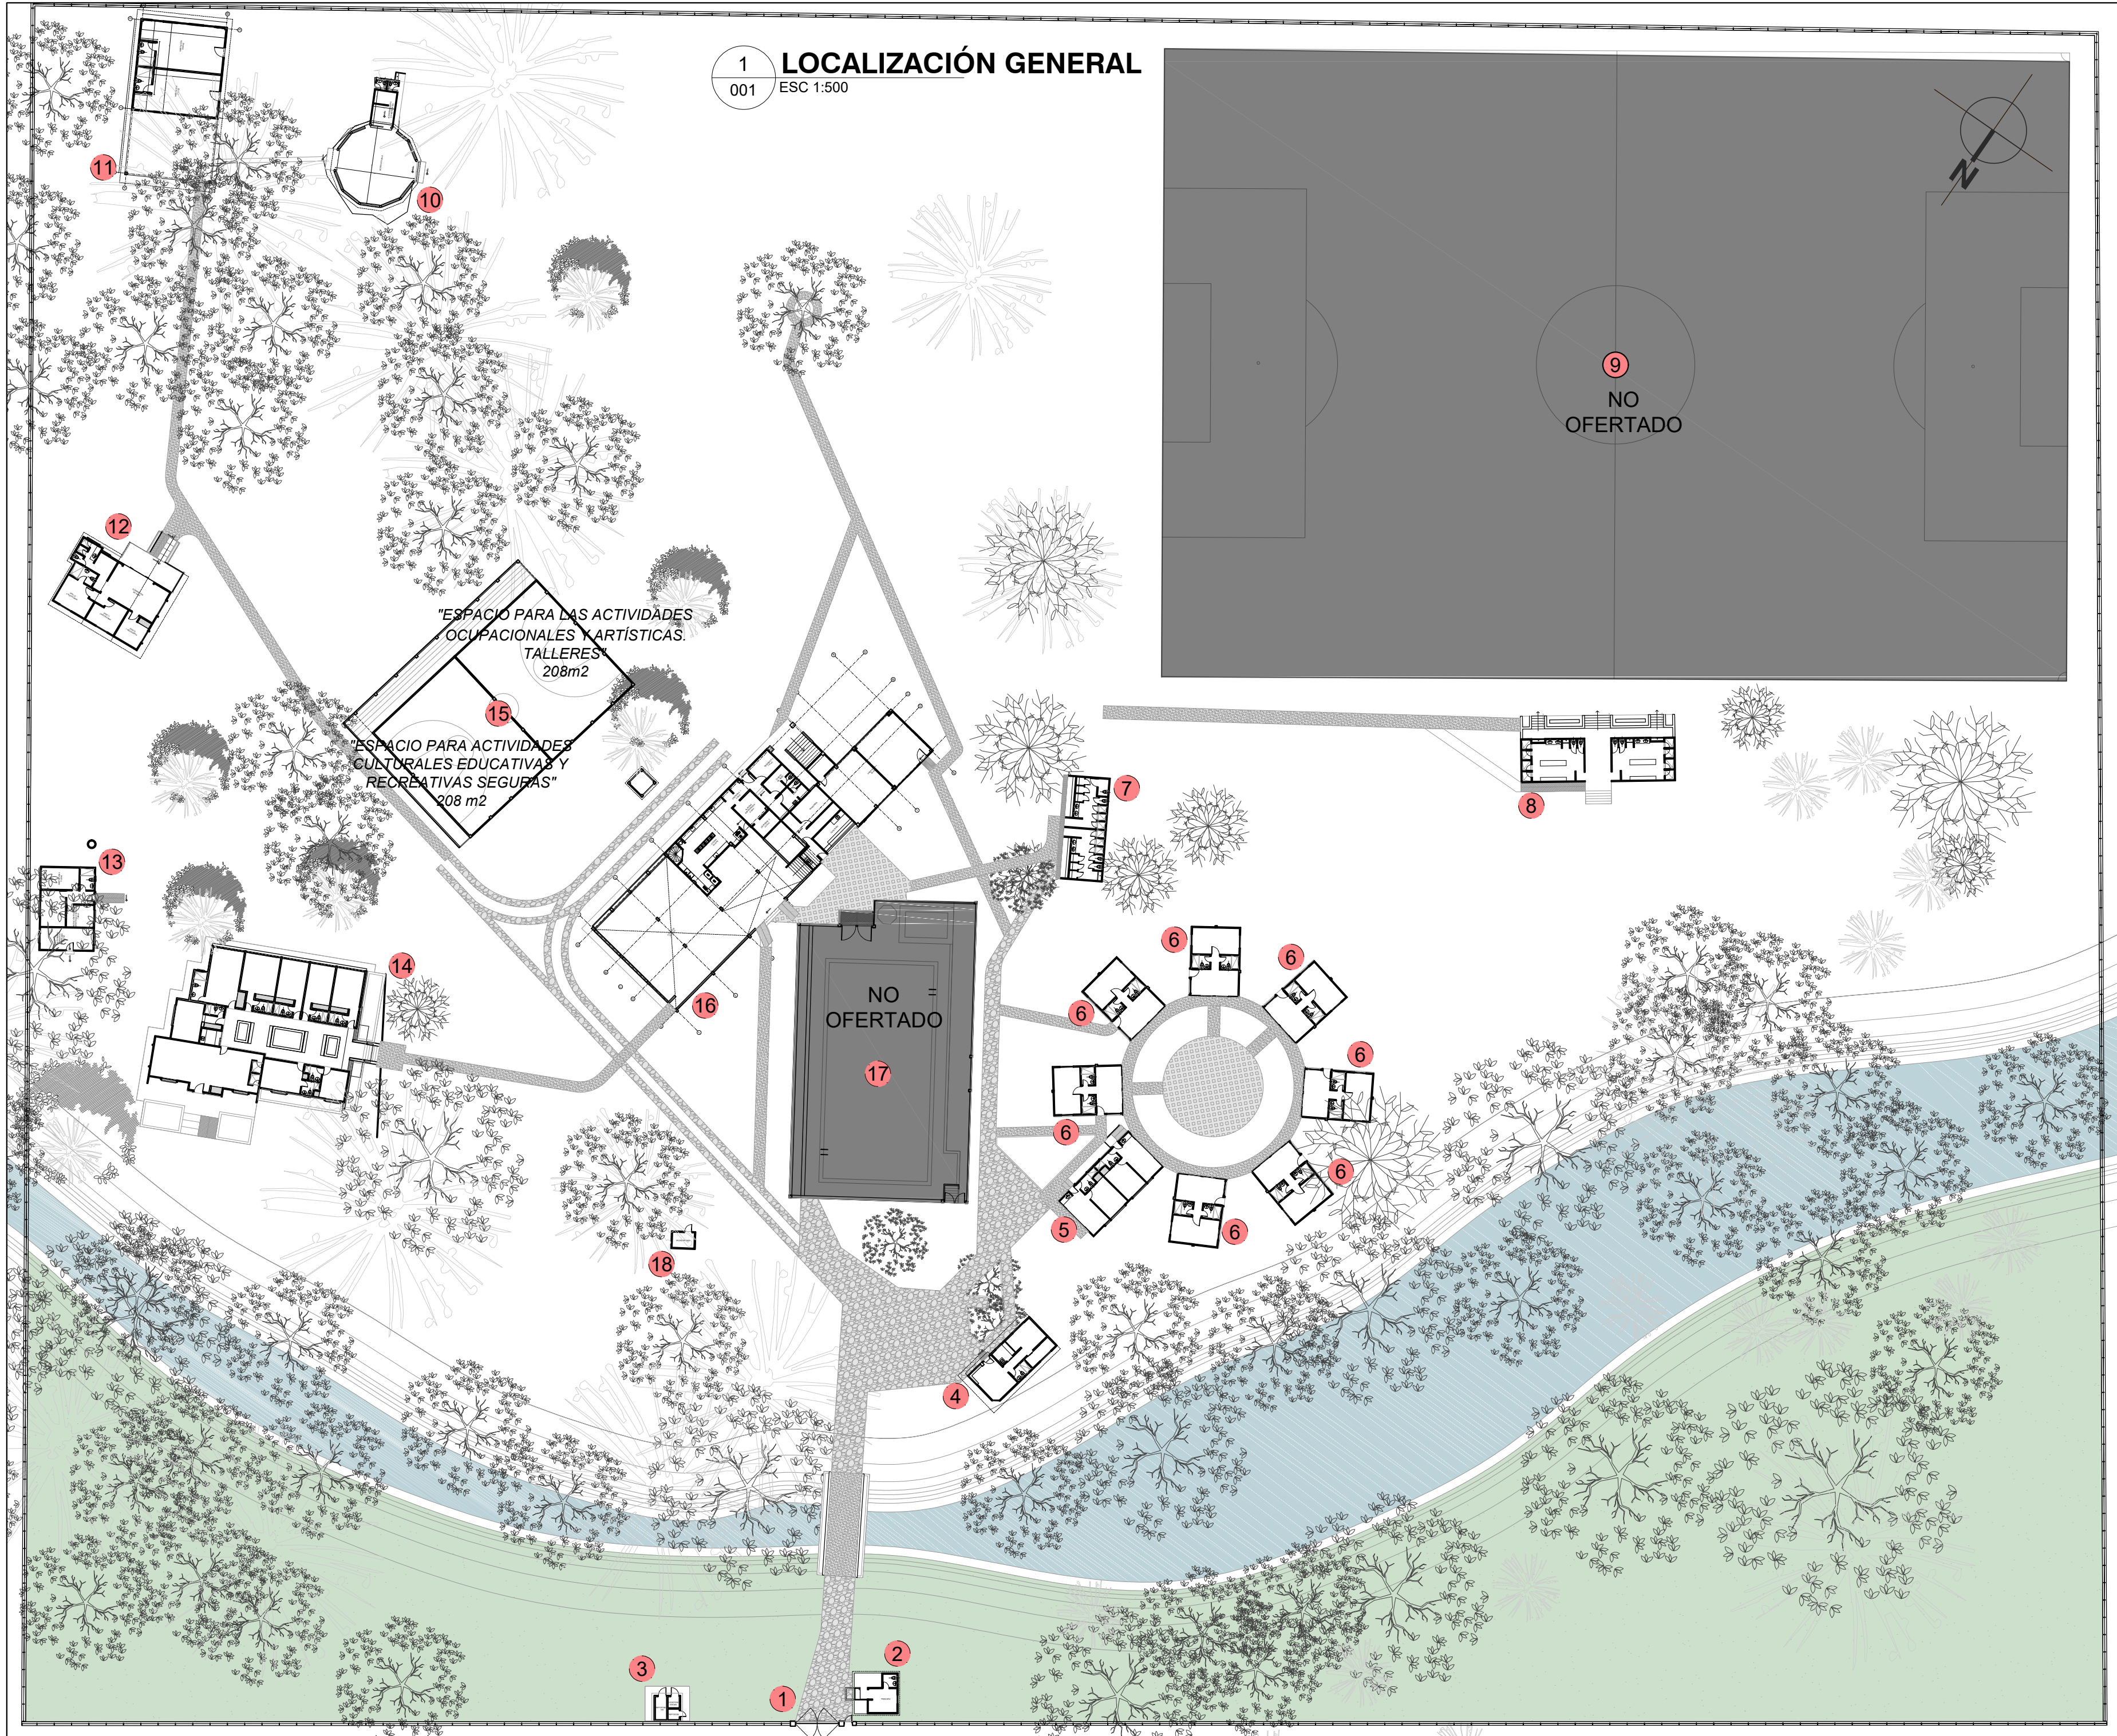

1 LOCALIZACIÓN GENERAL
001 ESC 1:500

CENTRO DE
PROTECCIÓN SOCIAL
CAMINOS DE VIDA
ATENCIÓN INTEGRAL A
PERSONA MAYOR

UBICACIÓN: Chiriquá, Cundinamarca, COLOMBIA.
PROPIETARIO:
Responsable levantamiento:


ARG. DANIEL MARTÍNEZ
A.P. A24372016-1015421095
C.C. 312384277
danielmartinez@gmail.com

1. ACCESO
2. PORTERÍA
3. CUARTO BASURAS PRIMARIOS
4. SERVICIOS PRIMARIOS
5. BLOQUE 66m2
6. BLOQUE 46m2
7. BAÑOS
8. LAVANDERÍA
9. CANCHA FÚTBOL (NO OFERTADO)
10. KIOSKO
11. BLOQUE 100m2
12. CABAÑA 110m2
13. BLOQUE 62m2
14. BLOQUE 390m2
15. CANCHA BALONCESTO "ESPACIO PARA ACTIVIDADES CULTURALES, EDUCATIVAS Y RECREATIVAS SEGURAS" & "ESPACIO PARA LAS ACTIVIDADES OCUPACIONALES Y ARTÍSTICAS. TALLERES"
16. BLOQUE ZONA SOCIAL
17. PISCINA (NO OFERTADO)
18. HERRAMIENTAS

CONTIENE:

LOCALIZACIÓN
GENERAL

ARCHIVO CAD: 001-CDV-URB.dwg
FECHA: JULIO 2021
CONSECUTIVO: 1 DE 14
ESCALA: 1 : 500
PLANO Nº: 001

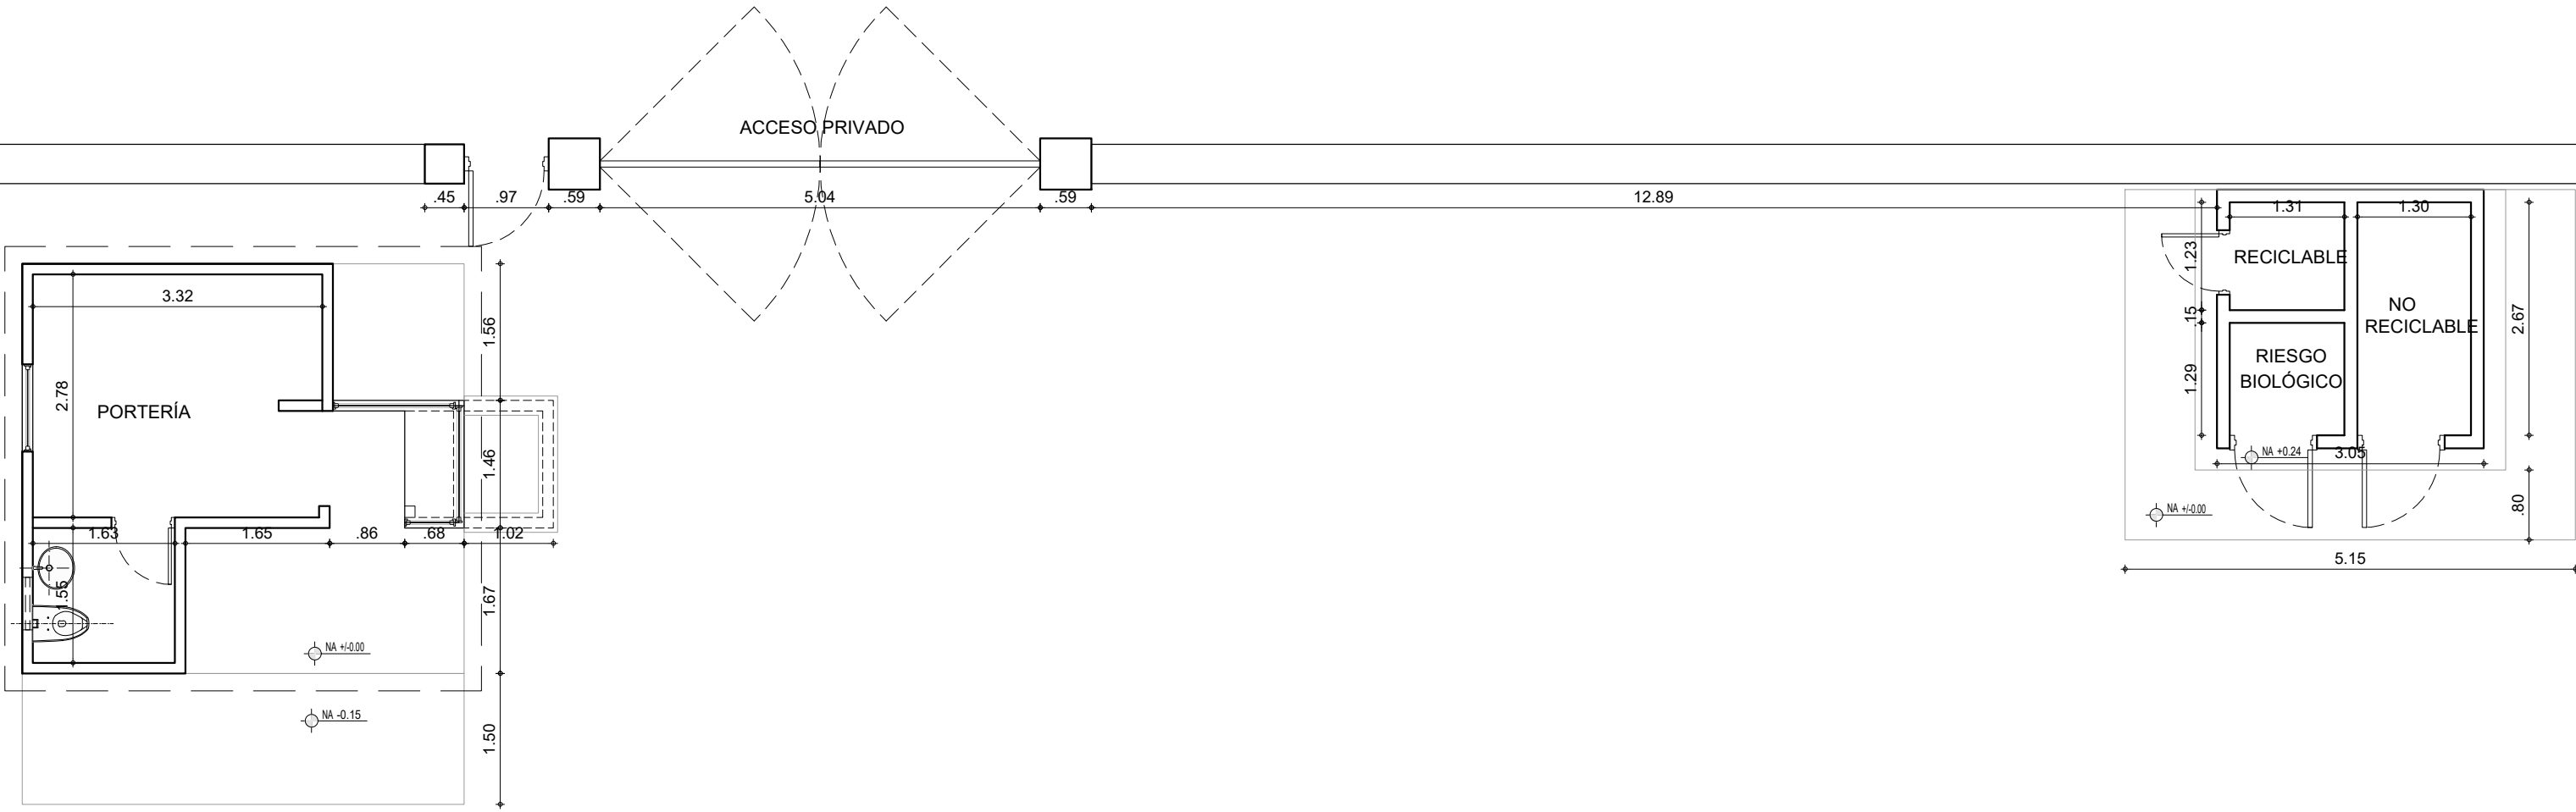

CENTRO DE
PROTECCIÓN SOCIAL
CAMINOS DE VIDA
ATENCIÓN INTEGRAL A
PERSONA MAYOR

UBICACIÓN: chinautla
Cundinamarca, COLOMBIA.
PROPIETARIO:

Responsable levantamiento:

ARQ. DANIEL MARTÍNEZ
Nº P. 424372016-1015401095
CEL. 3133854277
EMAIL: dalmartinezg@gmail.com

MODIFICACIONES


CONTIENE:

PLANTA DE ACCESO,
PORTERÍA, CUARTO DE
BASURAS

ARCHIVO CAD:
002-CDV-PORTERÍA.dwg

FECHA: JULIO 2021
ESCALA: 1 : 75

CONSECUTIVO: 2 DE 14
PLANO Nº: 002

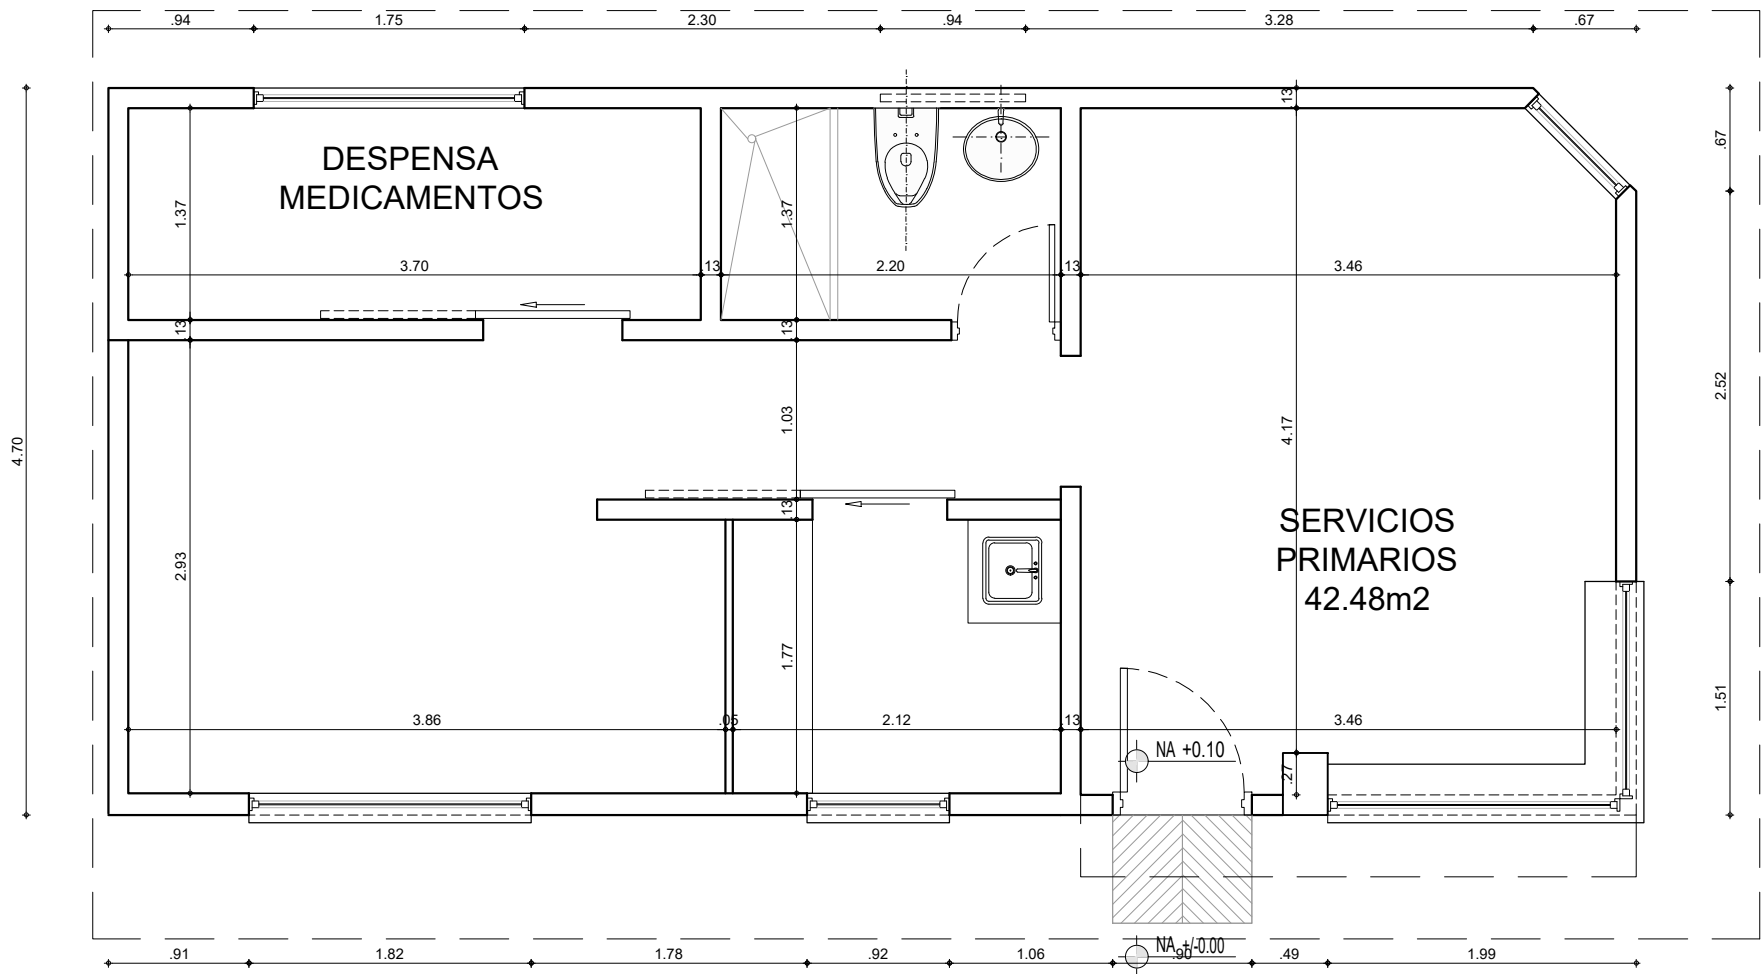

CENTRO DE
PROTECCIÓN SOCIAL
CAMINOS DE VIDA
ATENCIÓN INTEGRAL A
PERSONA MAYOR

UBICACIÓN
PROPIETARIO

chiracuta
Cundinamarca, COLOMBIA.

Responsable levantamiento:

ARQ. DANIEL MARTÍNEZ
Nº P. 424372016-1015401095
CEL. 3133854277
EMAIL: ddmartinezg@gmail.com

MODIFICACIONES

CONTIENE:

SERVICIOS
PRIMARIOS
PISO 1


ARCHIVO CAD:
003-CDV-SERVICIOS PRIMARIOS.dwg

FECHA:
JULIO 2021

ESCALA:
1 : 50

CONSECUTIVO
3 DE 14

PLANO Nº:
003

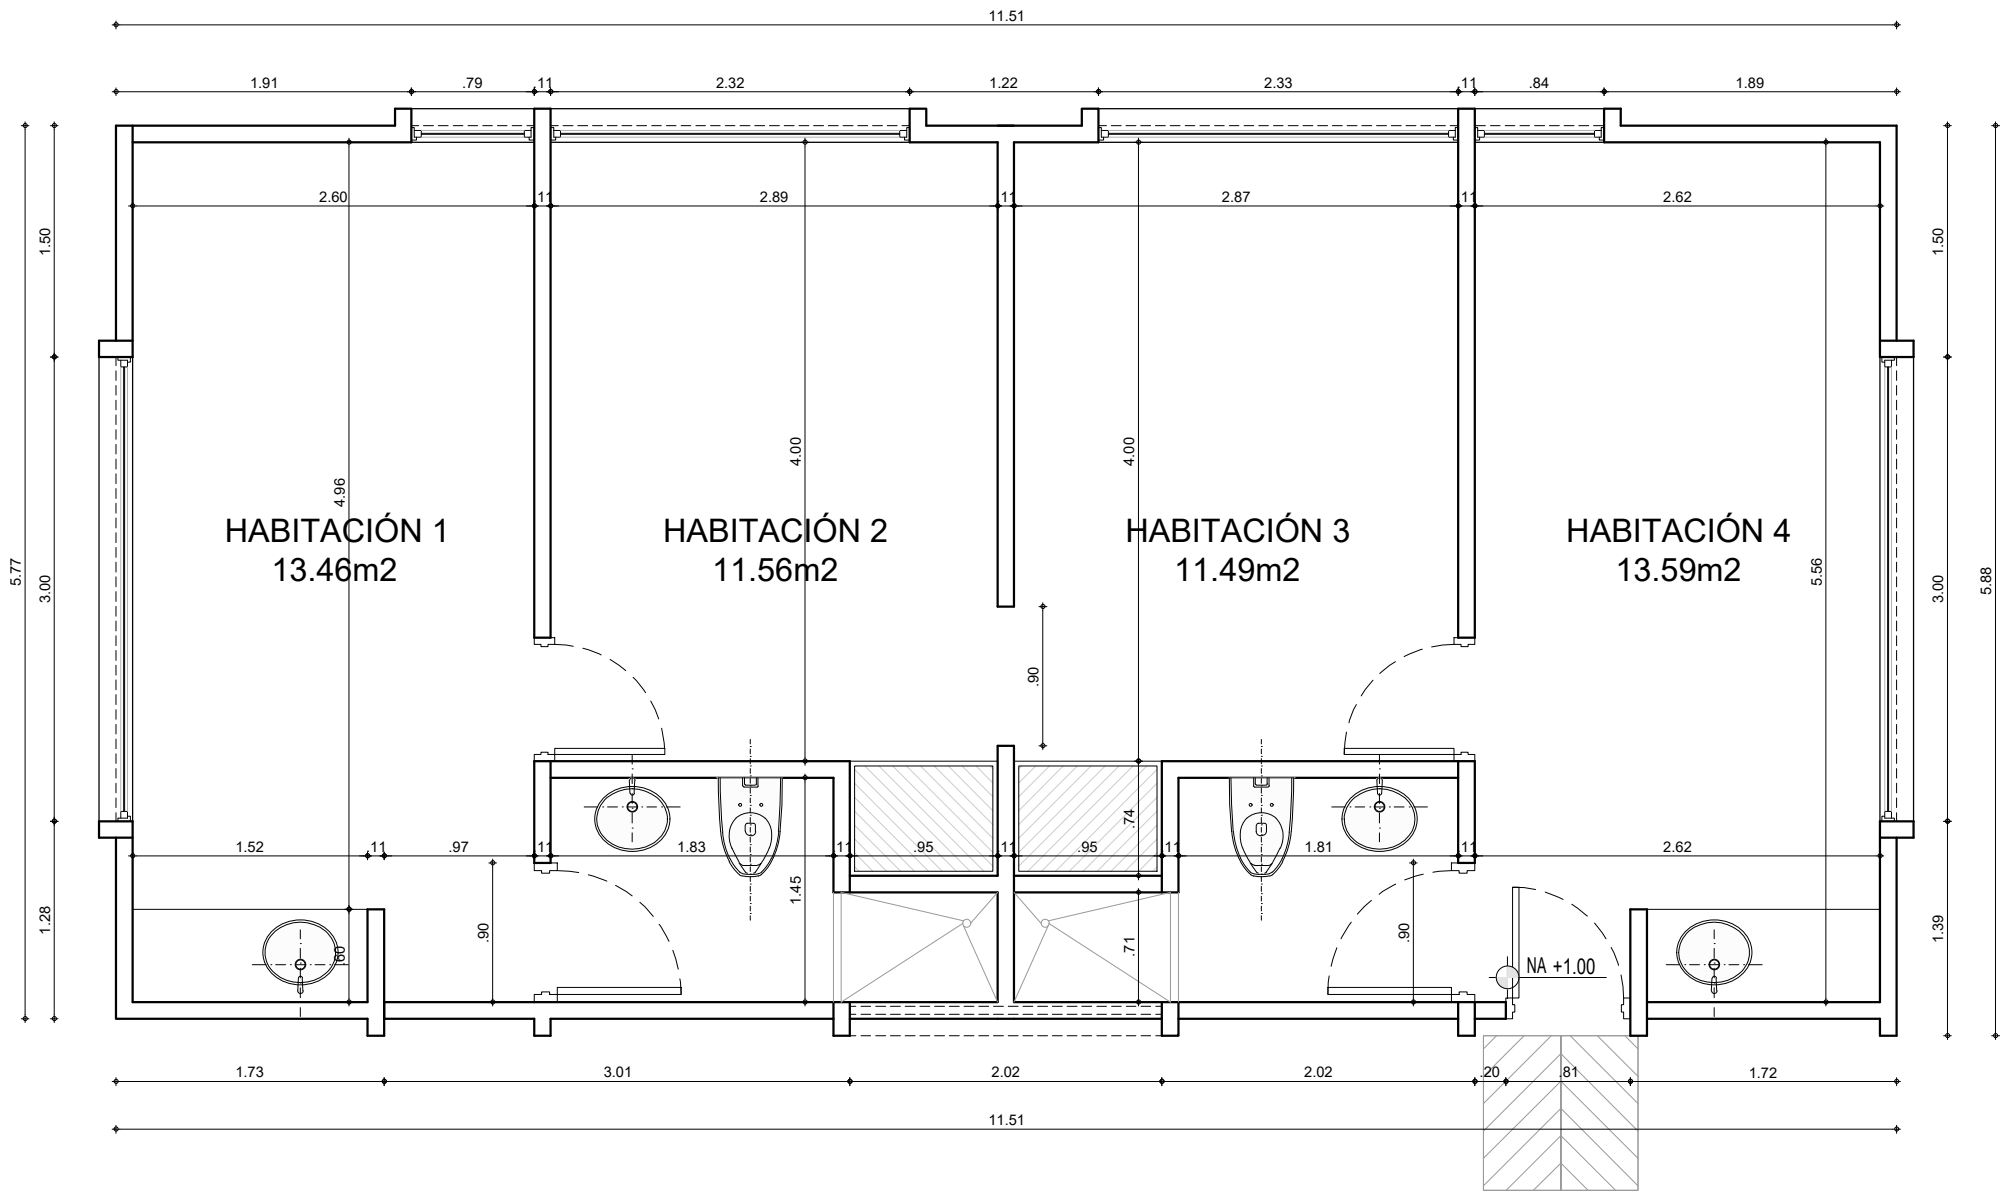

CENTRO DE
PROTECCIÓN SOCIAL
CAMINOS DE VIDA
ATENCIÓN INTEGRAL A
PERSONA MAYOR

UBICACIÓN chinauta
Cundinamarca, COLOMBIA.
PROPIETARIO

Responsable levantamiento:

ARQ. DANIEL MARTÍNEZ
Nº P. A24372016-1015401095
CEL. 3133854277
EMAIL: dalmartinezg@gmail.com

MODIFICACIONES

CONTIENE:

BLOQUE 66m2
PISO 1

ARCHIVO CAD:
004-CDV-BLOQUE 66m2.dwg


FECHA: JULIO 2021
ESCALA: 1 : 50

CONSECUTIVO 4 DE 14
PLANO Nº: 004

1
005

BLOQUE 46m2 TIPO 1 (4 UNIDADES)


ESC 1:50

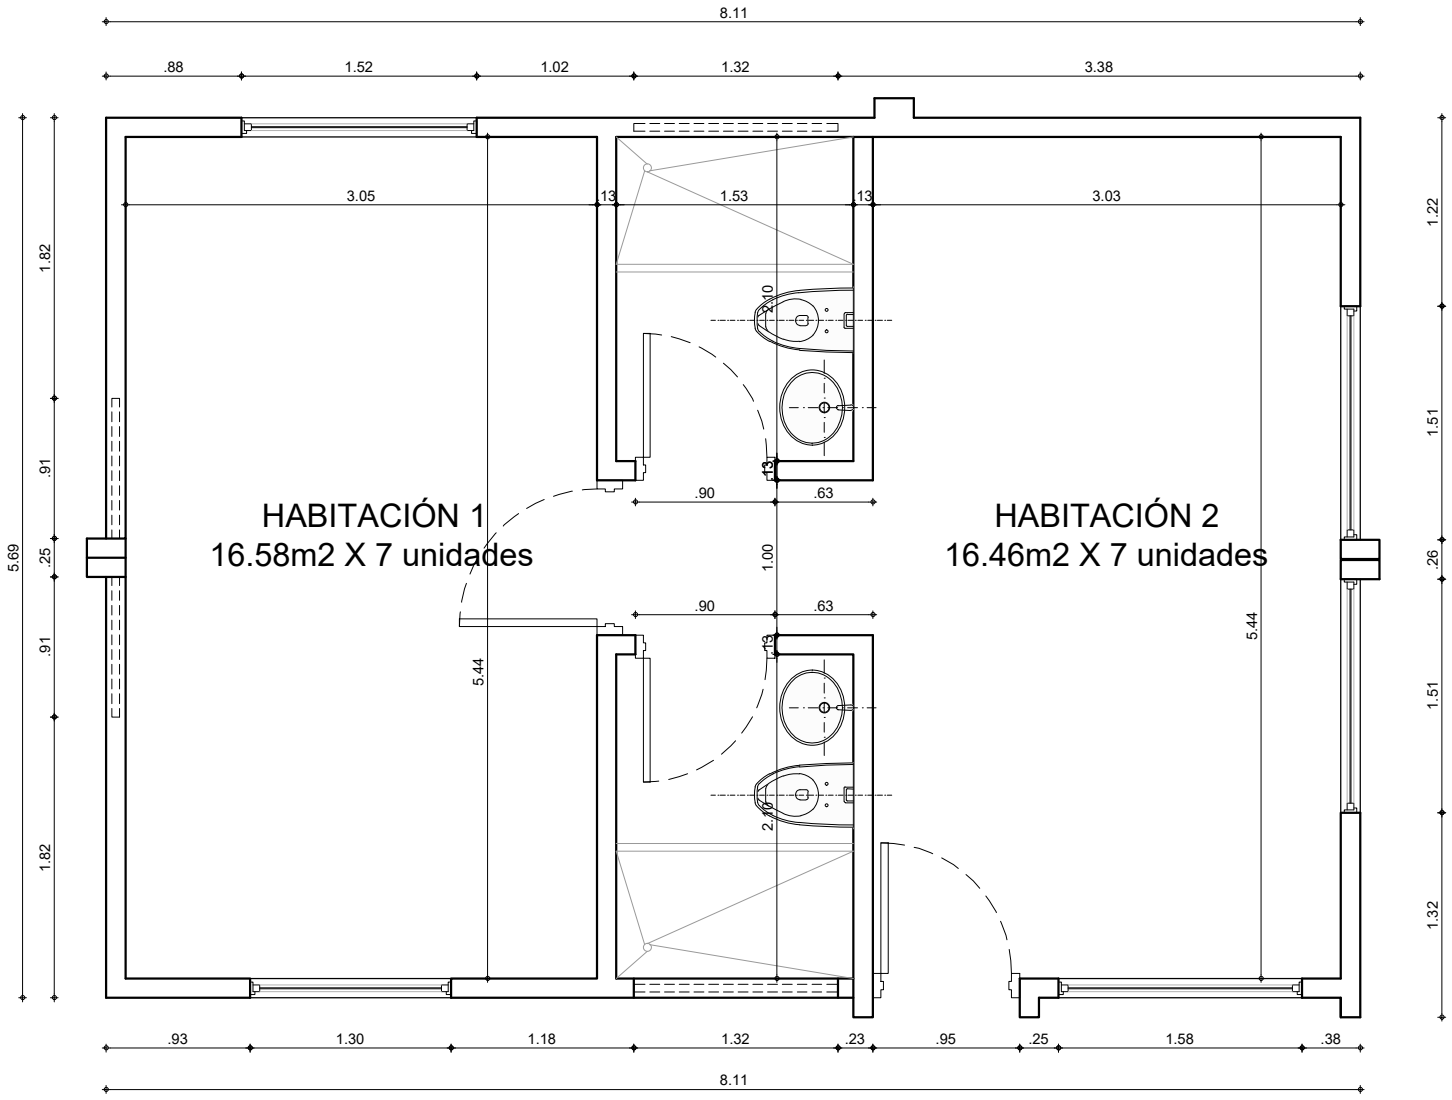

1
005

BLOQUE 46m2 TIPO 2 (1 UNIDAD)


ESC 1:50

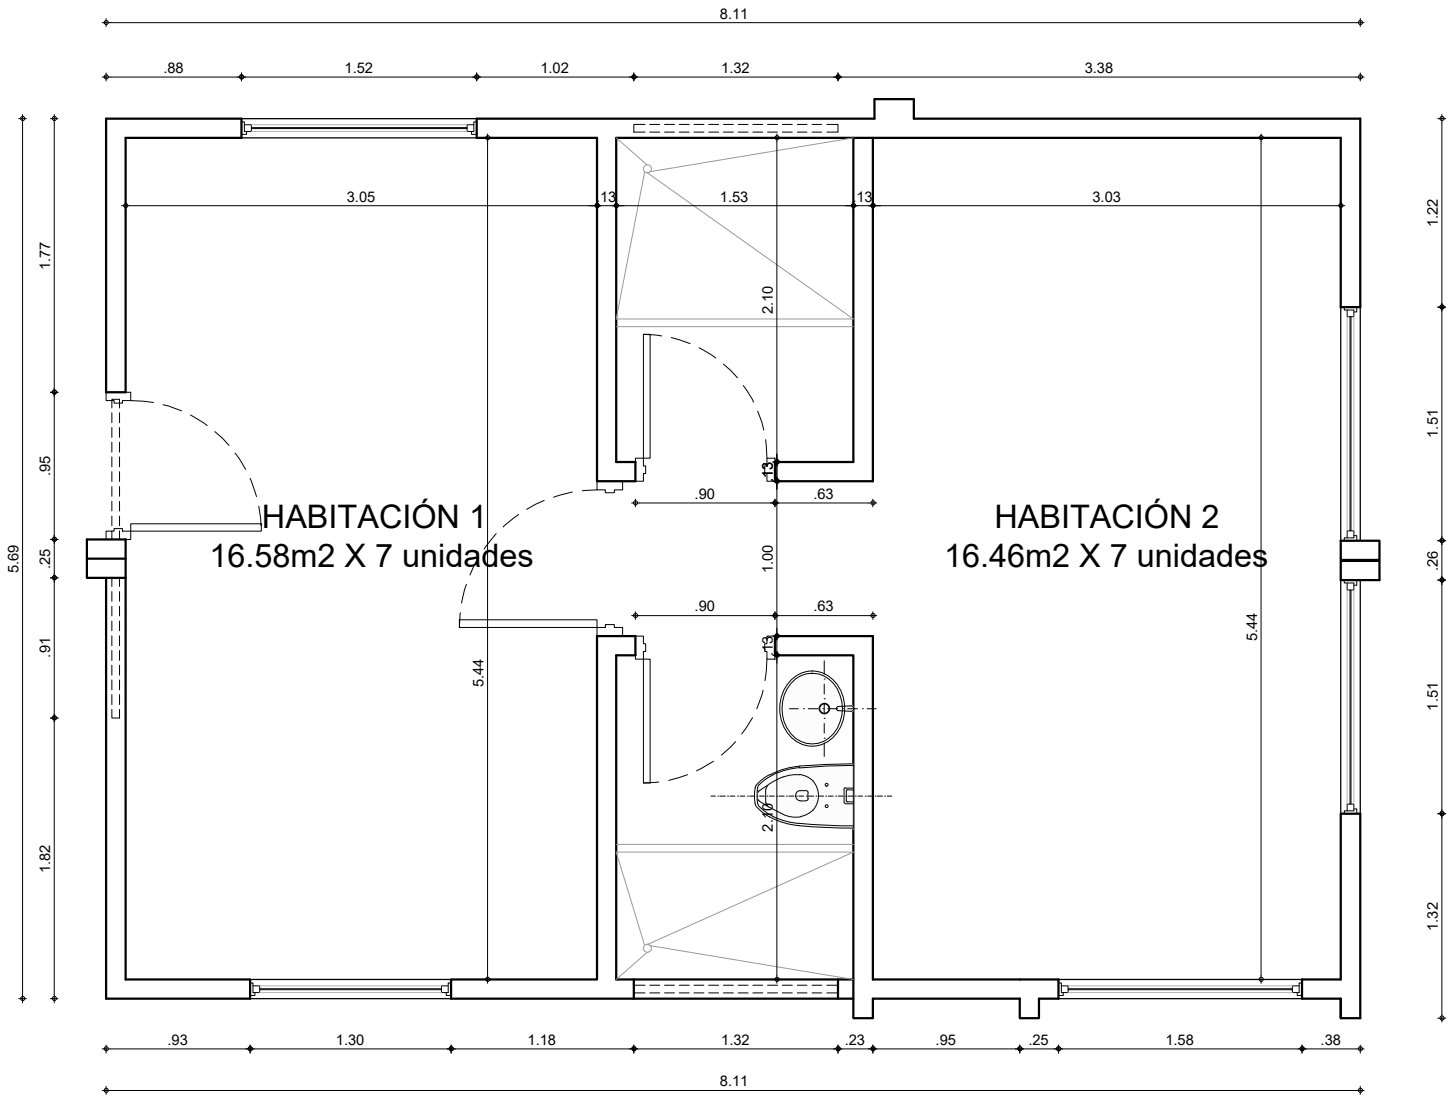

1
005

BLOQUE 46m2 TIPO 3 (2 UNIDADES)

ESC 1:50

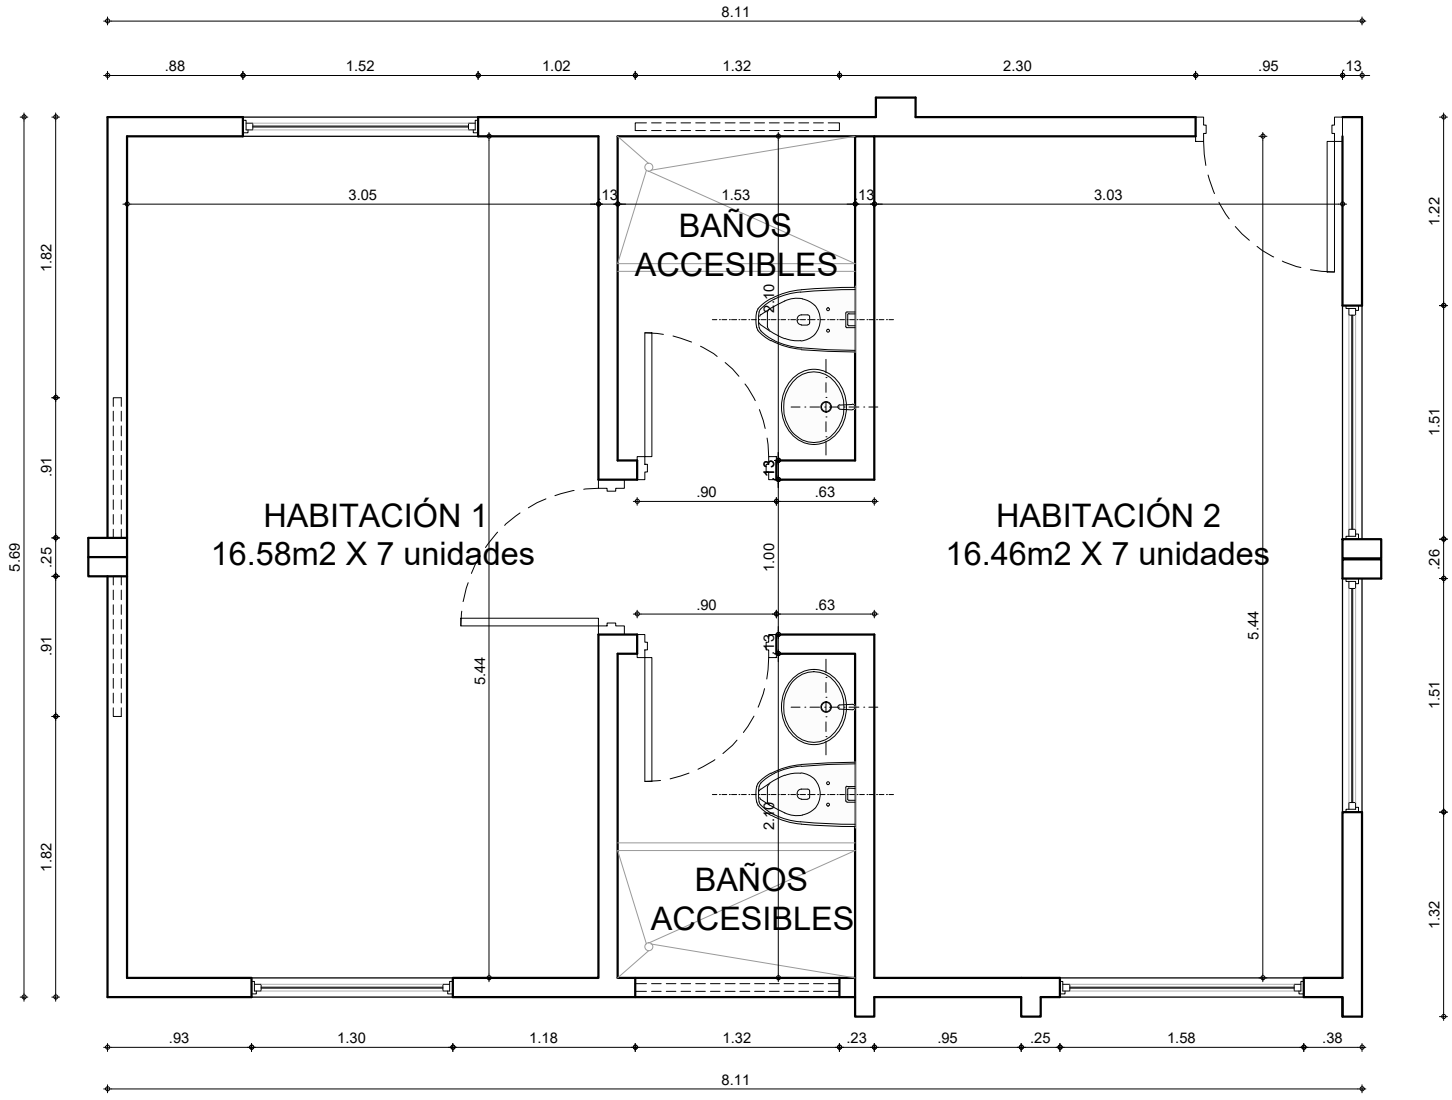

CENTRO DE
PROTECCIÓN SOCIAL
CAMINOS DE VIDA
ATENCIÓN INTEGRAL A
PERSONA MAYOR

UBICACIÓN
PROPIETARIO

chiraua
Cundinamarca, COLOMBIA.

Responsable levantamiento:

AKO. DANIEL MARTÍNEZ
NIF. A24372016-1015401095
CEL. 3133854277
EMAIL. dalmartinez@gmail.com

MODIFICACIONES

CONTIENE:

BLOQUE 46m2
PISO 1

7 UNIDADES


ARCHIVO CAD:
005-CDV-BLOQUE 46m2.dwg

FECHA:
JULIO 2021

ESCALA:
1 : 50

CONSECUTIVO
5 DE 14

PLANO N°:
005

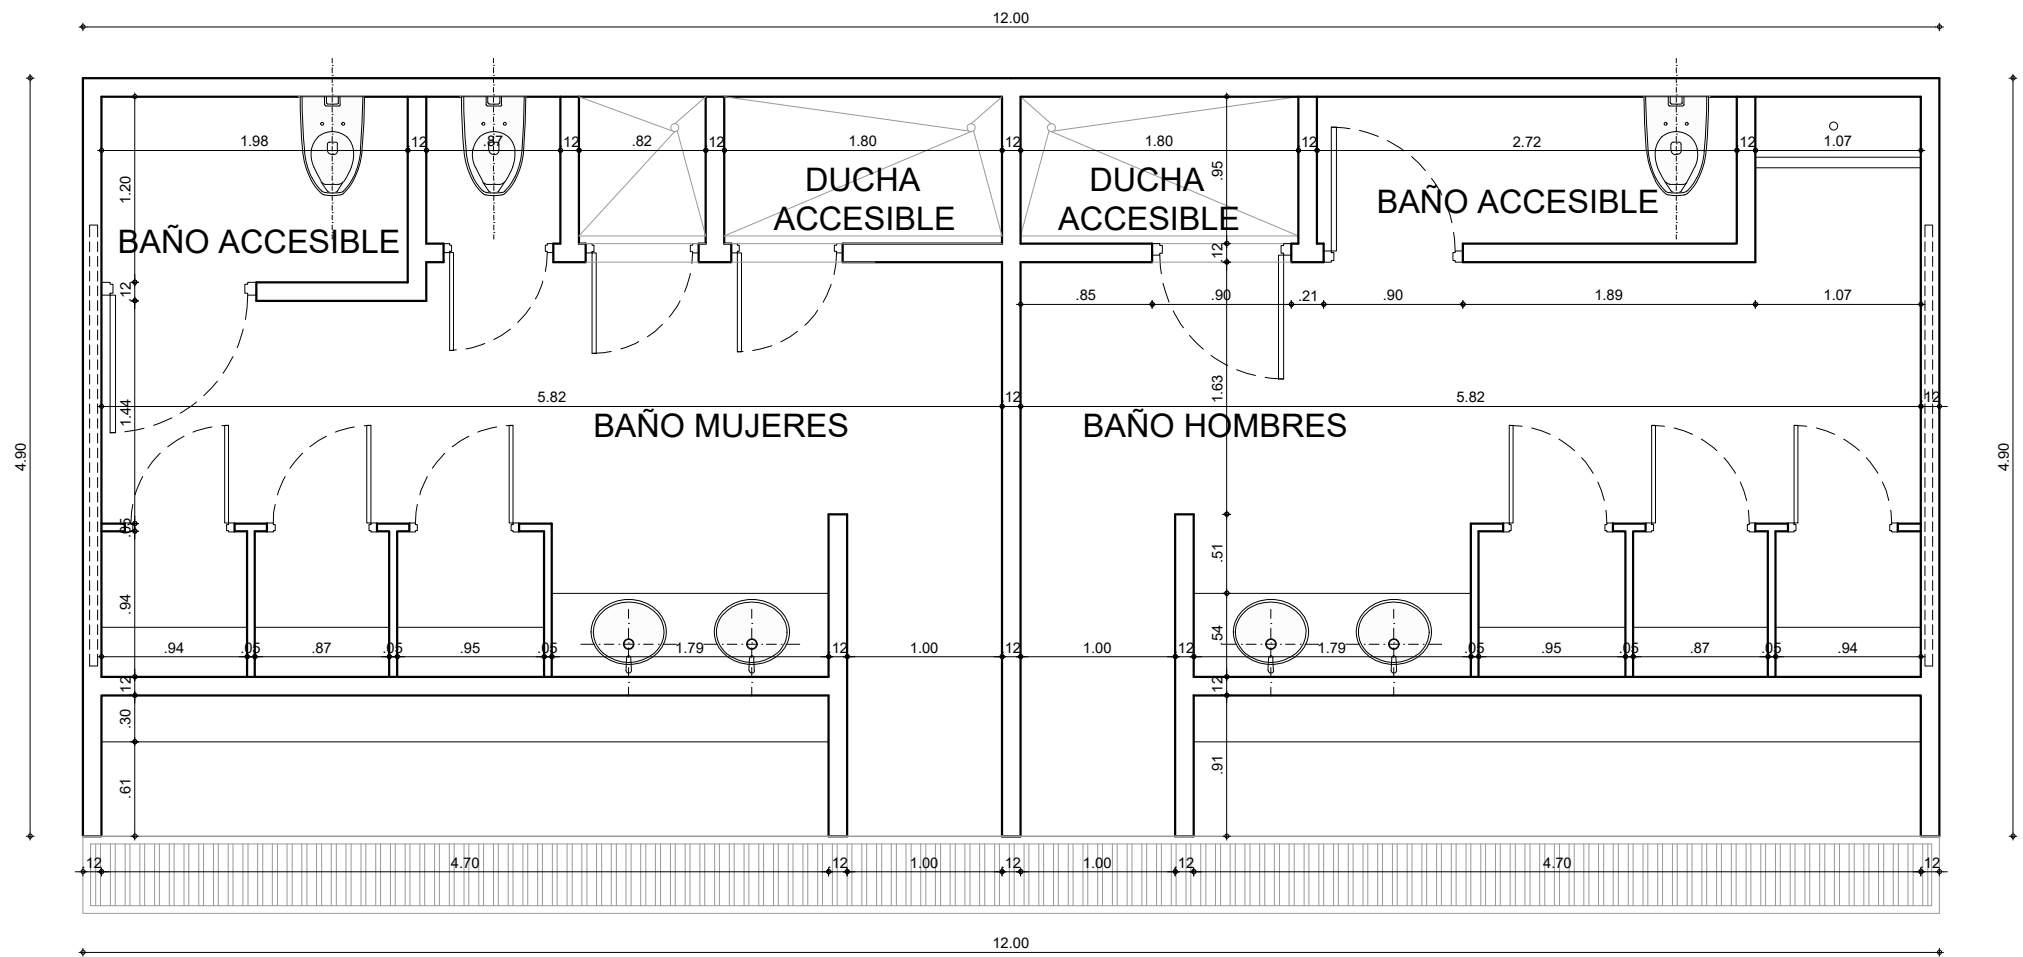

CENTRO DE
PROTECCIÓN SOCIAL
CAMINOS DE VIDA
ATENCIÓN INTEGRAL A
PERSONA MAYOR

UBICACIÓN chinauta
Cundinamarca, COLOMBIA.
PROPIETARIO

Responsable levantamiento:

AKO. DANIEL MARTÍNEZ
Nº P. A24372016-1015407095
CEL. 3133854277
EMAIL. dalmartinezg@gmail.com

MODIFICACIONES


CONTIENE:

BAÑOS
PISO 1

ARCHIVO CAD:
006-CDV-BAÑOS.dwg

FECHA: JULIO 2021
ESCALA: 1 : 50

CONSECUTIVO 6 DE 14
PLANO Nº: 006

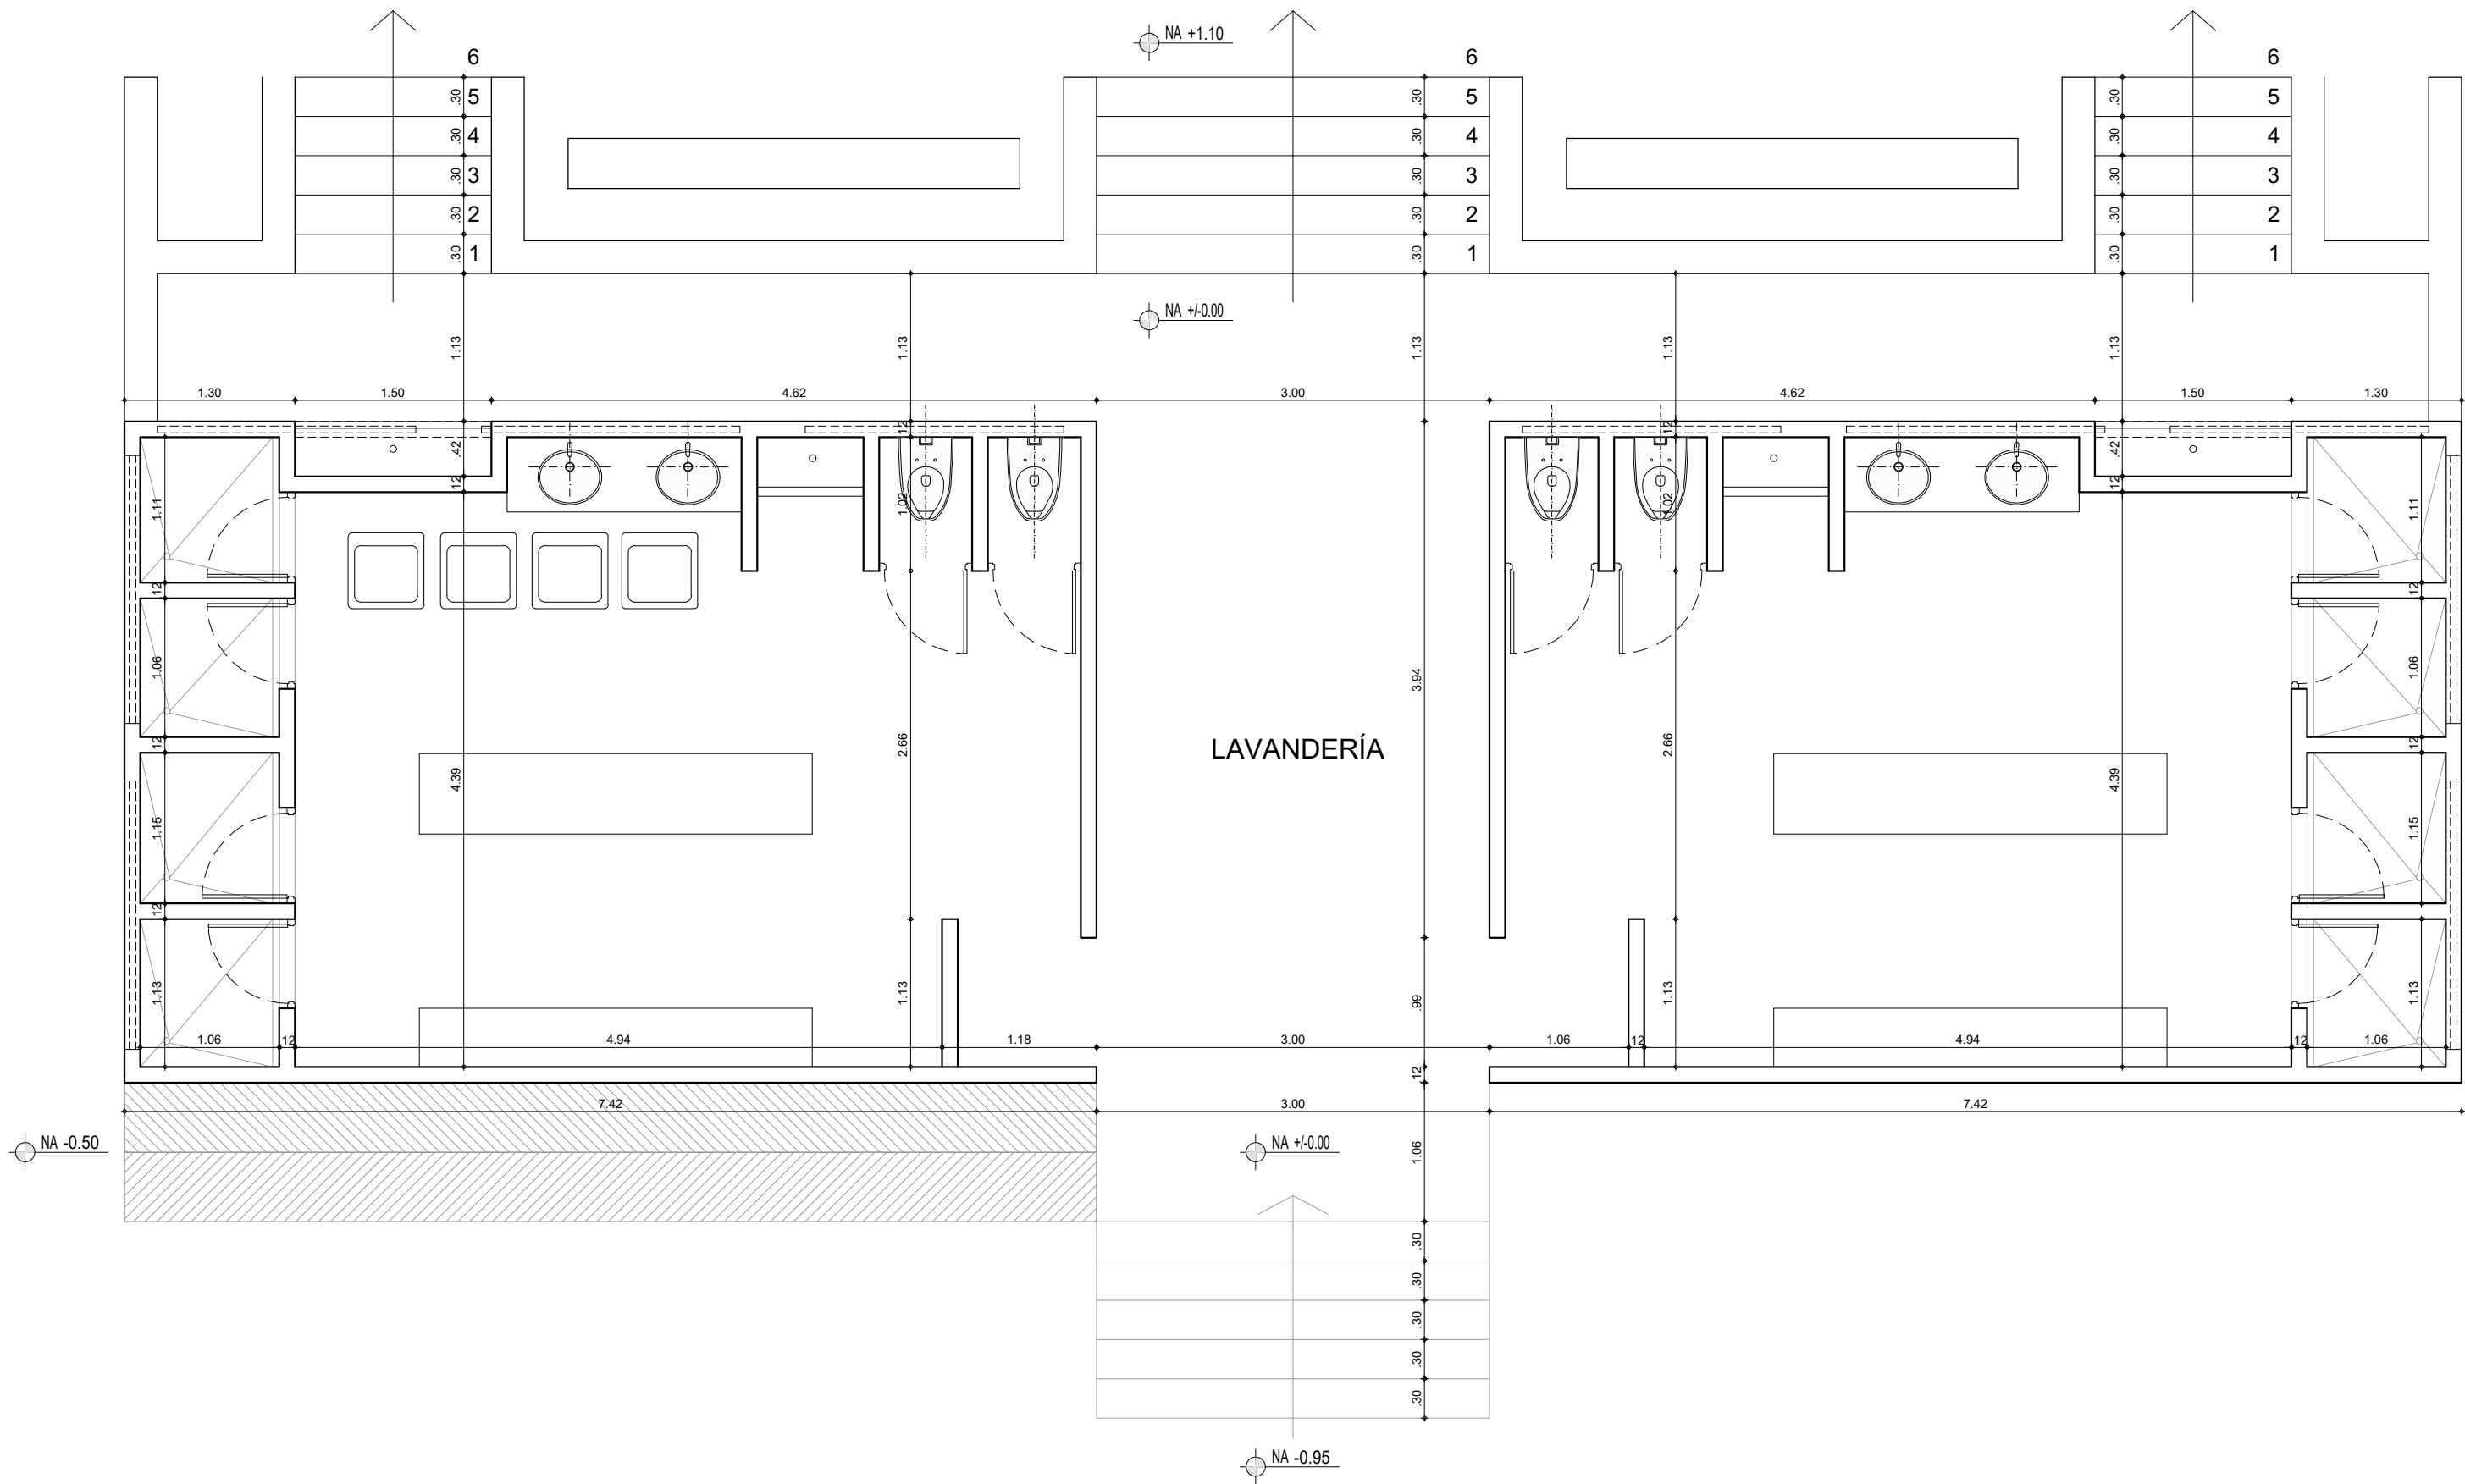

CENTRO DE
PROTECCIÓN SOCIAL
CAMINOS DE VIDA
ATENCIÓN INTEGRAL A
PERSONA MAYOR

UBICACIÓN
PROPIETARIO

chiraua
Cundinamarca, COLOMBIA.

Responsable levantamiento:

AKO. DANIEL MARTÍNEZ
Nº 424372016-1015401095
CEL. 3133854277
EMAIL: ddmartinezg@gmail.com

MODIFICACIONES

CONTIENE:

LAVANDERÍA
PISO 1


ARCHIVO CAD:
007-CDV-LAVANDERÍA.dwg

FECHA:
JULIO 2021

ESCALA:
1 : 50

CONSECUTIVO
7 DE 14

PLANO Nº:
007

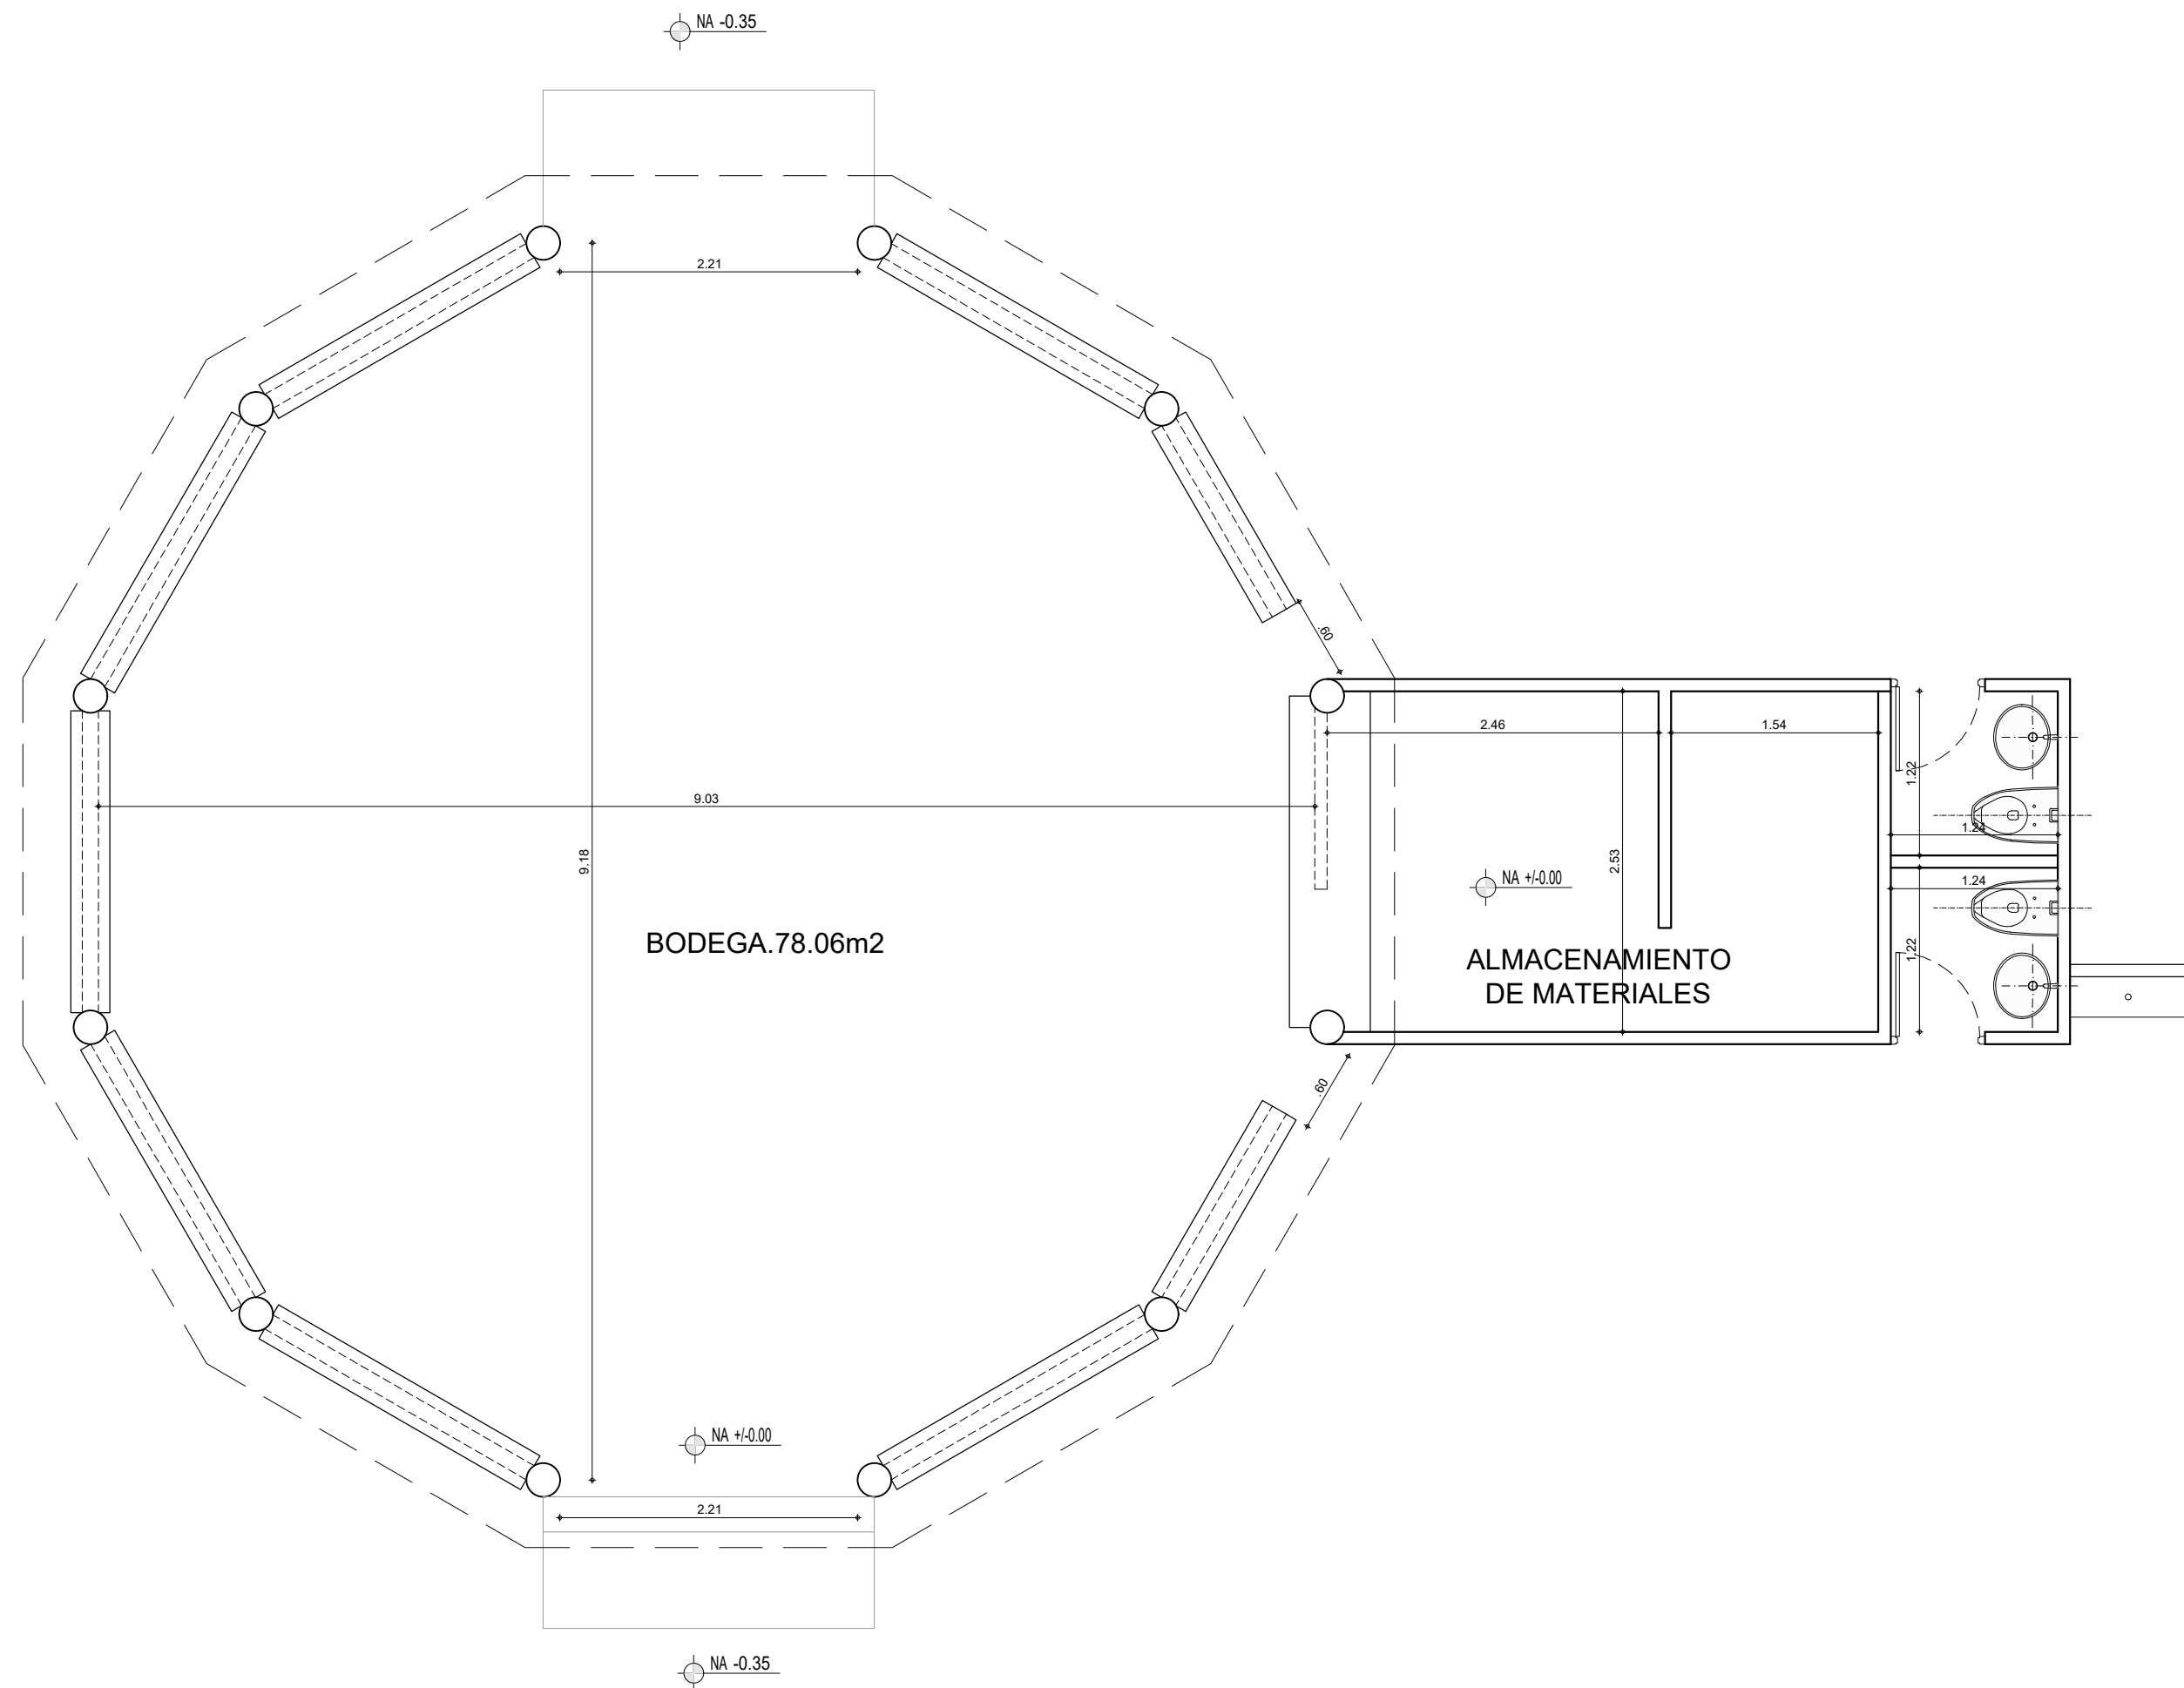

CENTRO DE
PROTECCIÓN SOCIAL
CAMINOS DE VIDA
ATENCIÓN INTEGRAL A
PERSONA MAYOR

UBICACIÓN chinauta
Cundinamarca, COLOMBIA

PROPIETARIO

Responsible levantamiento:

ARQ. DANIEL MARTÍNEZ
M.P. A24372016-1015421095
CEL. 3133854277
MAIL. dafmartinezgo@gmail.com

MODIFICACIONES


CONTIENE:


BODEGA
PISO 1

ARCHIVO CAD:
008-CDV-KIOSCO.dwg

FECHA:	ESCALA:
JULIO 2021	1 : 50

CONSECUTIVO	PLANO Nº:
8 DE 14	008

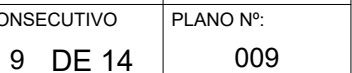

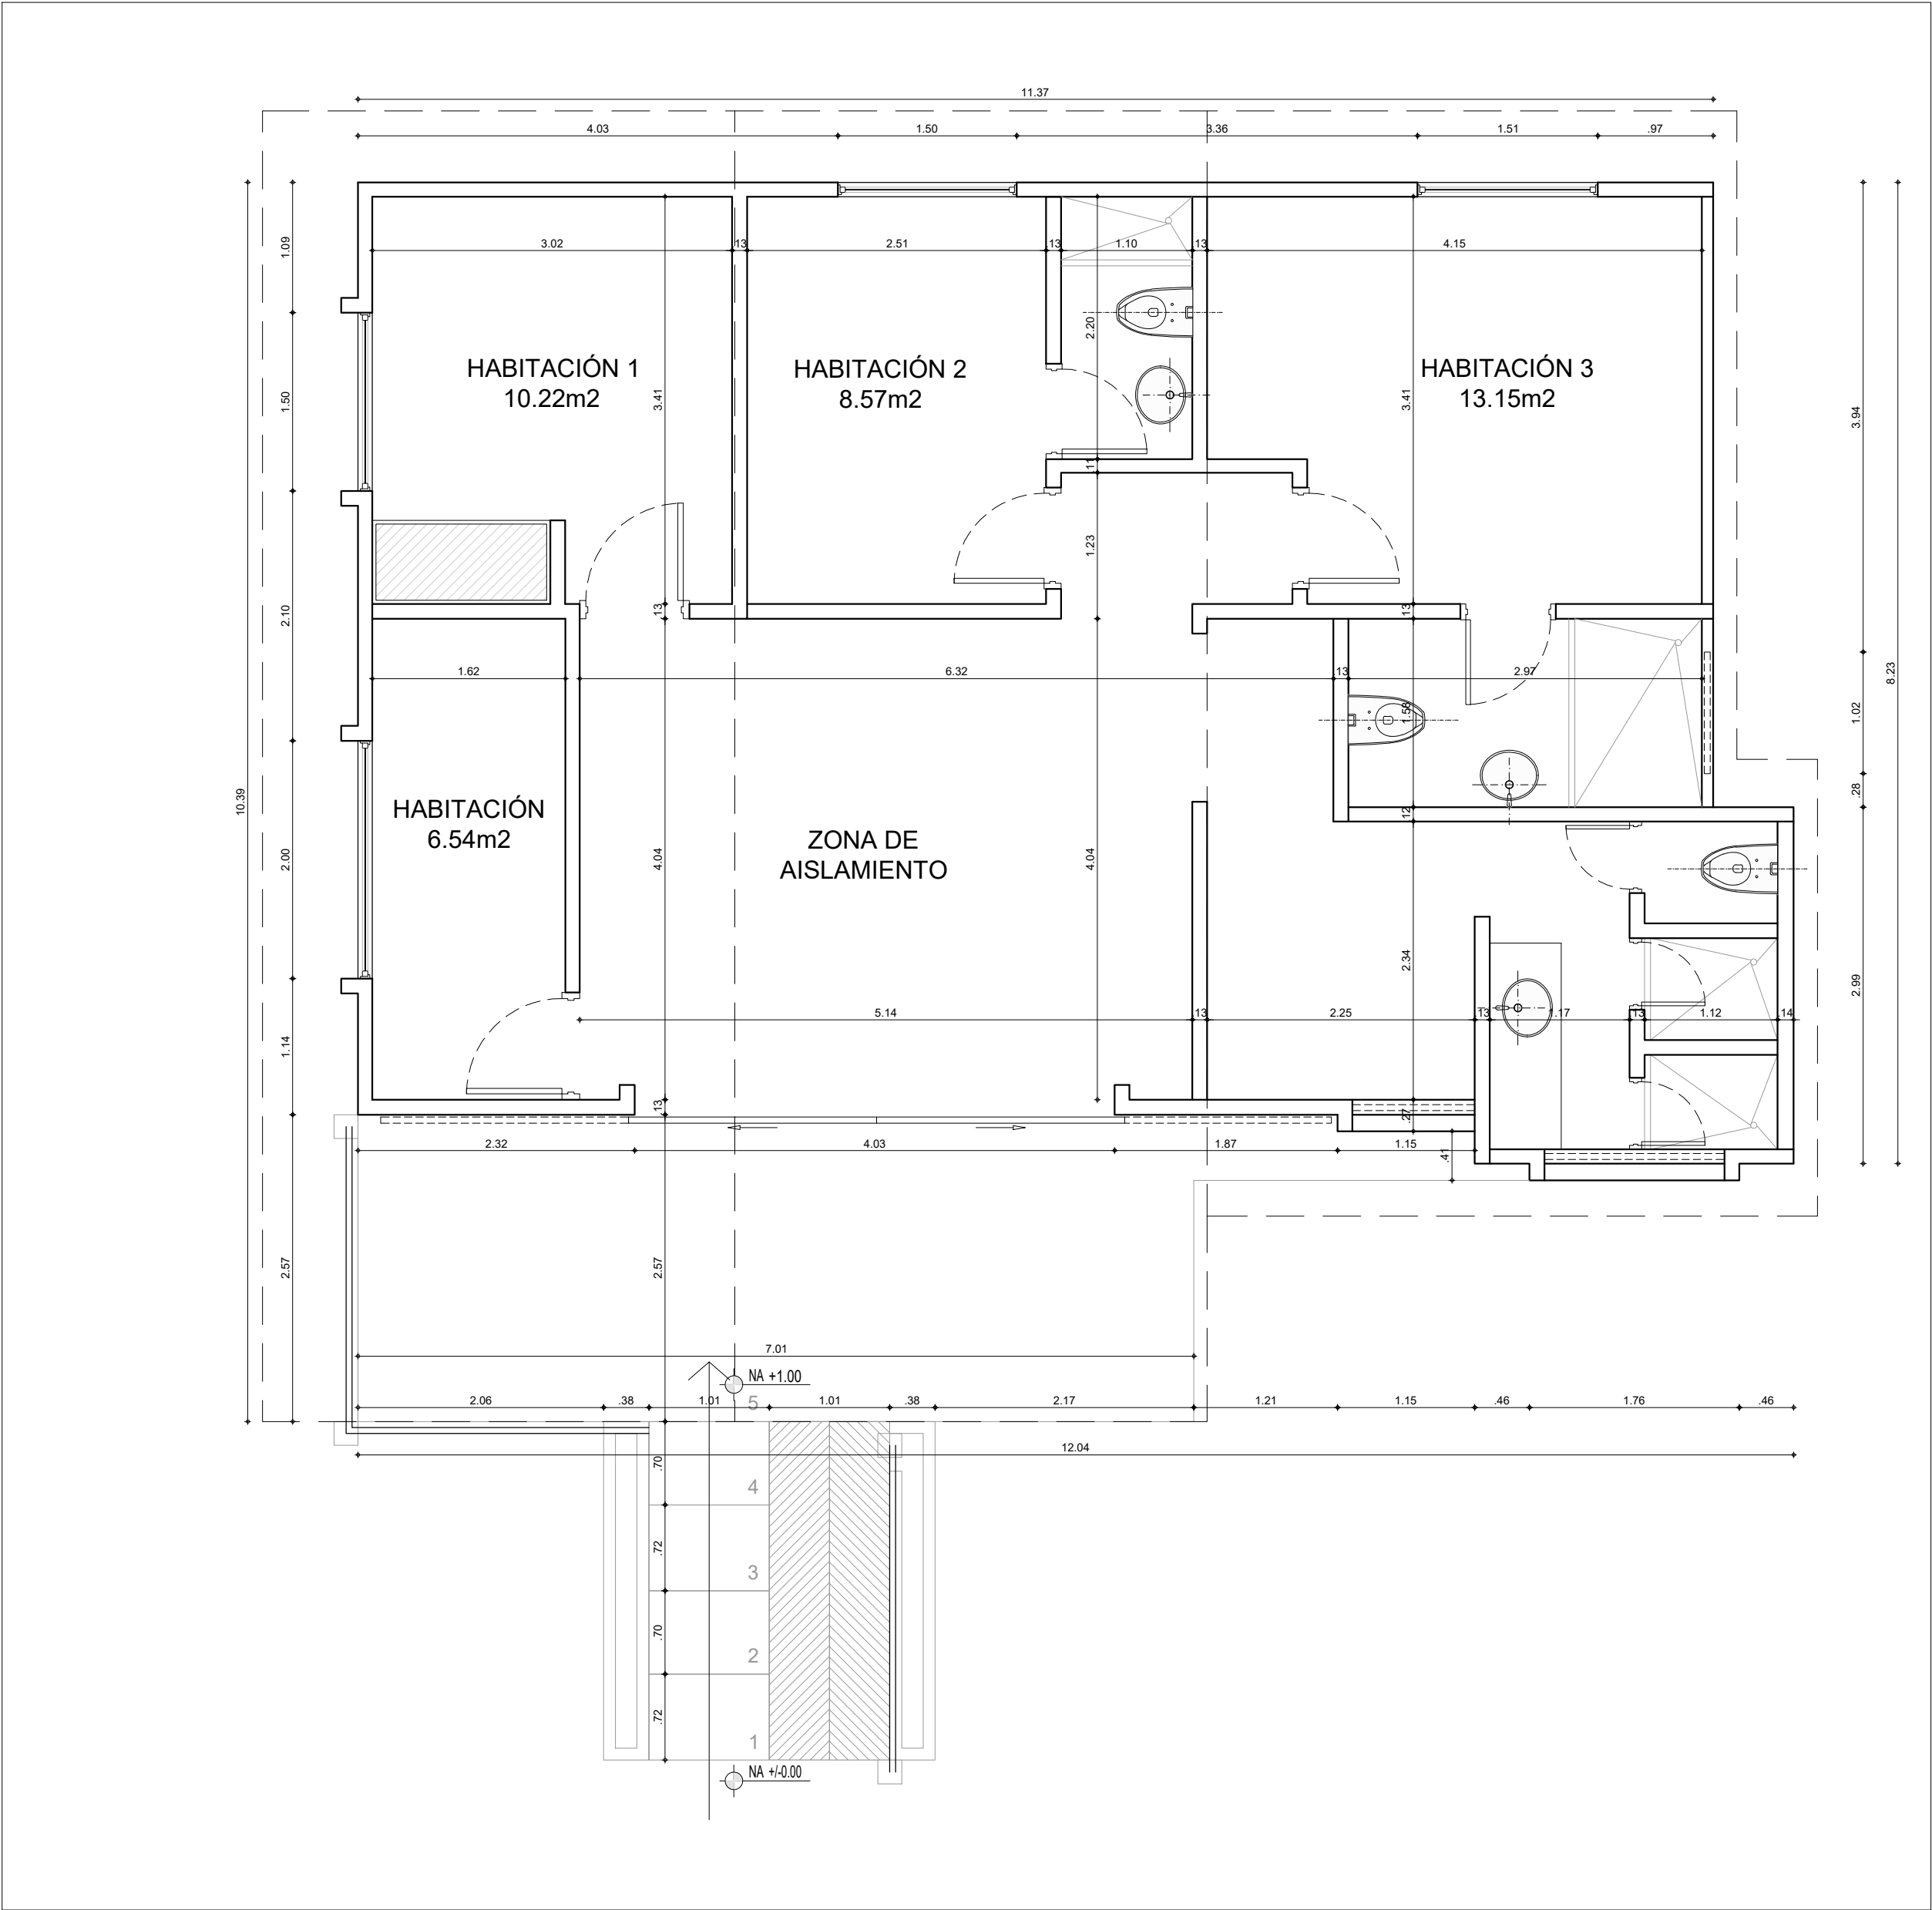

CENTRO DE
PROTECCIÓN SOCIAL
CAMINOS DE VIDA
ATENCIÓN INTEGRAL A
PERSONA MAYOR

UBICACIÓN
PROPIETARIO

chinauta
Cundinamarca, COLOMBIA.

Responsable levantamiento:

AKO. DANIEL MARTÍNEZ
NºP. A24372016-1015401095
CEL. 3133854277
EMAIL. dalmartinezg@gmail.com

MODIFICACIONES

CONTIENE:

CABAÑA 110m2
PISO 1


ARCHIVO CAD:
010-CDV-CABAÑA 110m2.dwg

FECHA:
JULIO 2021

ESCALA:
1 : 50

CONSECUTIVO
10 DE 14

PLANO Nº:
010

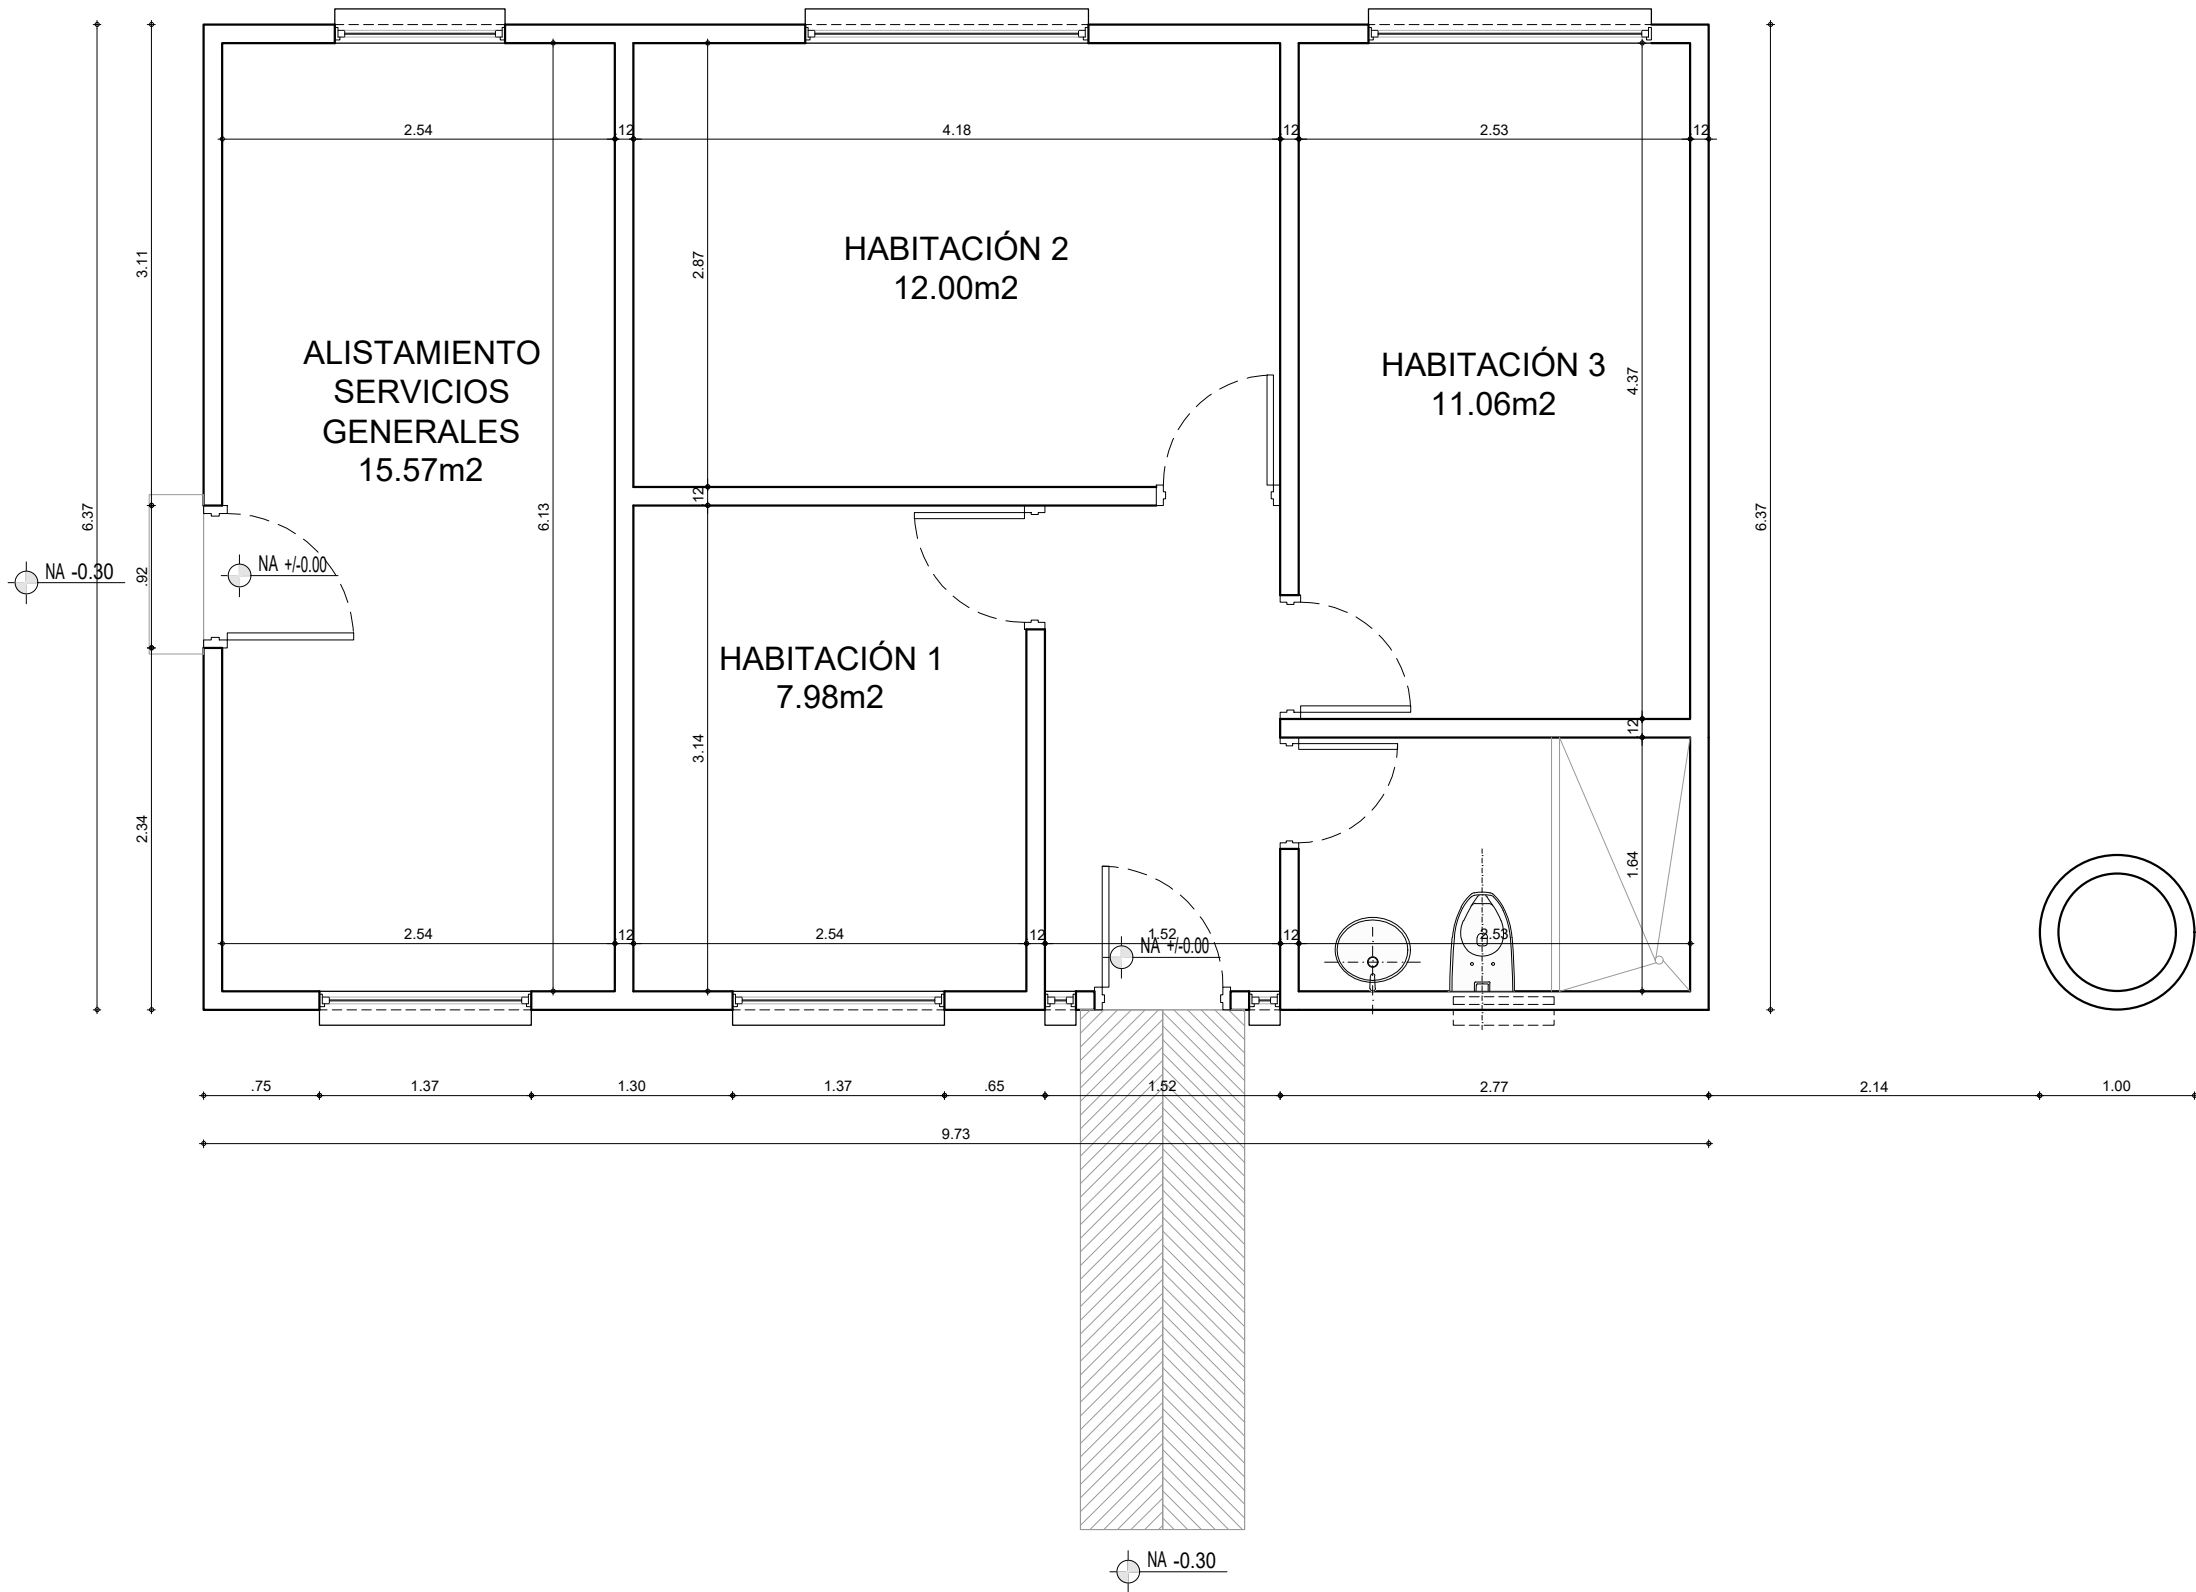

CENTRO DE
PROTECCIÓN SOCIAL
CAMINOS DE VIDA
ATENCIÓN INTEGRAL A
PERSONA MAYOR

UBICACIÓN chinauta
Cundinamarca, COLOMBIA.
PROPIETARIO

Responsable levantamiento:

ARQ. DANIEL MARTÍNEZ
Nº P. A24372016-1015401095
CEL. 3133854277
EMAIL: dalmartinezg@gmail.com

MODIFICACIONES


CONTIENE:

BLOQUE 62m2
PISO 1

ARCHIVO CAD:
011-CDV-BLOQUE 62m2.dwg

FECHA: JULIO 2021
ESCALA: 1 : 50

CONSECUTIVO 11 DE 14
PLANO Nº: 011

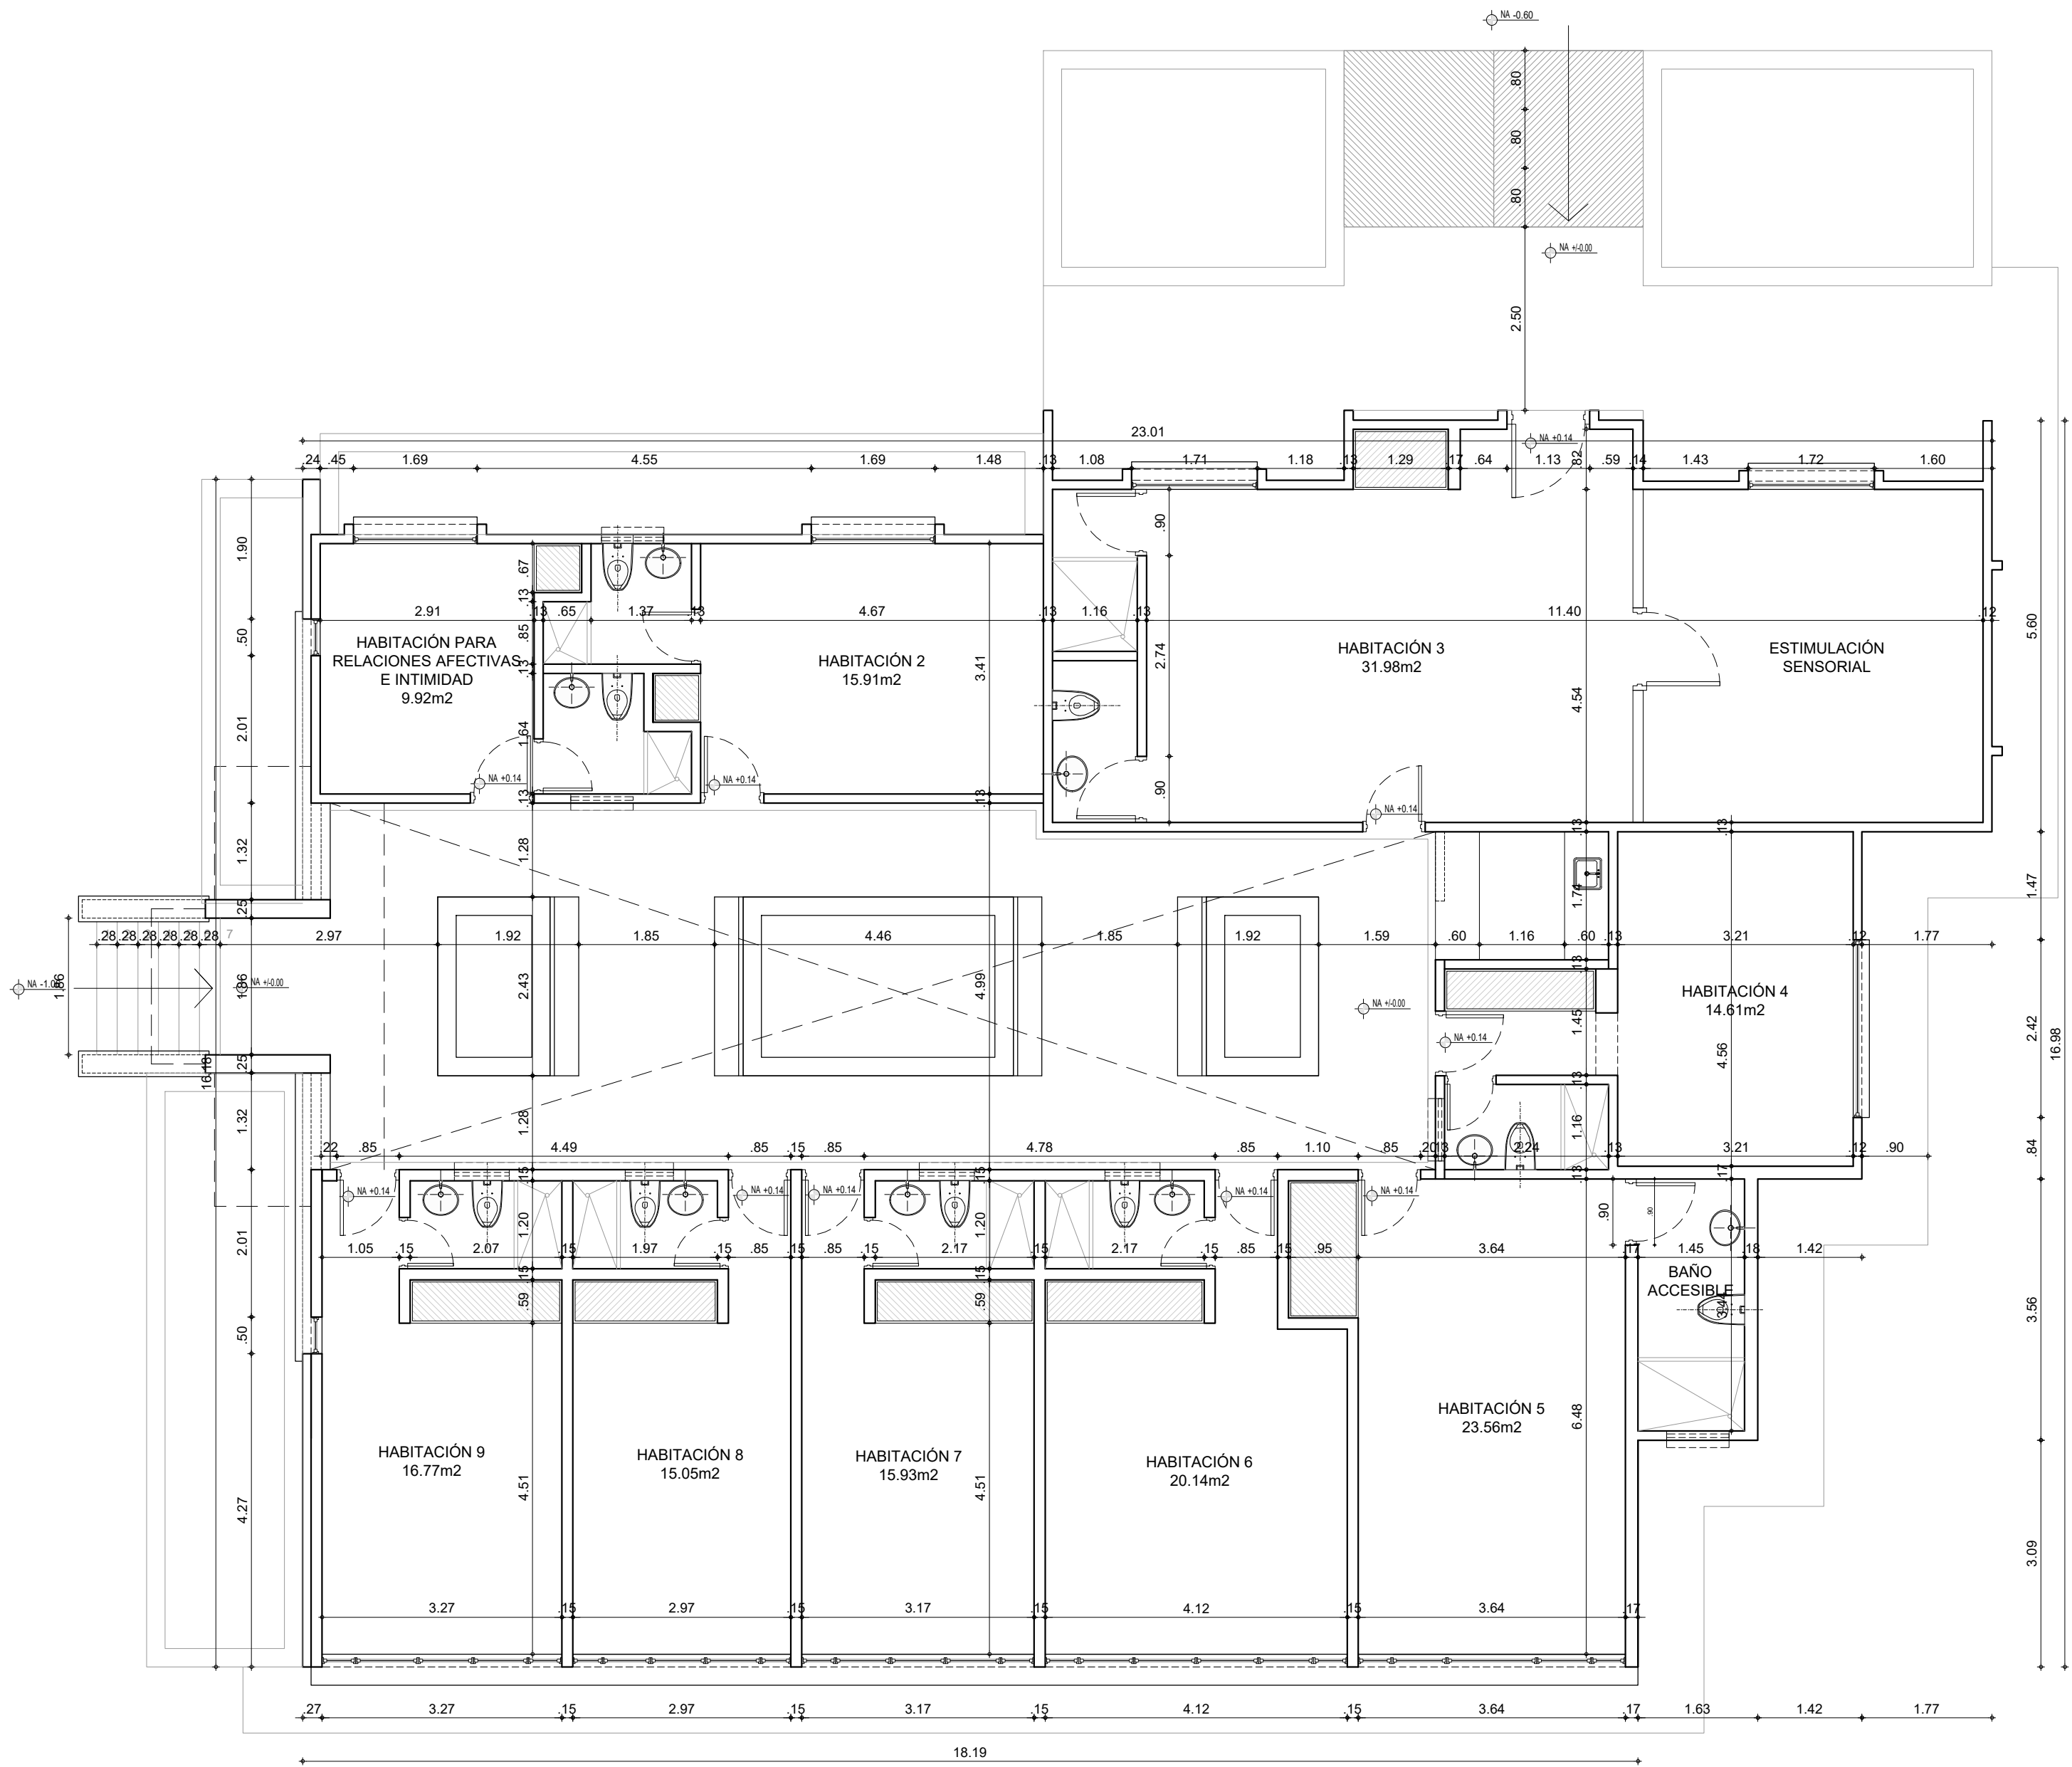

CENTRO DE
PROTECCIÓN SOCIAL
CAMINOS DE VIDA
ATENCIÓN INTEGRAL A
PERSONA MAYOR

UBICACIÓN chinauta
Cundinamarca, COLOMBIA.
PROPIETARIO

Responsable levantamiento:

AKO. DANIEL MARTÍNEZ
N.º A24372016-1015401095
CEL. 3133854277
EMAIL. ddmartinezg@gmail.com

MODIFICACIONES


CONTIENE:

BLOQUE 390m2
PISO 1

ARCHIVO CAD:
012-CDV-BLOQUE 390m2.dwg

FECHA:
JULIO 2021
ESCALA:
1 : 75

CONSECUTIVO
12 DE 14
PLANO N.º:
012

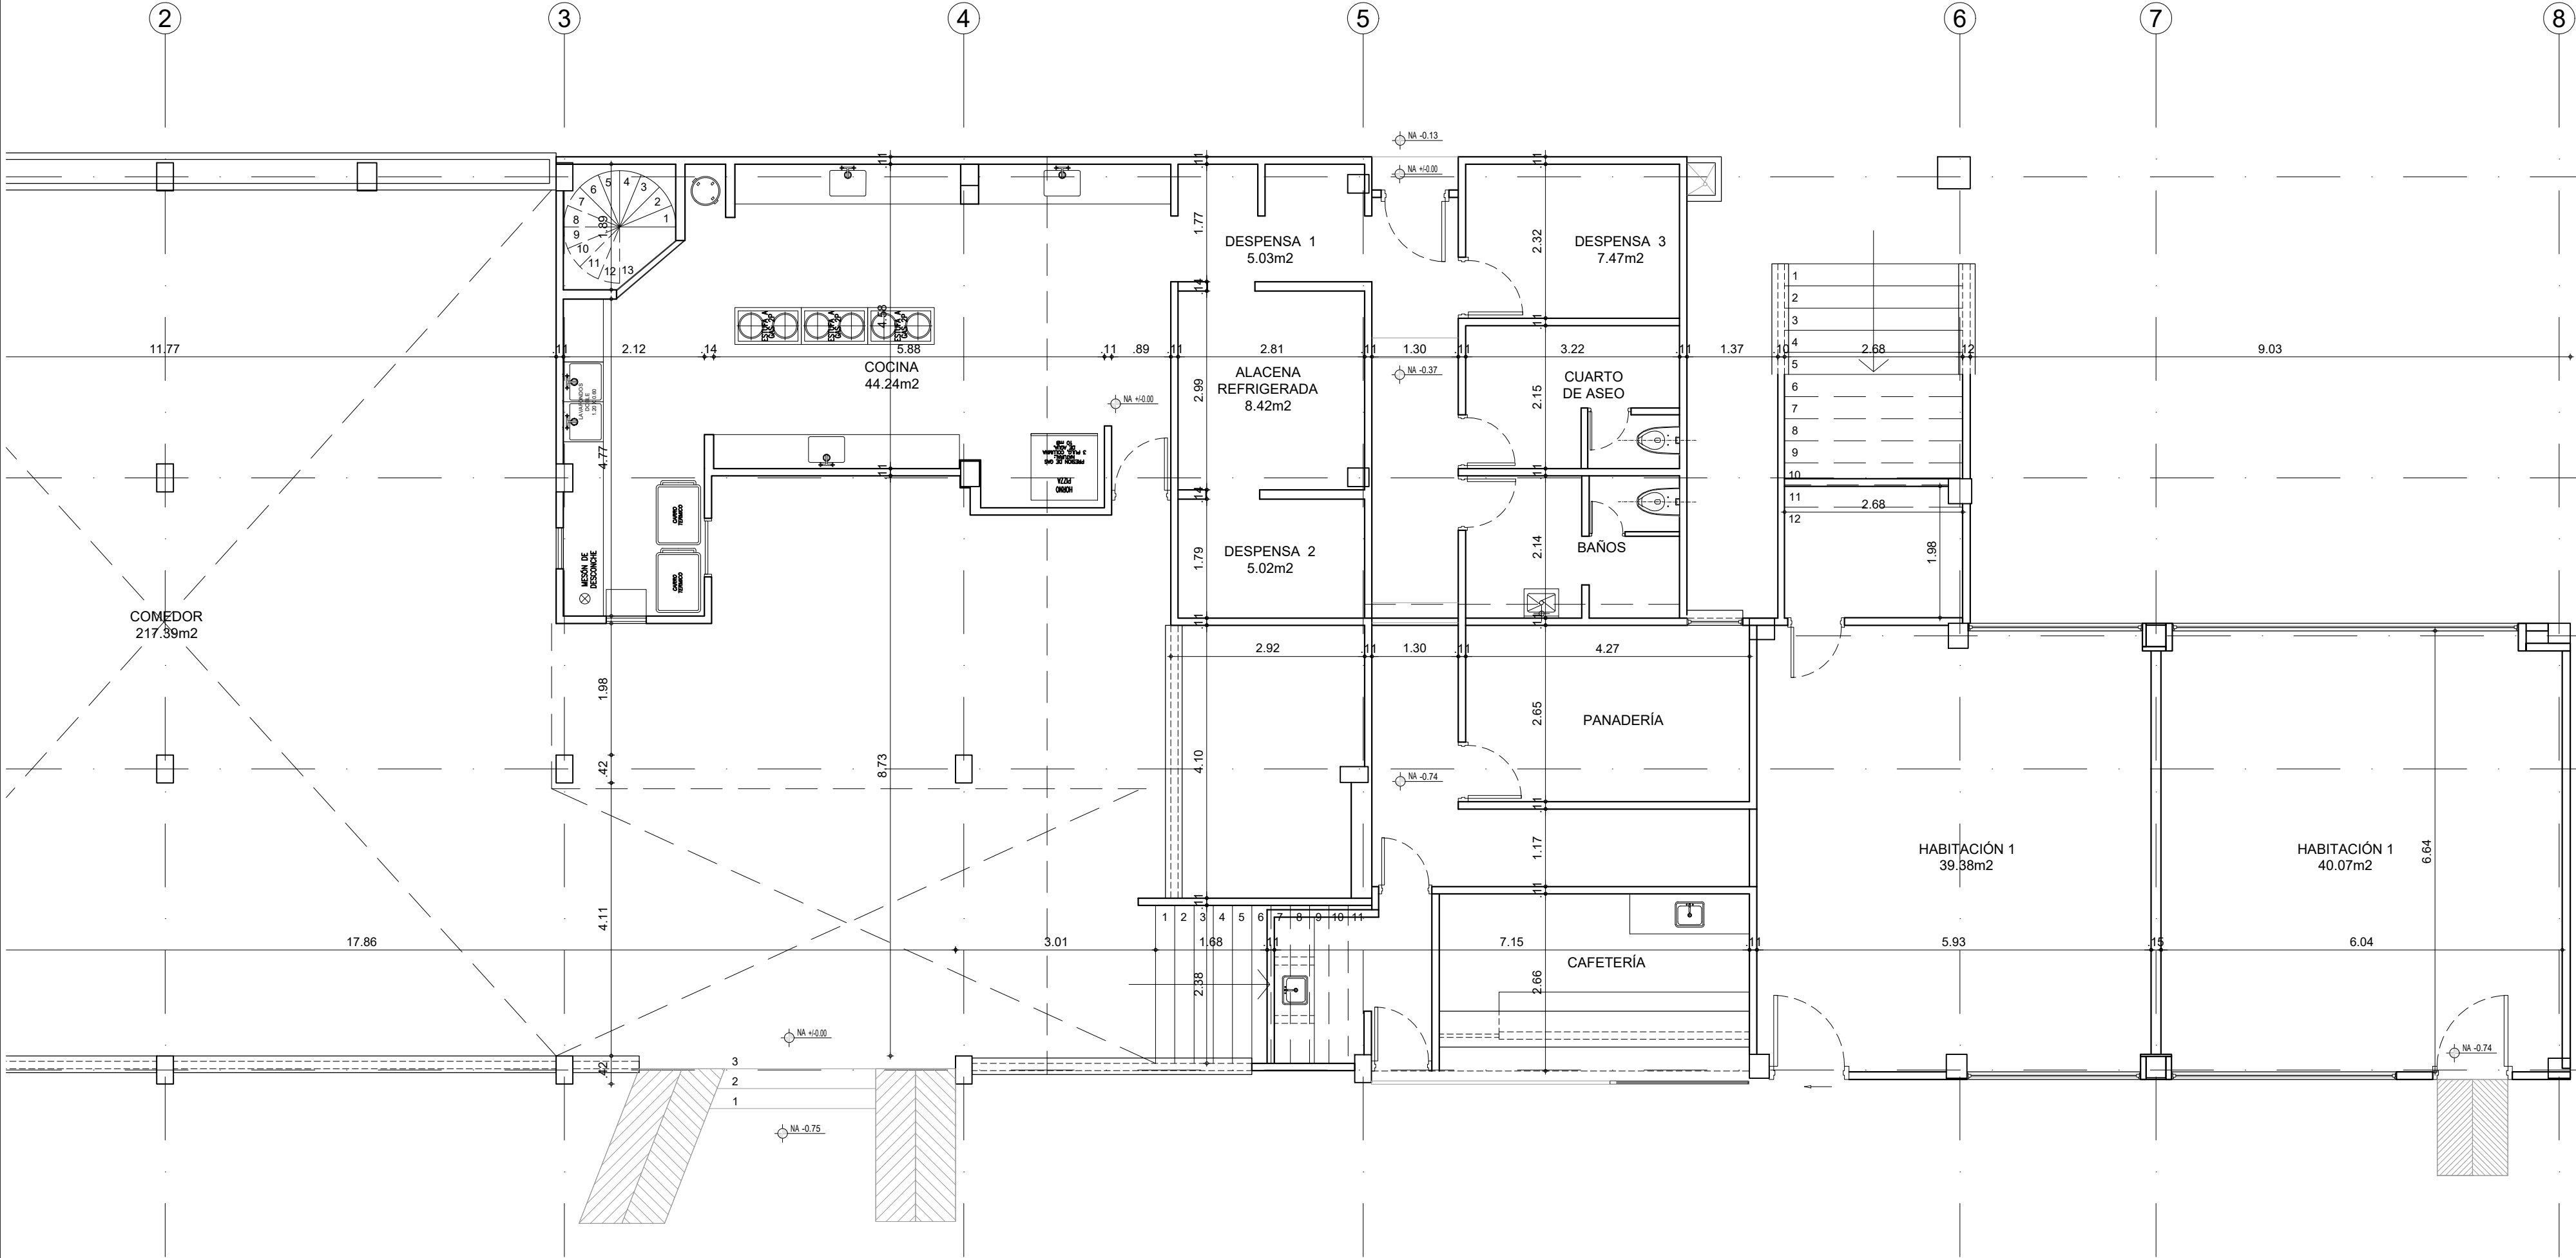

CONTIENE:

BLOQUE ZONA SOCIAL
PISO 1

ARCHIVO CAD:
013-CDV-ZONA SOCIAL.dwg

FECHA:
JULIO 2021

ESCALA:
1 : 75

CONSECUTIVO
13 DE 14


PLANO N°:
013

UBICACIÓN chinautá
Cundinamarca, COLOMBIA.
PROPIETARIO

Responsable levantamiento:

ARQ. DANIEL MARTÍNEZ
Nº P. A24372016-1015401095
CEL. 3133854277
EMAIL. ddmartinezg@gmail.com

MODIFICACIONES

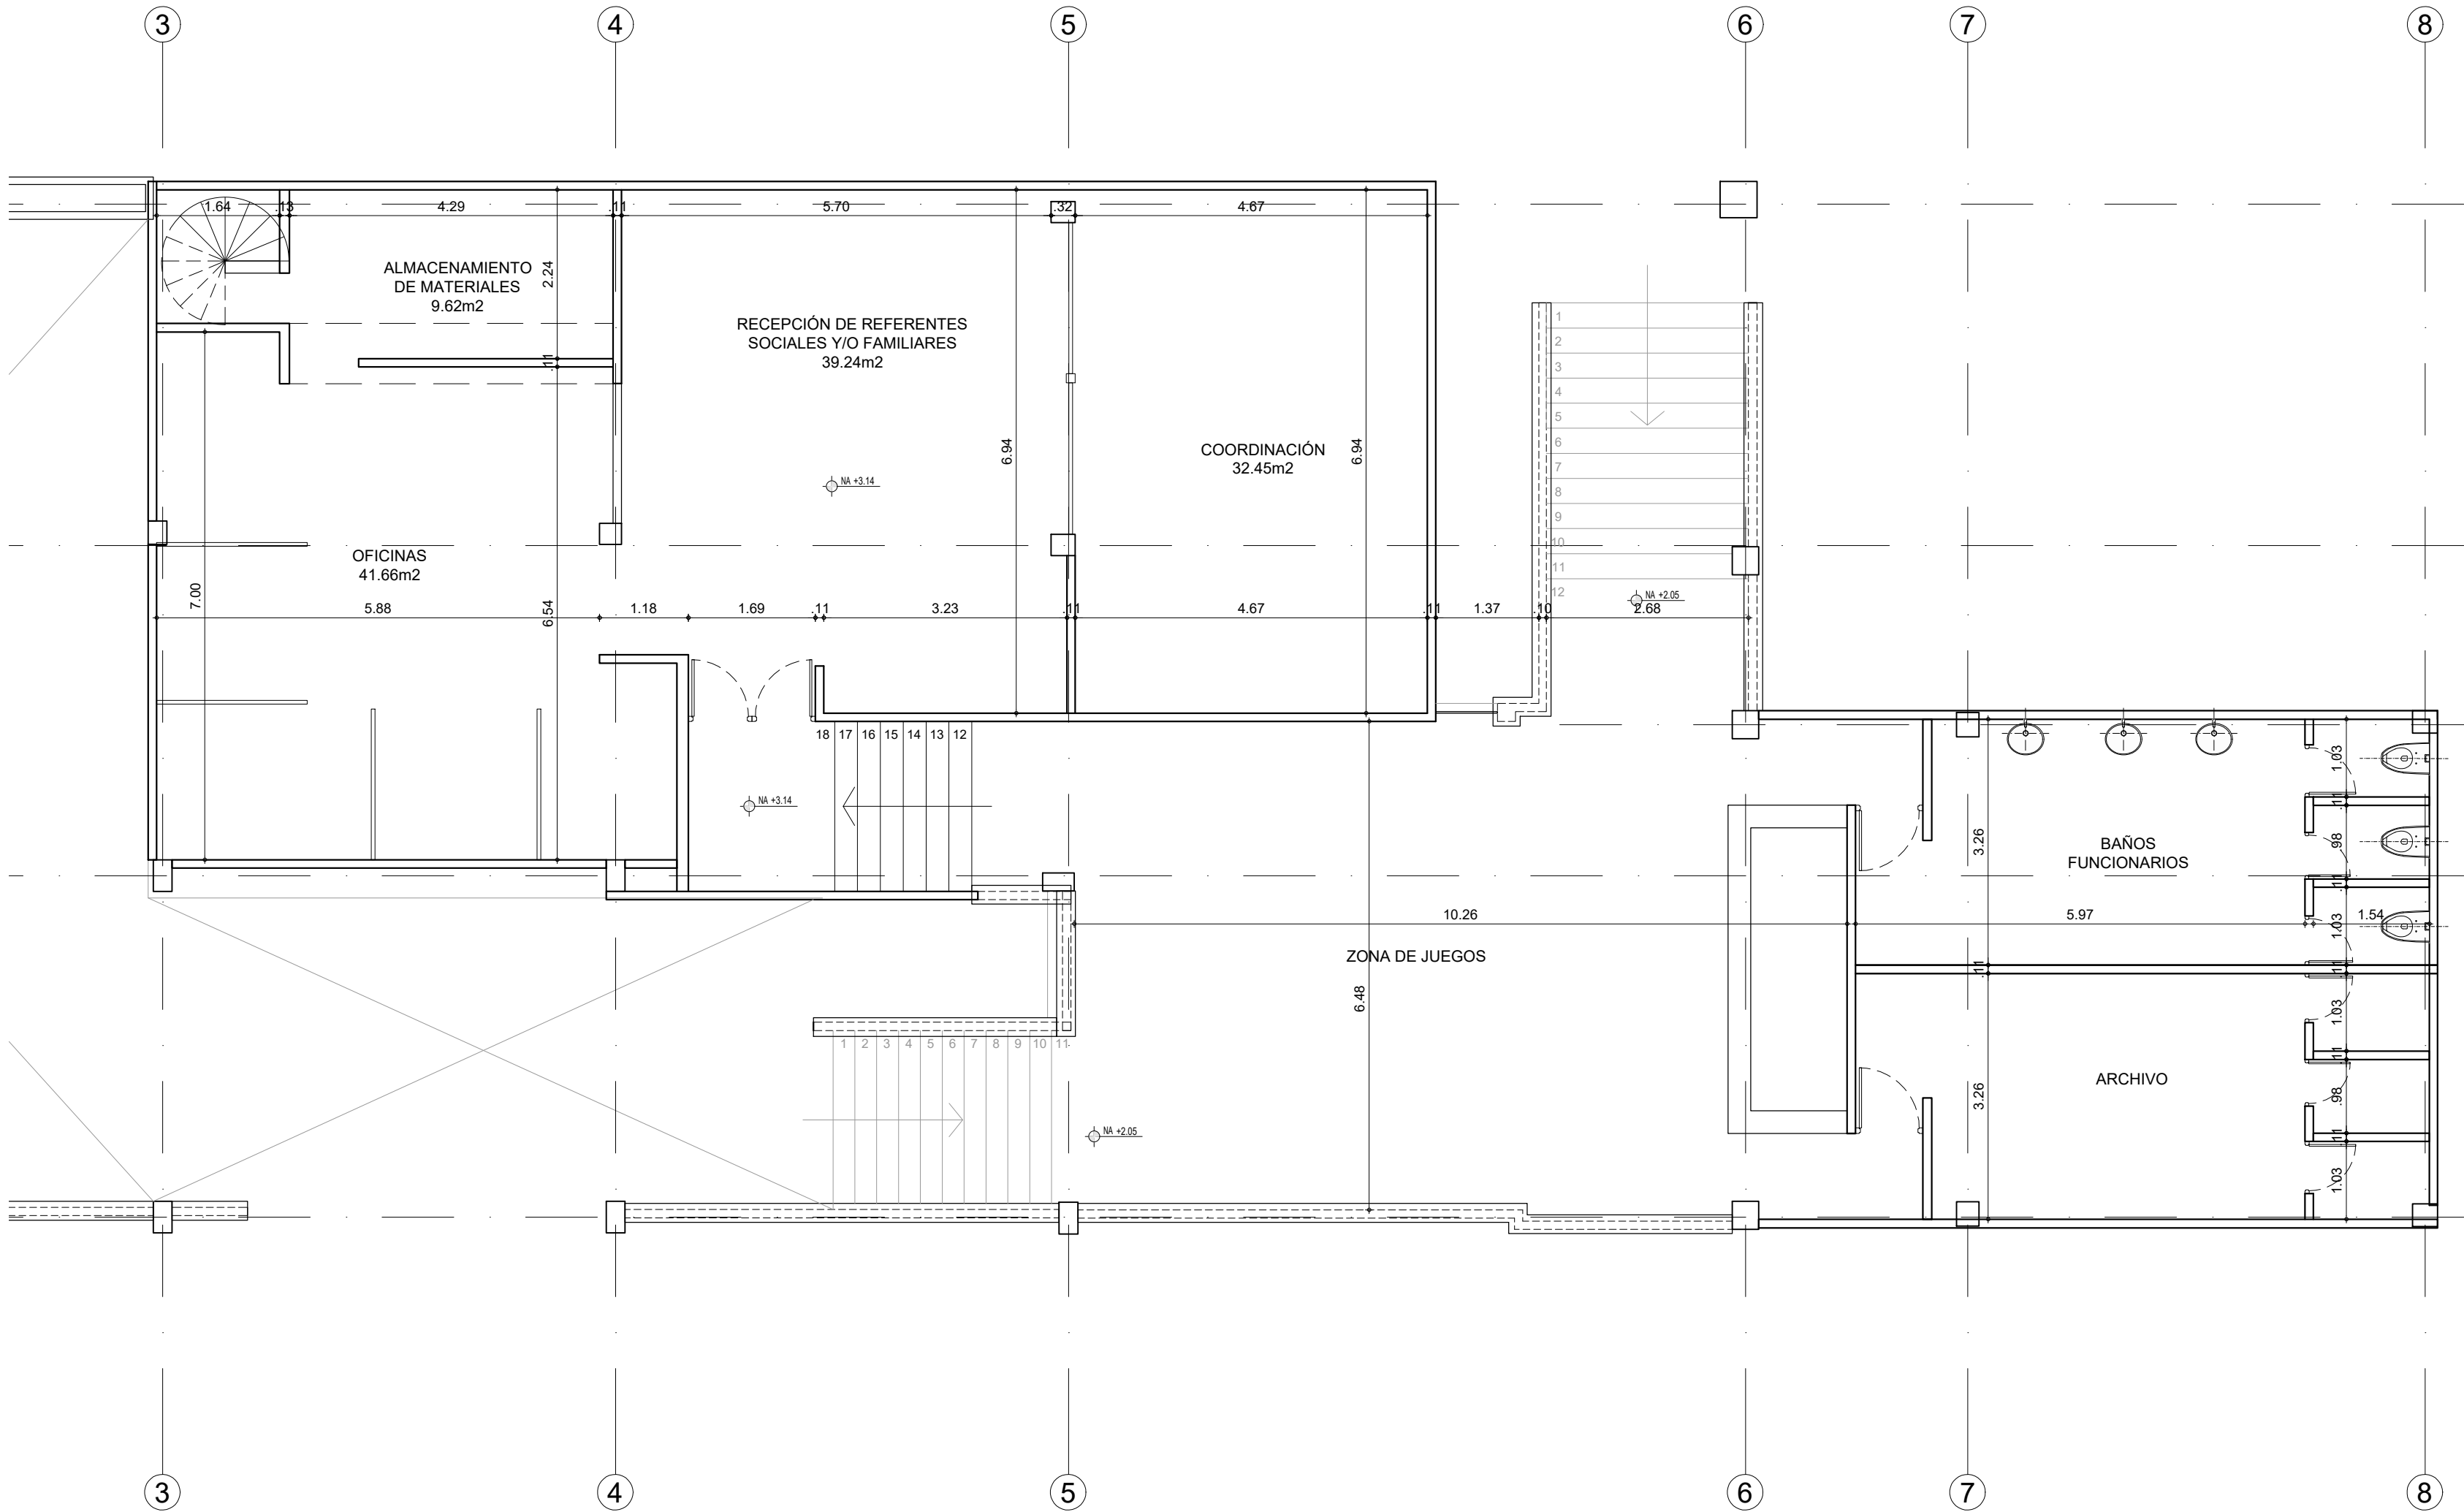

CONTIENE:

BLOQUE ZONA SOCIAL
PISO 2

ARCHIVO CAD:
013-CDV-ZONA SOCIAL.dwg

FECHA: JULIO 2021
ESCALA: 1 : 75

CONSECUTIVO 14 DE 14
PLANO Nº: 014