
NIT 900.586.170-3

ANEXO 01:
PLANOS RECORD

CARRERA 5 # 41-16 Edificio F25 OFICINA 1306 Ibagué Tol. gerencia@gasunionsas.com,
administrativa@gasunionsas.com / TEL: 098 5162045 - 312 5457207


Superservicios
Superintendencia de Servicios Públicos Domiciliarios

CREG
Comisión de Regulación de Energía y Gas

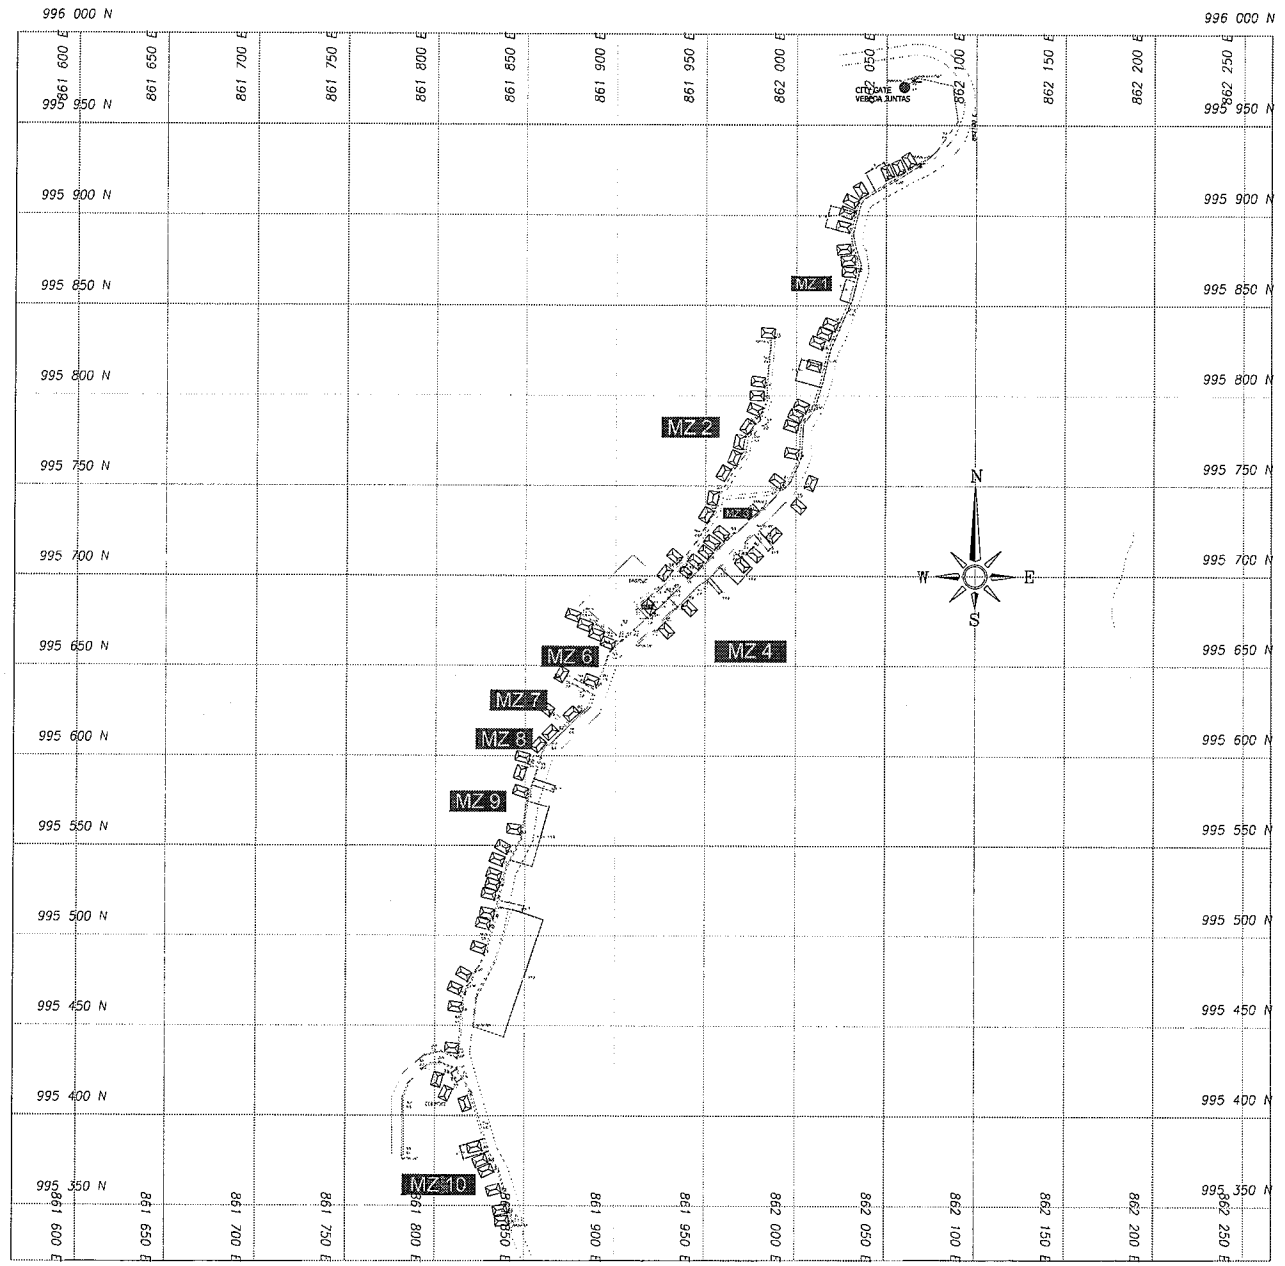

CONVENCIONES

- BORDE DE VIA
- PUENTE
- TANQUE GAS GLP
- TUBERIA 3/4"
- TUBERIA 1"
- TUBERIA 2"
- TAPÓN 3/4"
- UNION 3/4"
- UNION 1"
- REDUCCIÓN
- POLIVALVULA
- 1 Y 2 ENCAMISADO Y ENCOFRADO

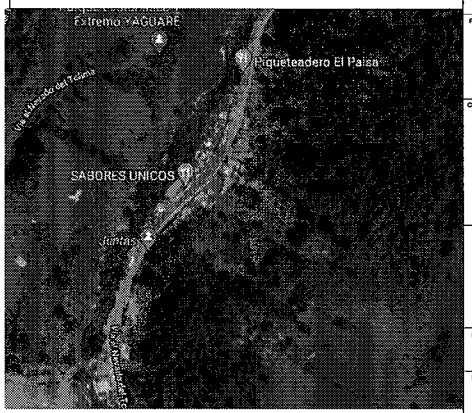


LOCALIZACION EN SECTOR

RED DE DISTRIBUCION municipio de Ibagué (TOLIMA)

EGLP ESTACION DE GAS LICUADO DEL PETROLEO

LOCALIZACION DEPARTAMENTAL

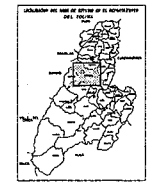

DISEÑO:

REPRESENTANTE LEGAL:

CONTIENE:

GASIFICACION RURAL VEREDA JUNTAS

DISEÑO: David Campos Guzman

ESCALA: 1:1200

FECHA:


PLANO: PL 4



LOCALIZACION EN SECTOR

CONVENCIONES


- BORDE DE VIA
- PUENTE
- TANQUE GAS GLP
- TUBERIA 3/4"
- TUBERIA 1"
- TUBERIA 2"
- TAPÓN 3/4"
- UNION 3/4"
- UNION 1"
- REDUCCIÓN
- POLIVALVULA
- **1Y2** ENCAMISADO Y ENCOFRADO

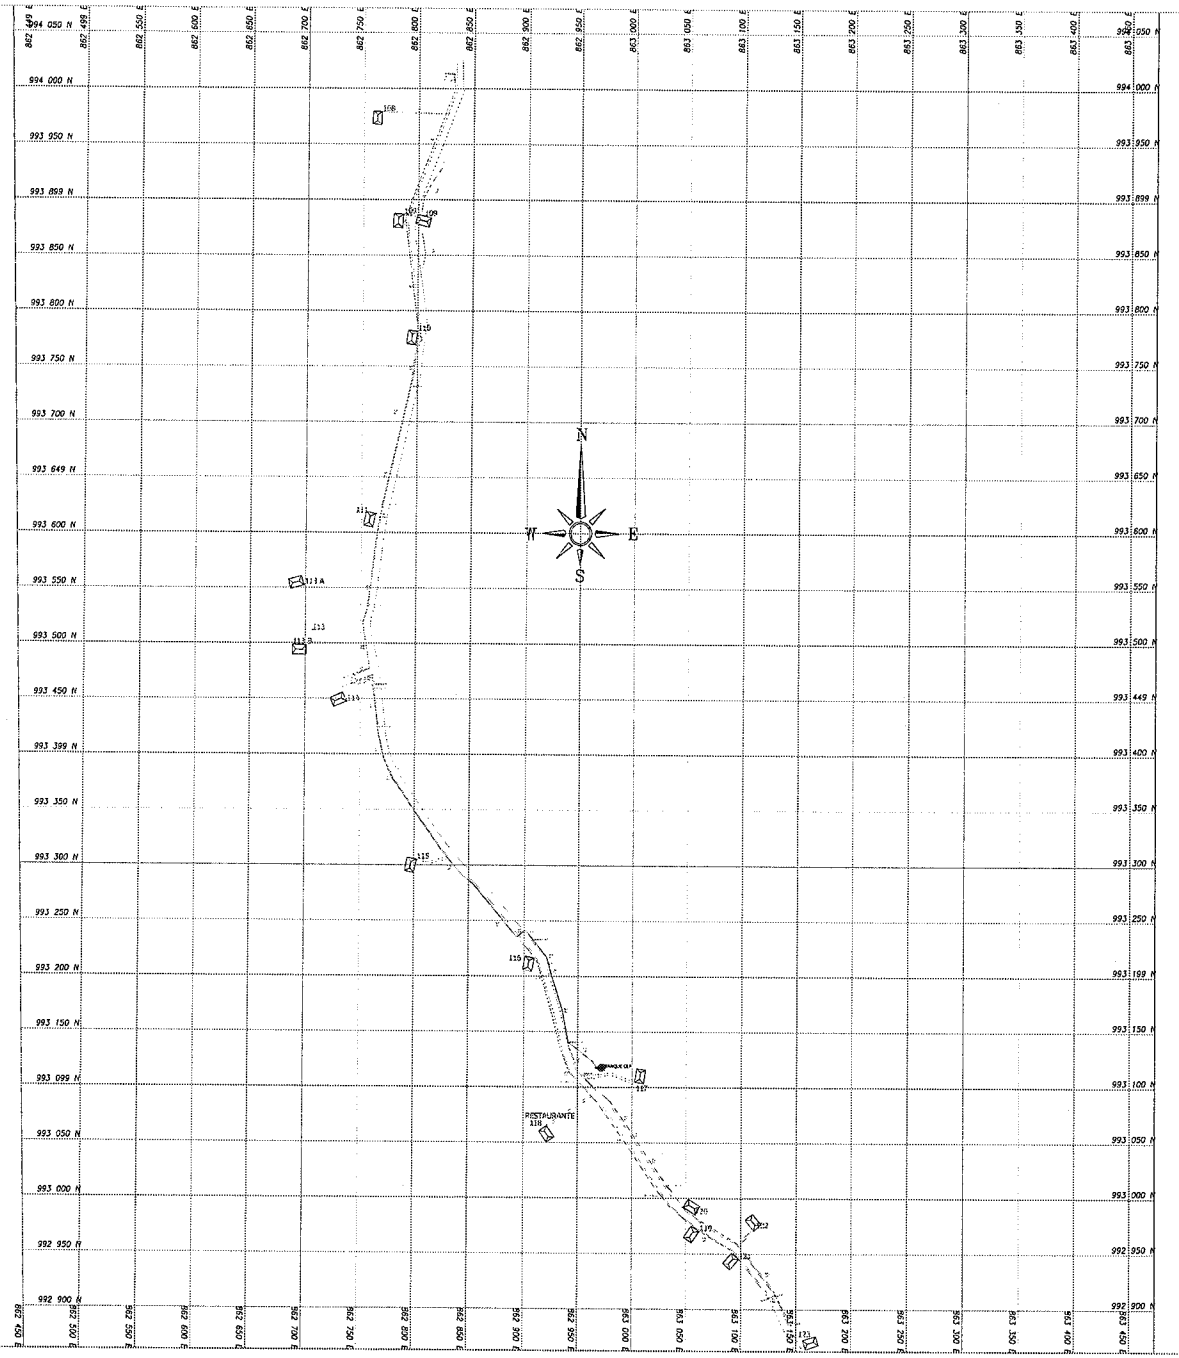

RED DE DISTRIBUCION municipio de Ibagué (TOLIMA)

EGLP
ESTACION DE GAS LICUADO DEL PETROLEO

LOCALIZACION DEPARTAMENTAL

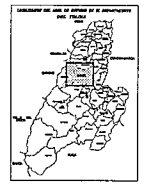

DISEÑO:

REPRESENTANTE LEGAL:


CONTIENE:

GASIFICACION RURAL VEREDA VEGA LARGA

Digito:
David Campos Guzman

ESCALA:
1:1000

FECHA:	PLANO:
Noviembre 2023	PL 5

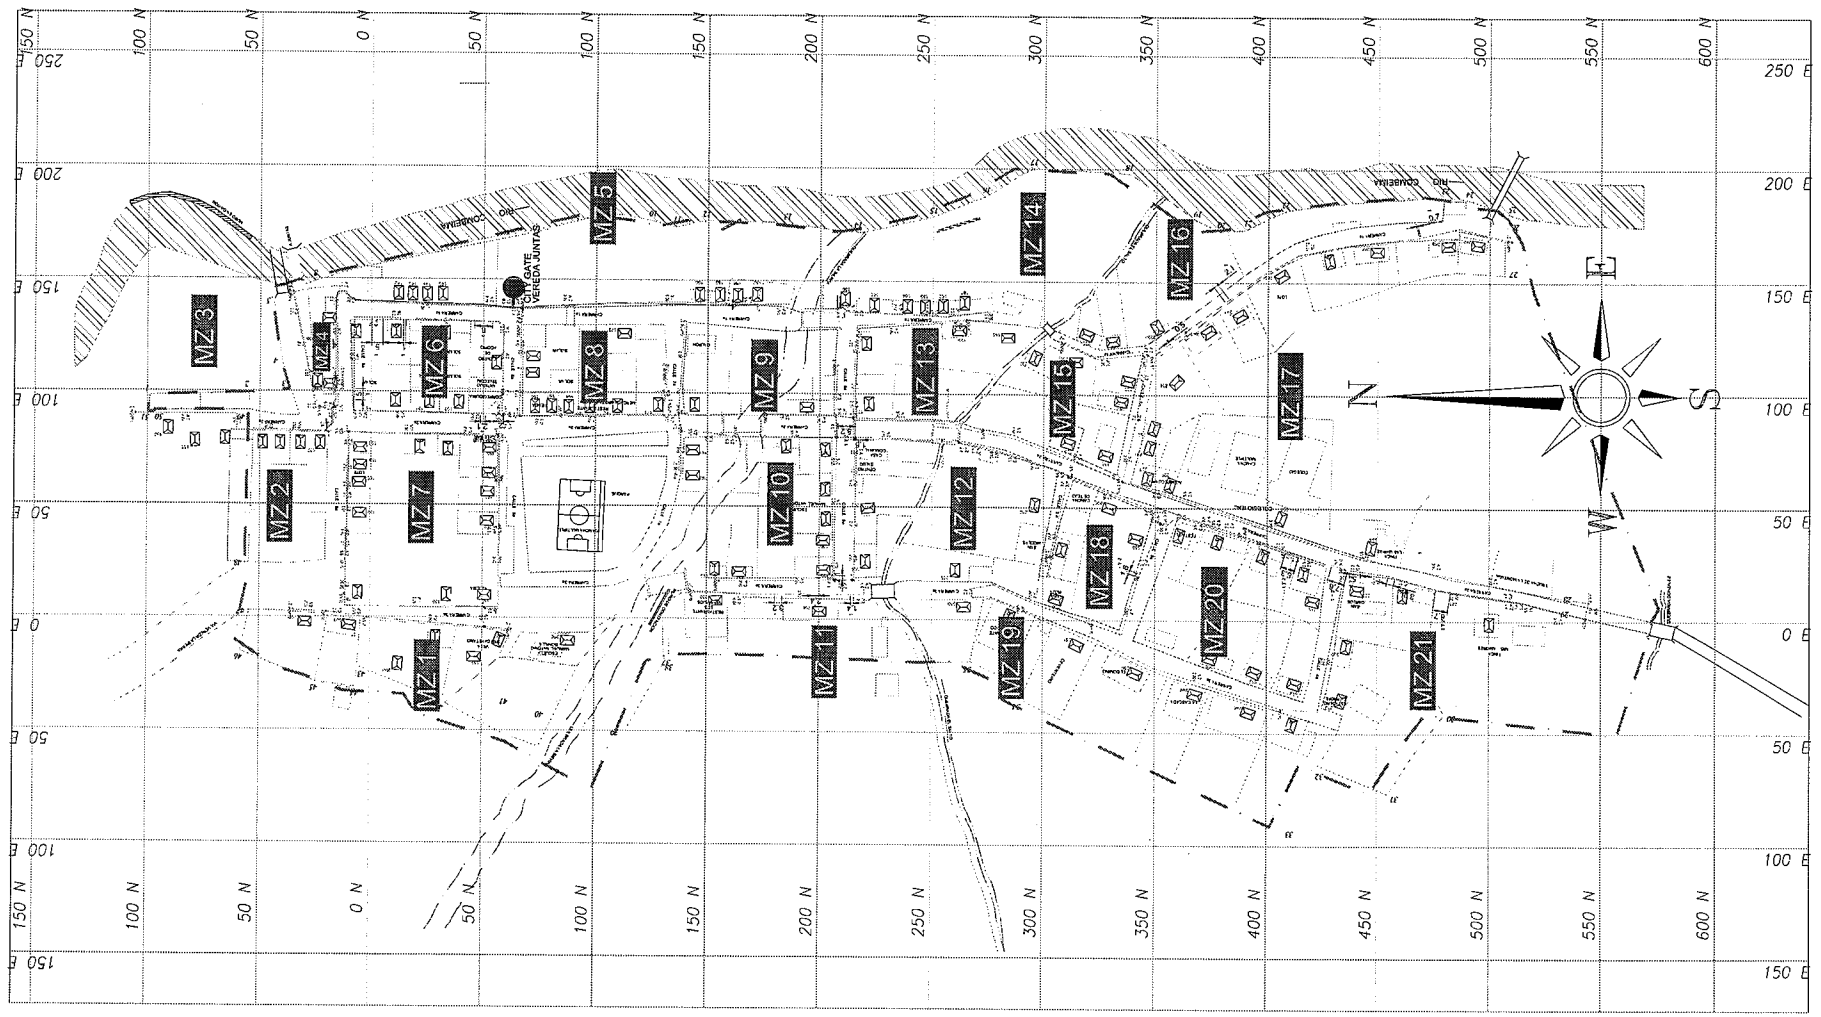



CONVENCIONES


- PERIMETRO URBANO
- BORDE DE VIA
- PUENTE
- TANQUE GAS GLP
- TUBERIA 3/4"
- TUBERIA 1"
- TUBERIA 2"
- TAPÓN 3/4"
- UNION 3/4"
- REDUCCIÓN
- POLIVALVULA
- 1 Y 2 ENCAMISADO Y ENCOFRADO

Nota: Coordenadas longitud latitud, sistema WGS 84

RED DE DISTRIBUCION municipio de Ibagué (TOLIMA)

EGLP ESTACION DE GAS LICUADO DEL PETROLEO

LOCALIZACION DEPARTAMENTAL

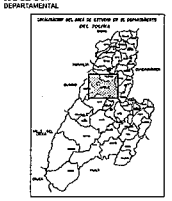

DISEÑO:

REPRESENTANTE LEGAL

CONTIENE:


GASIFICACION RURAL VEREDA VILLA RESTREPO

DISEÑO: Davin Campos Guzman

ESCALA: 1:1200

FECHA: Noviembre 2023

PLANO: PL 8

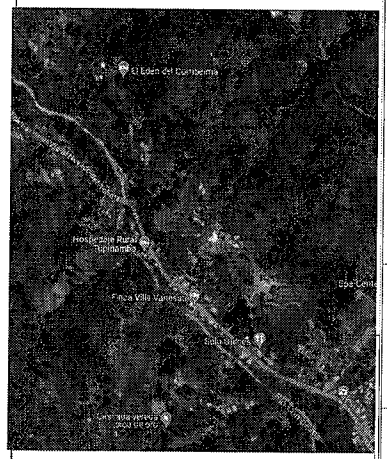

CONVENCIONES

- BORDE DE VIA
- PUENTE
- TANQUE GAS GLP
- TUBERIA 3/4"
- TUBERIA 1"
- TUBERIA 2"
- TAPÓN 3/4"
- UNION 3/4"
- UNION 1"
- REDUCCIÓN
- POLIVALVULA
- 1 Y 2 ENCAMISADO Y ENCOFRADO
- C – CODO 90°

6 203 600 N
6 203 700 N
6 203 800 N
6 203 900 N
6 204 000 N
6 204 100 N
6 204 200 N
6 204 300 N
6 204 400 N

5 443 300 E
5 443 400 E
5 443 500 E
5 443 600 E
5 443 700 E
5 443 800 E
5 443 900 E
5 444 000 E
5 444 100 E
5 444 200 E

N
W
E
S

VEREDA
PICO DE ORO

CASA BARRETO
TANQUE GLP
QUEBRADA
SUPERMERCADO
PLACITA CAMPESINA
RESTAURANTE LOS RIOMARES
IGLESIA
CARRERA 5
CARRERA 6

RED DE DISTRIBUCION municipio de Ibagué (TOLIMA)

LOCALIZACION DEPARTAMENTAL

DISEÑO

REPRESENTANTE LEGAL:

CONTIENE:

GASIFICACION RURAL VEREDA PICO DE ORO

Dibujo: David Campos Guzman

ESCALA: 1:1000

FECHA: Noviembre 2023

PLANO: PL 6-1



CONVENCIONES

- BORDE DE VIA
- PUENTE
- TANQUE GAS GLP
- TUBERIA 3/4"
- TUBERIA 1"
- TUBERIA 2"
- TAPÓN 3/4"
- UNION 3/4"
- UNION 1"
- REDUCCIÓN
- POLIVALVULA
- 1Y2 — ENCAMISADO Y ENCOFRADO
- C — CODO 90°

PUEBLO NUEVO

VEREDA PASTALES

RIO COMBEIMA

QUEBRADA

SUPERMERCADO

PLACITA CAMPESINA

RESTAURANTE LOS RIZOMAS

IGLESIA

ESCUELA

RESTAURANTE EMBAJADA LLANERA

RESTAURANTE PUERTO CAÑON

EL CHURRASCO

BUFALO RES Y CORDERO

EL CHURRASCO

5 444 150

5 444 500

304

RED DE DISTRIBUCION municipio de Ibagué (TOLIMA)

LOCALIZACION DEPARTAMENTAL

DISEÑO:

REPRESENTANTE LEGAL:

CONTIENE:

GASIFICACION RURAL VEREDA PASTALES

Dibujo: David Campos Guzman

ESCALA: 1:1000

FECHA: Noviembre 2023

PLANO: PL 6-2



CONVENCIONES

- BORDE DE VIA
- PUENTE
- TANQUE GAS GLP
- TUBERIA 3/4"
- TUBERIA 1"
- TUBERIA 2"
- TAPÓN 3/4"
- UNION 3/4"
- UNION 1"
- REDUCCIÓN
- POLIVALVULA
- 1Y2 ENCAMISADO Y ENCOFRADO

5 444 600 E
5 444 700 E
5 444 800 E
5 444 900 E
5 445 000 E
5 445 100 E
5 445 200 E
5 445 300 E

6 204 699 N
6 204 800 N
6 204 900 N
6 205 000 N
6 205 100 N
6 205 200 N
6 205 300 N
6 205 400 N
6 205 500 N

N
W E
S

VEREDA
PUERTO PERU


RESTAURANTE
COFFEE CLUB FOOD

RESTAURANTE
LA CHORICERIA

NODO
ANILL

RED DE DISTRIBUCION municipio de Ibagué (TOLIMA)

LOCALIZACION DEPARTAMENTAL

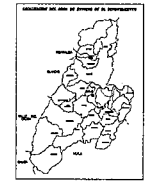

DISEÑO:

REPRESENTANTE LEGAL:

CONTIENE:


GASIFICACION RURAL VEREDA PUERTO PERU

Dibujo:
David Carlos Guzman

ESCALA:
1:1000

FECHA:
Noviembre 2023

PLANO:
PL 6-3

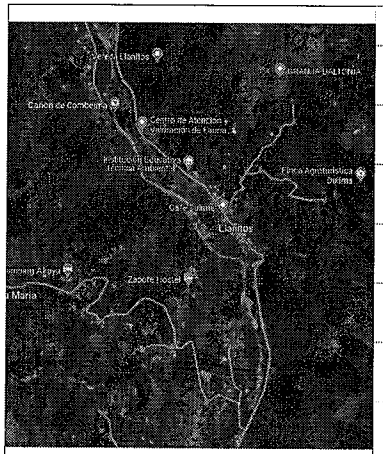

CONVENCIONES


- BORDE DE VIA
- PUENTE
- TANQUE GAS GLP
- TUBERIA 3/4"
- TUBERIA 1"
- TUBERIA 2"
- TAPÓN 3/4"
- UNION 3/4"
- UNION 1"
- REDUCCIÓN
- POLIVALVULA
- 1 Y 2 — ENCAMISADO Y ENCOFRADO
- C – CODO 90°

VEREDA
LLANITOS PARTE ALTA

VEREDA
LLANITOS

RED DE DISTRIBUCION municipio de Ibagué (TOLIMA)

LOCALIZACION DEPARTAMENTAL

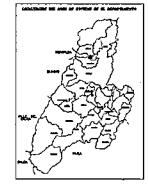

DISEÑO:

REPRESENTANTE LEGAL:


CONTIENE:

GASIFICACION RURAL VEREDA LLANITOS

Dg to:
David Campos Guzman

ESCALA:
1:1000

FECHA:	PLANO:
Noviembre 2023	PL 6-4

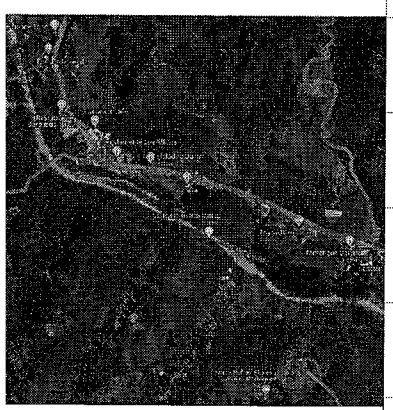


CONVENCIONES

- BORDE DE VIA
- PUENTE
- TANQUE GAS GLP
- TUBERIA 3/4"
- TUBERIA 1"
- TUBERIA 2"
- TAPÓN 3/4"
- UNION 3/4"
- UNION 1"
- REDUCCIÓN
- POLIVALVULA
- **1 Y 2** ENCAMISADO Y ENCOFRADO

VEREDA TRES ESQUINAS

RED DE DISTRIBUCION municipio de Ibagué (TOLIMA)

LOCALIZACION DEPARTAMENTAL

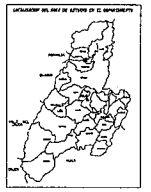

DISEÑO:

REPRESENTANTE LEGAL

CONTIENE:

GASIFICACION RURAL VEREDA TRES ESQUINAS

Dig to:
David Campos Guzman

ESCALA:
1:1000

FECHA:
Noviembre 2023

PLANO:
PL 6-5



VEREDA
RES ESQUINAS

VEREDA
BERLIN

VIA A IBAGUE

6 207 700 N
6 207 799 N
6 207 900 N
6 208 000 N
6 208 100 N
6 208 200 N
6 208 300 N
6 208 400 N
6 208 500 N
6 208 600 N
6 208 700 N
6 208 800 N
6 208 900 N
6 209 000 N
6 209 100 N
6 209 200 N
6 209 300 N
6 209 400 N

5 446 100 E
5 446 200 E
5 446 300 E
5 446 399 E
5 446 500 E
5 446 600 E
5 446 700 E
5 446 800 E
5 446 900 E
5 447 000 E
5 447 200 E
5 447 300 E
5 447 400 E
5 447 500 E
5 447 600 E
5 447 700 E
5 447 800 E
5 447 900 E
5 448 000 E

CONVENCIONES

- BORDE DE VIA
- PUENTE
- TANQUE GAS GLP
- TUBERIA 3/4"
- TUBERIA 1"
- TUBERIA 2"
- TAPÓN 3/4"
- UNION 3/4"
- UNION 1"
- REDUCCIÓN
- POLIVALVULA
- 1 Y 2 ENCAMISADO Y ENCOFRADO
- C – CODO 90°

RED DE DISTRIBUCION municipio de Ibagué (TOLIMA)

LOCALIZACION DEPARTAMENTAL

DISEÑO:

REPRESENTANTE LEGAL:

CONTIENE:

GASIFICACION RURAL VEREDA BERLIN

Digito: David Campos Guzman

ESCALA: 1:1000

FECHA: Noviembre 2023

PLANO: PL 6-6



LOCALIZACION EN SECTOR

CONVENCIONES

- BORDE DE VIA
- PUENTE
- TANQUE GAS GLP
- TAPÓN 3/4"
- UNION
- TEE
- TUBERIA 3/4"
- TUBERIA 1"
- TUBERIA 2"
- PASO ESPECIAL
- REDUCCIÓN
- POLIVALVULA
- 1 ENCAMISADO
- 2 ENCOFRADO

N=986500
N=986250
N=986000
N=985750
N=985500

E=866250
E=866500
E=866750
E=867000
E=867250

N
W
E
S

VEREDA
RAMOS
ASTILLEROS

RED DE DISTRIBUCION municipio de Ibagué (TOLIMA)

EGLP
ESTACION DE GAS LICUADO DEL PETROLEO

LOCALIZACION DEPARTAMENTAL

DISEÑO:

REPRESENTANTE LEGAL

CONTIENE:


GASIFICACION RURAL-VEREDAS RAMOS Y ASTILLEROS

DIGITALIZO:
David Campos Guzman

ESCALA:
1:2.000


FECHA:

PLANO:
PL 3

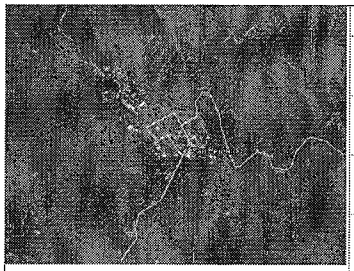

CONVENCIONES

- BORDE DE VIA
- PUENTE
- TANQUE GAS GLP
- TAPÓN 3/4"
- UNION
- TEE
- TUBERIA 3/4"
- TUBERIA 1"
- TUBERIA 2"
- PASO ESPECIAL
- REDUCCIÓN
- POLIVALVULA
- 1 ENCAMISADO
- 2 ENCOFRADO

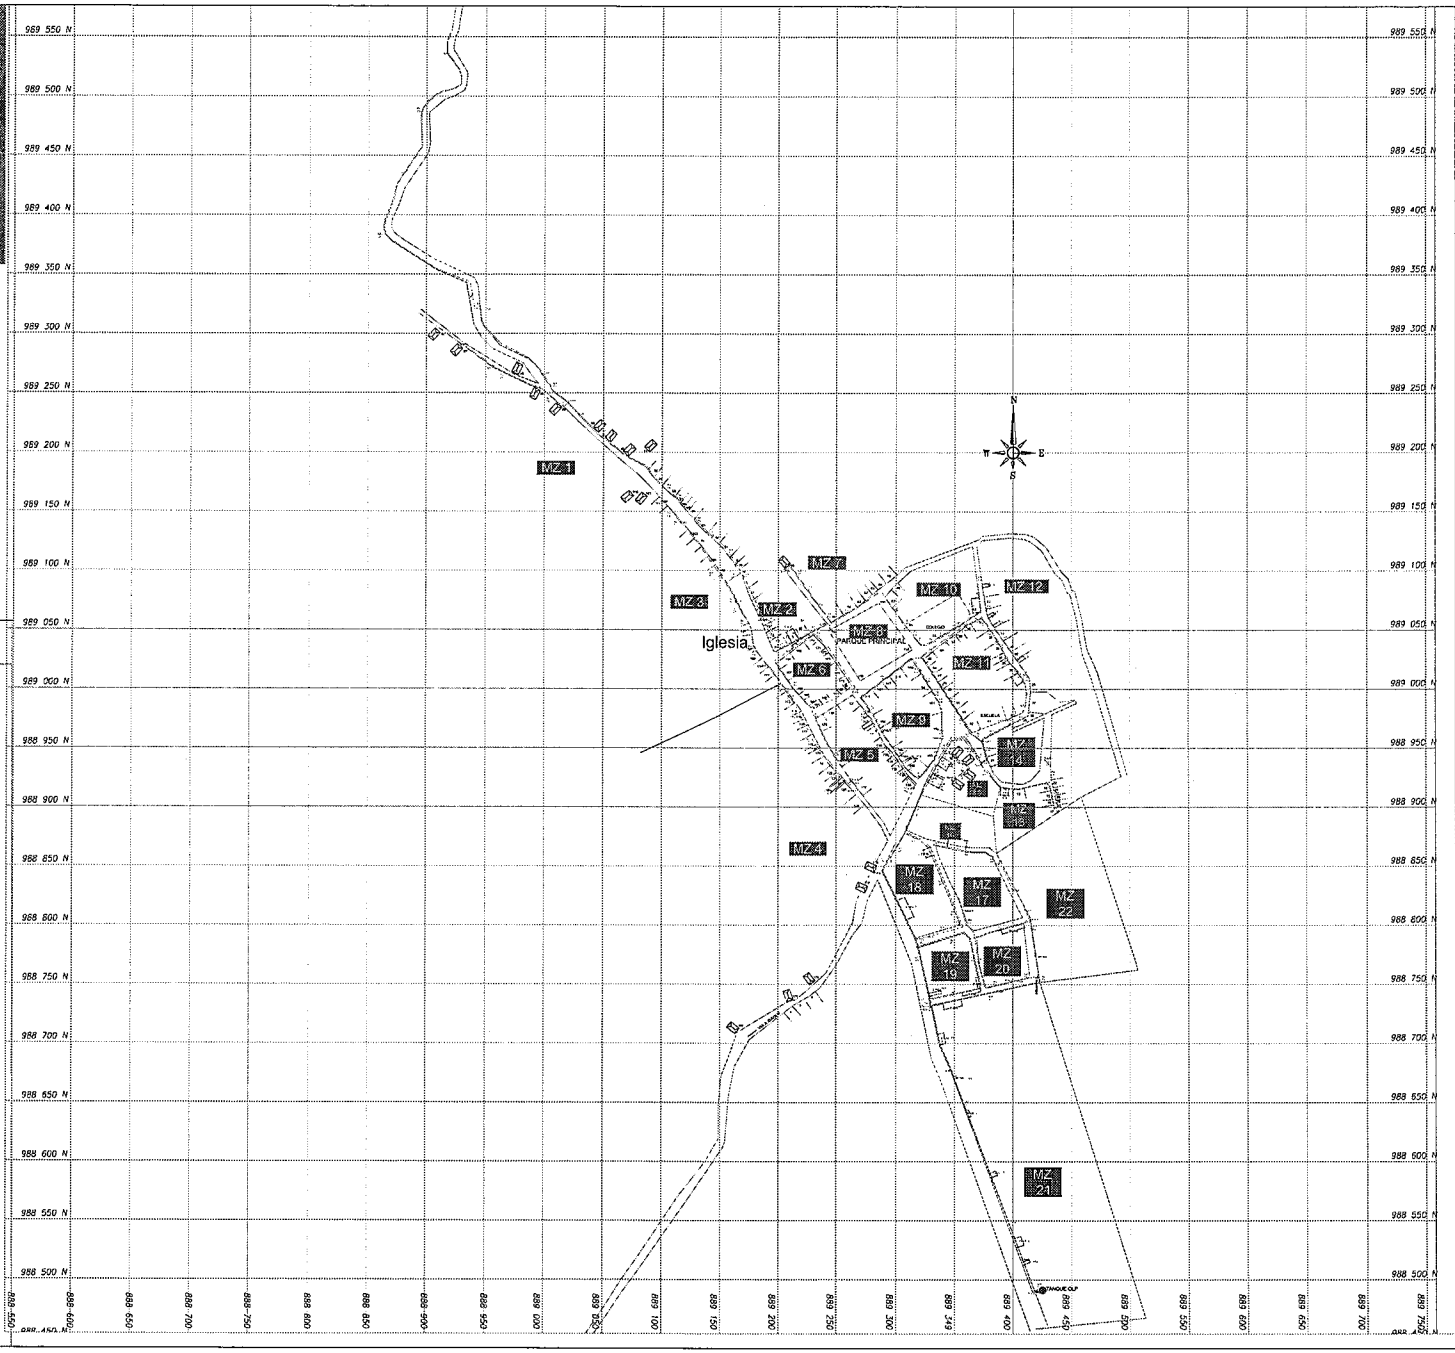

RED DE DISTRIBUCION municipio de Ibagué (TOLIMA)

EGLP
ESTACION DE GAS LICUADO DEL PETROLEO

LOCALIZACION DEPARTAMENTAL



DISEÑO:

REPRESENTANTE LEGAL:

CONTIENE:

GASIFICACION RURAL - IBAGUE CORREGIMIENTO DE SAN BERNARDO


APROBO:

DIGITALIZO: David Campos Guzman

ESCALA: 1:1000

FECHA: Noviembre 2023

PLANO: PL 7

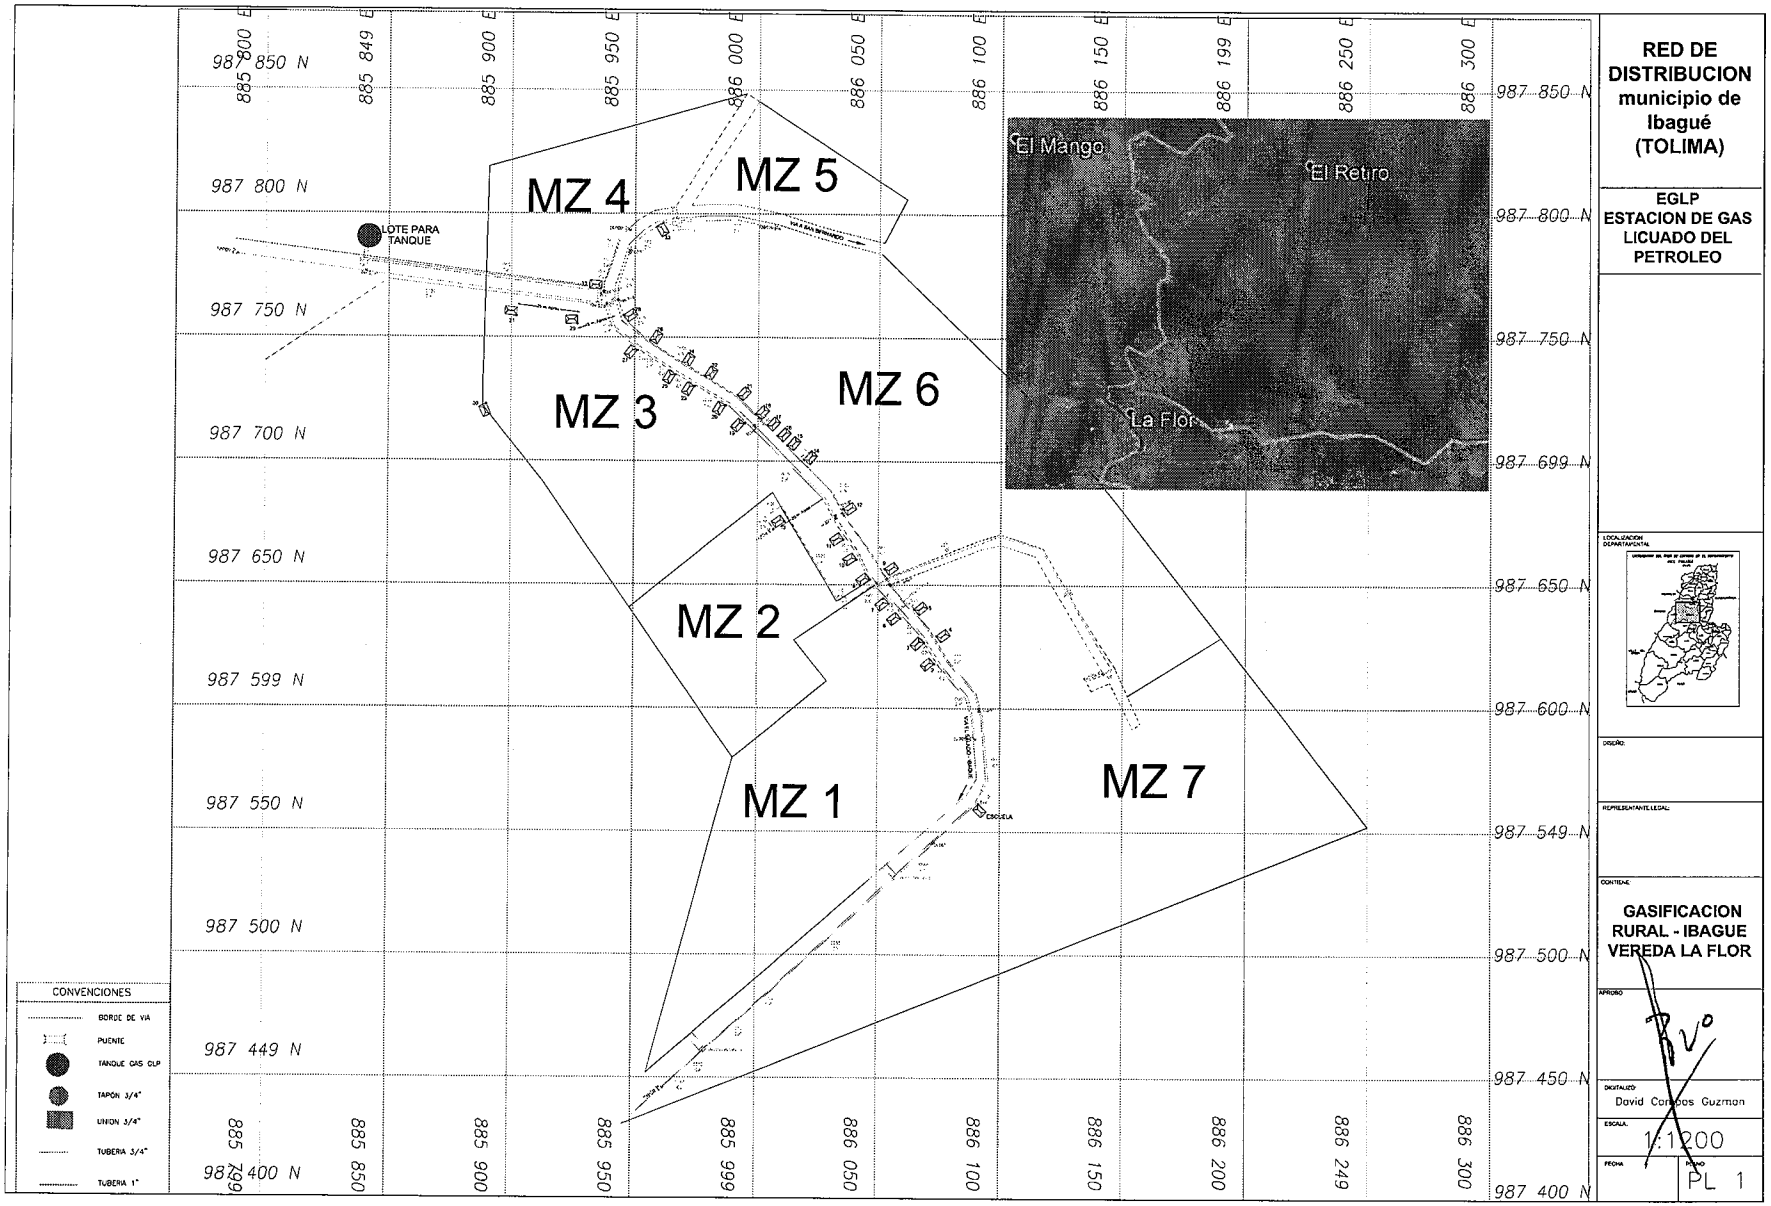

RED DE DISTRIBUCION municipio de Ibagué (TOLIMA)

EGLP ESTACION DE GAS LICUADO DEL PETROLEO

LOCALIZACION DEPARTAMENTAL

DISEÑO:

REPRESENTANTE LEGAL:

CONTIENE:

GASIFICACION RURAL - IBAGUE VEREDA LA FLOR

APROBO

DIGITALIZO: David Cardoso Guzman


ESCALA: 1:1200

FECHA:

PLANO: PL 1



LOCALIZACION EN SECTOR

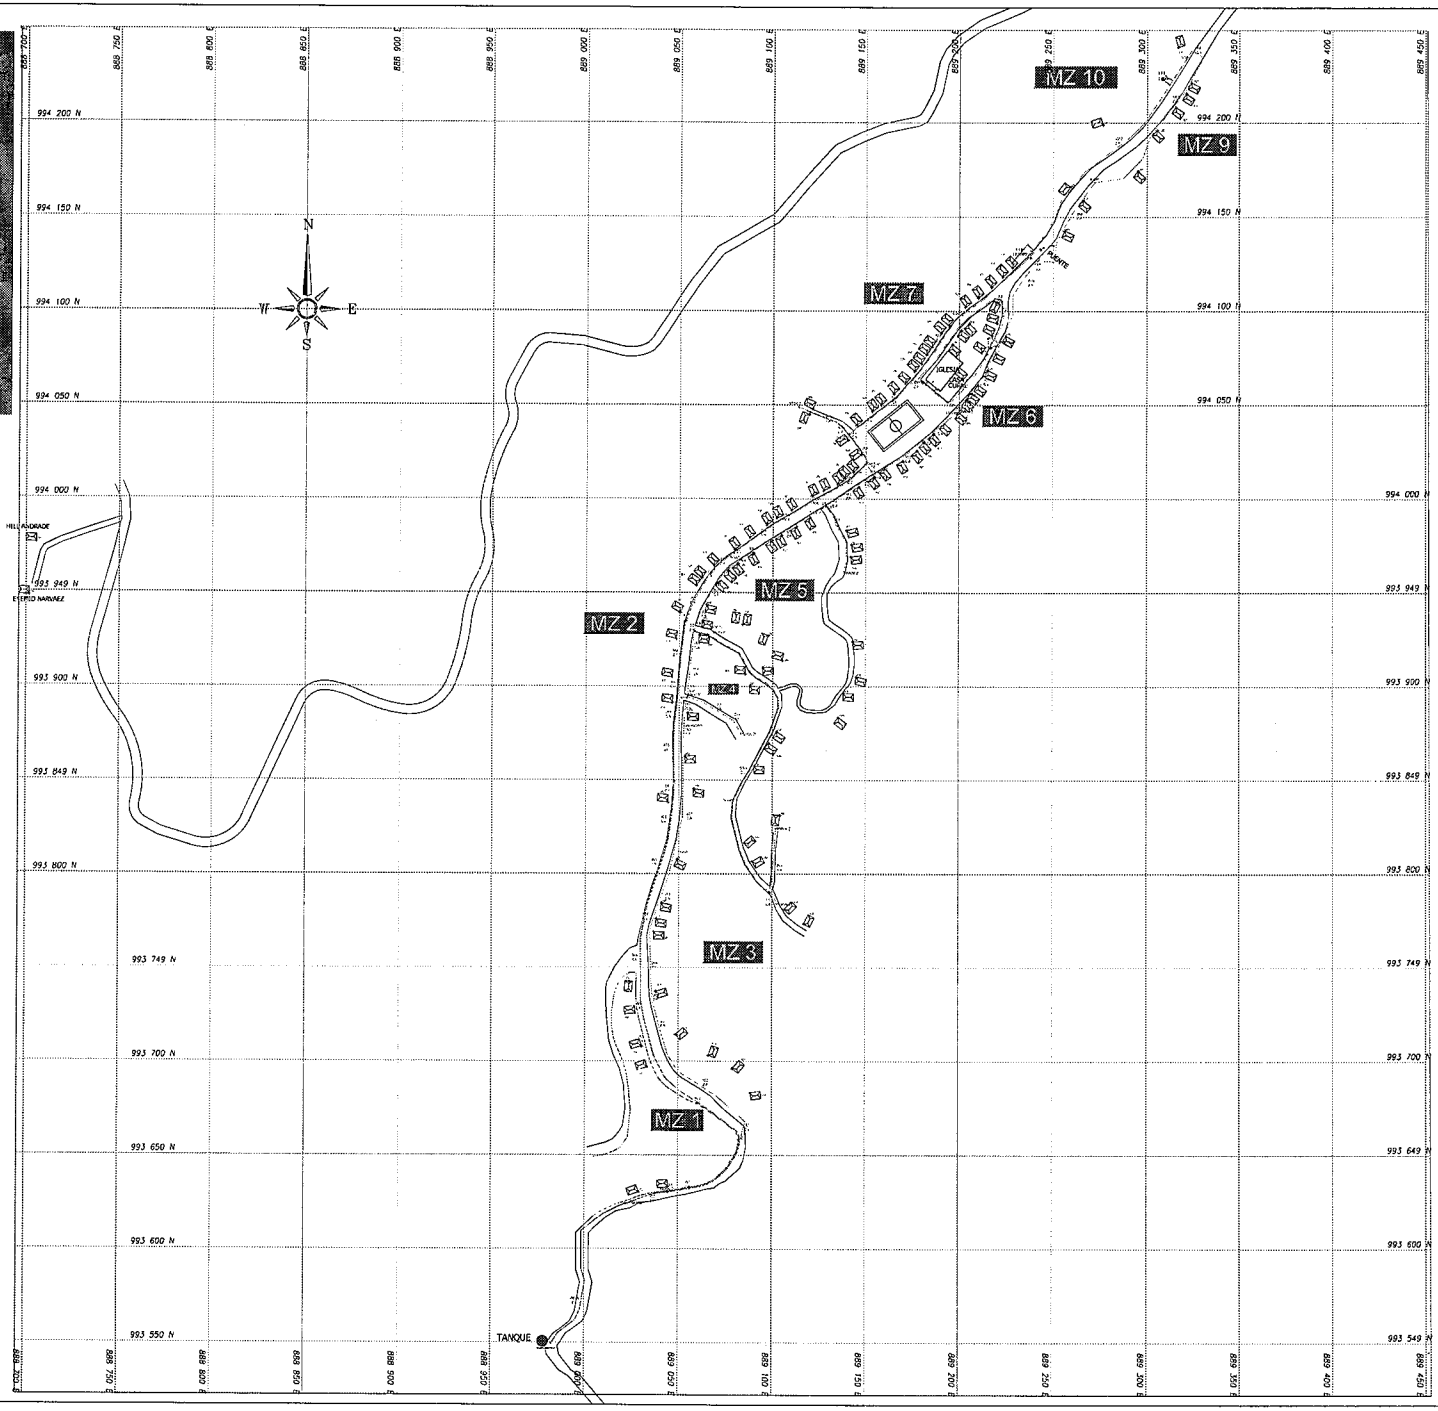


CONVENCIONES

- BORDE DE VIA
- PUENTE
- TANQUE GAS GLP
- TUBERIA 3/4"
- TUBERIA 1"
- TUBERIA 2"
- TAPÓN 3/4"
- UNION 3/4"
- UNION 1"
- REDUCCIÓN
- POLIVALVULA
- 1Y2 ENCAMISADO Y ENCOFRADO

RED DE DISTRIBUCION municipio de Ibagué (TOLIMA)

EGLP
ESTACION DE GAS LICUADO DEL PETROLEO

LOCALIZACION DEPARTAMENTAL

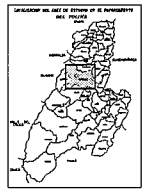

DISEÑO:

REPRESENTANTE LEGAL:

CONTIENE:

GASIFICACION RURAL CORREGIMIENTO SAN JUAN DE LA CHINA

APROBO:

DIGITALIZO: Davis Campos Guzman

ESCALA: 1:1200

FECHA: Noviembre / 2023

PLANO: PL 2