

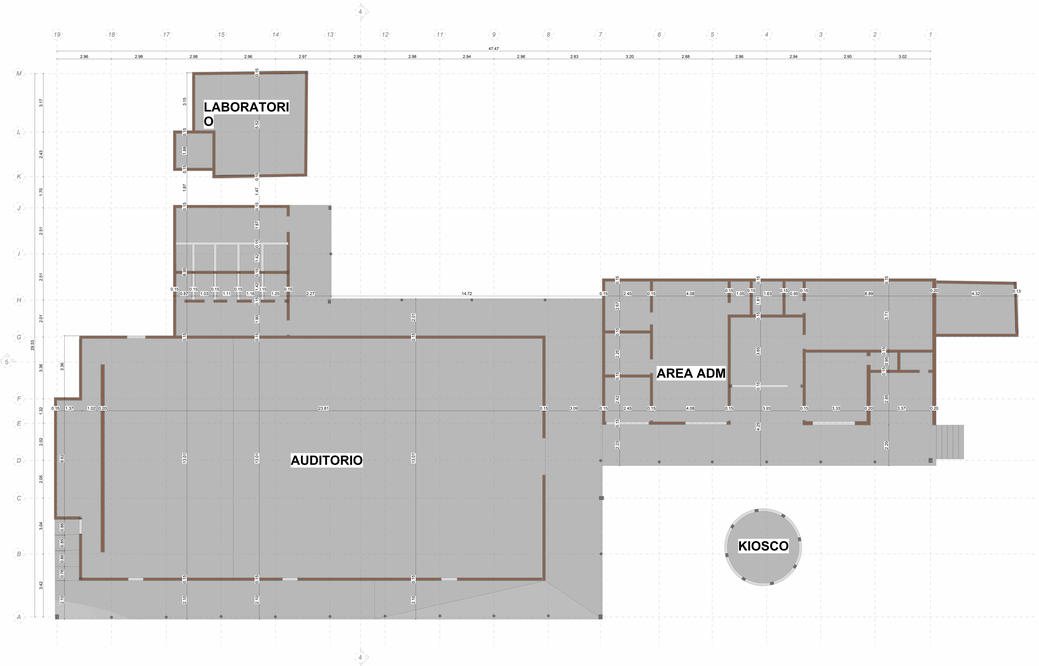



PLANTA
ESC. 1:200

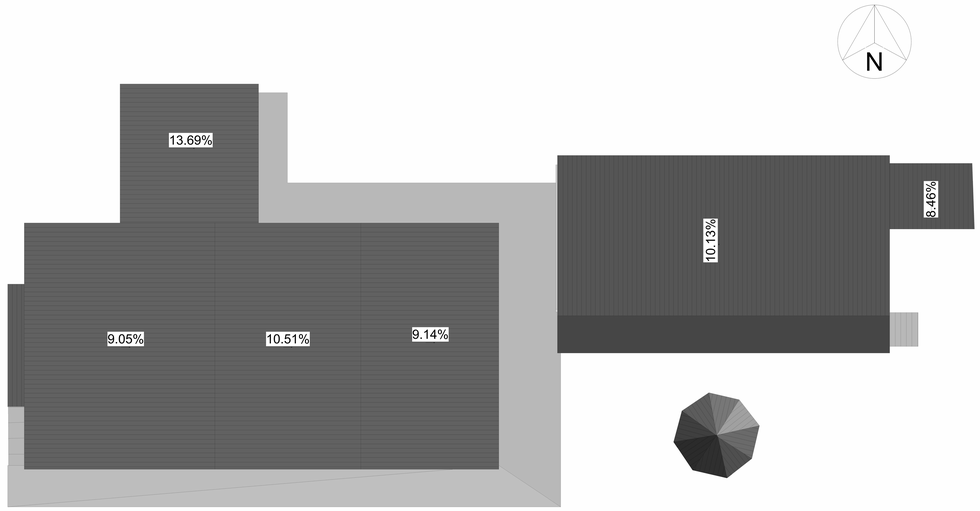

PLANTA CUBIERTA
ESC. 1:200

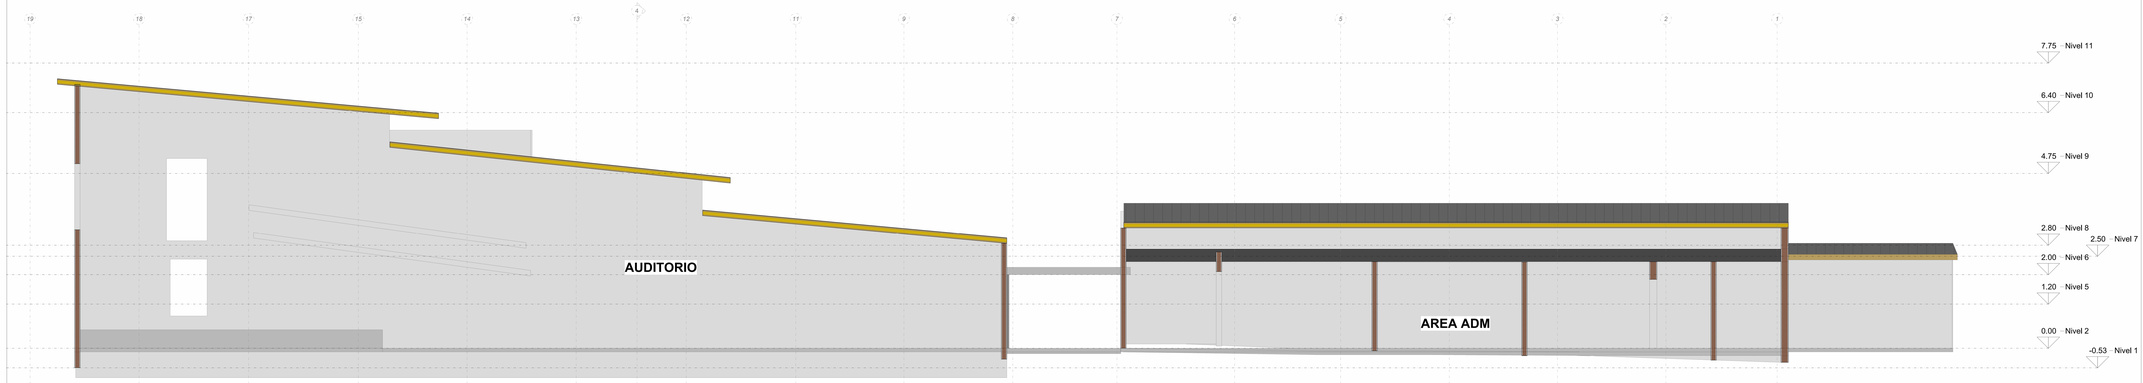


CORTE LONGITUDINAL
ESC. 1:100

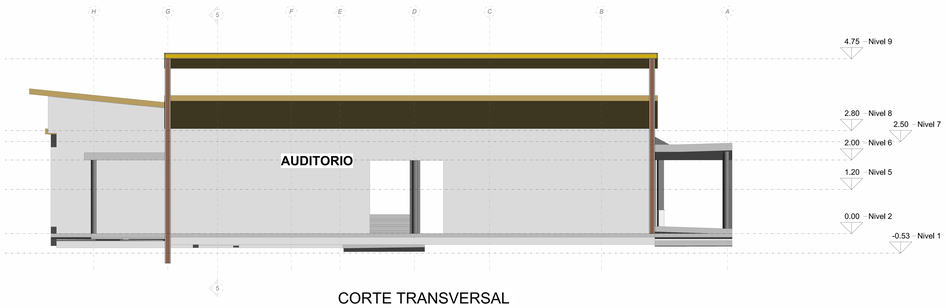

CORTE TRANSVERSAL
ESC. 1:200



FACHADA FRONTAL
ESC. 1:200

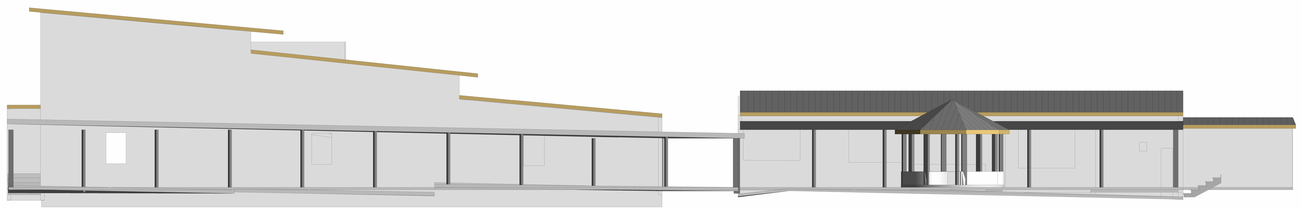

FACHADA LATERAL
ESC. 1:200

REPUBLICA DE COLOMBIA
CONCEPCION - SANTANDER

INGESAP INGENIERIA

SISTEMA DE COORDENADAS

COORDENADAS PLANAS DE MAGNA COLOMBIA BOGOTÁ				
ID	Y	X	Z	PUNTO
1	1239821.875	1153511.276	1990.379	GPS 1
2	1239862.668	1153493.891	1987.590	GPS 2
3	1239927.535	1153035.309	1988.200	IGAC ST-38
4	1239826.544	1153483.608	1987.384	D1

PROYECCIÓN TRANSVERSA DE MERCATOR
ELIPSOIDE GRS 80 - DÁTUM MAGNA
COORDENADAS PLANAS DE GAUSS ORÍGEN BOGOTÁ - MAGNA
UNIDAD: METROS
LATITUD ORÍGEN: 04° 35' 46.3215"
LONGITUD ORÍGEN: 73° 04' 39.0285"
ESTE DEL ORÍGEN: 1000.000 m.
NORTE DEL ORÍGEN: 1000.000 m.

Ubicación.

Instituto Tecnico Agropecuario Felipe Cordero
Concepción - Santander

CUADRO DE ÁREAS	
ÁREA CONSTRUIDA	780.121 m2

Contiene.

Planta
Planta Cubierta
Corte Longitudinal
Corte Transversal
Fachada Frontal
Fachada Lateral

Aprobo Arq.

Claudia Xiomara Silva Medina

Dibujo.

Dayana Araque.

Escala.

Indicadas

Plano N.

1 De 6

Fecha.

Julio 2025