

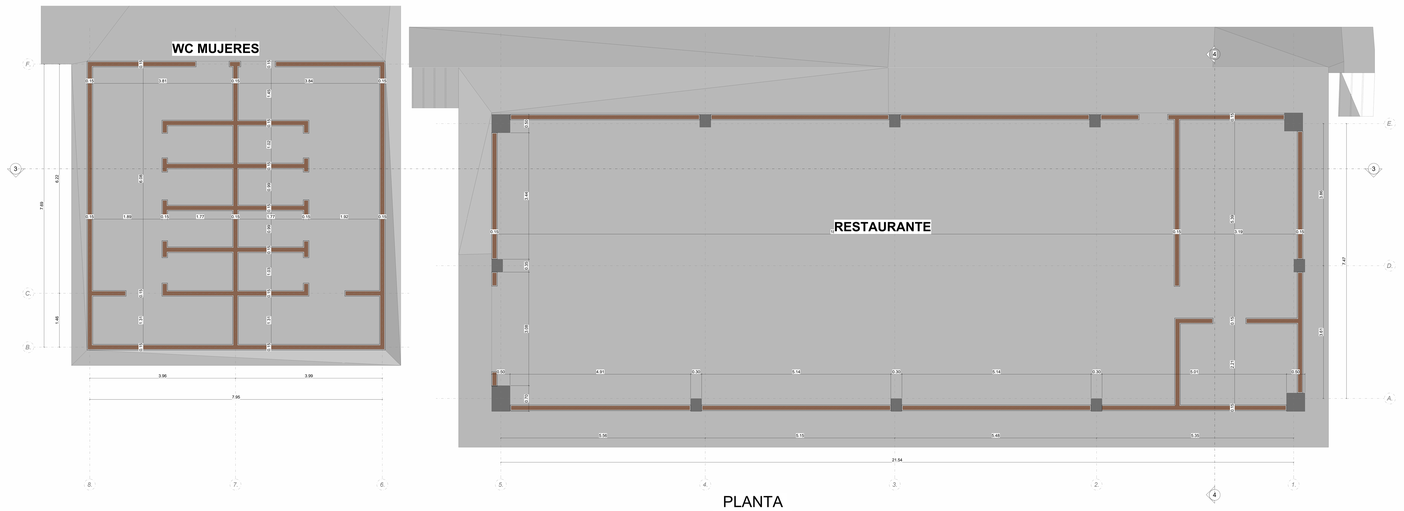



PLANTA
ESC. 1:100

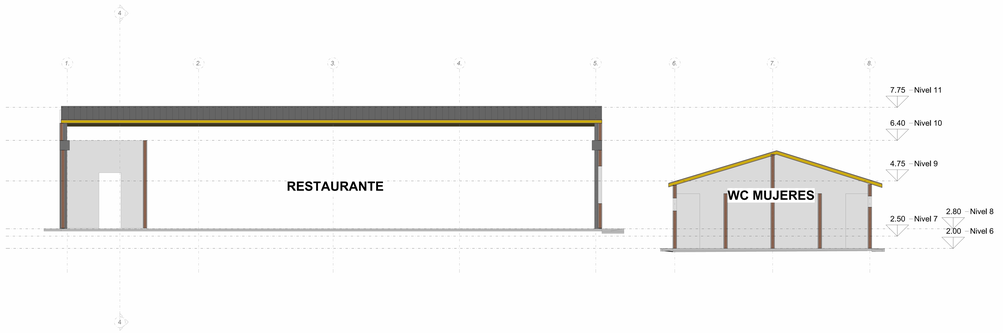


CORTE LONGITUDINAL
ESC. 1:150

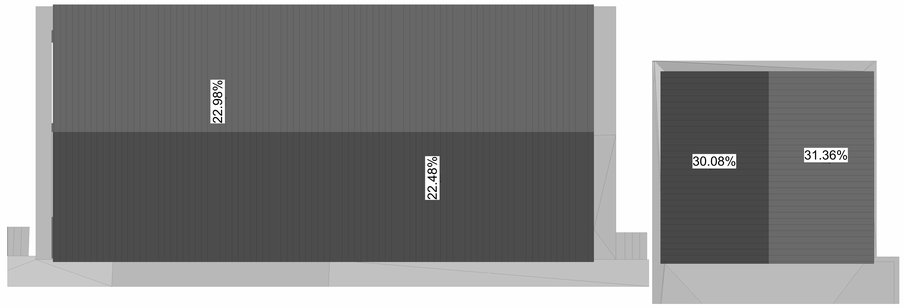


PLANTA CUBIERTA
ESC. 1:150

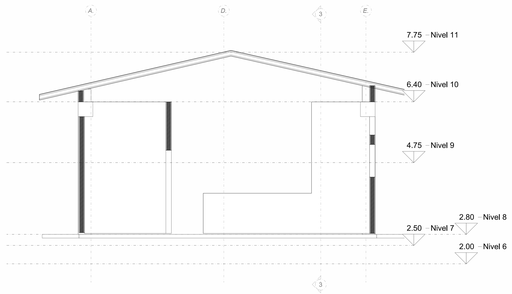

CORTE TRANSVERSAL
ESC. 1:150

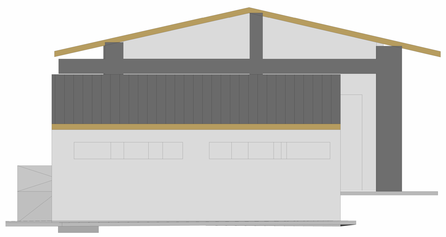

FACHADA FRONTAL
ESC. 1:150

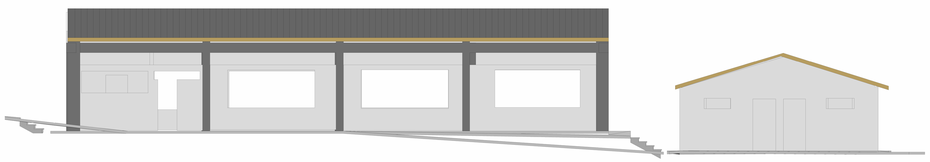

FACHADA LATERAL
ESC. 1:100

N

REPUBLICA DE COLOMBIA
CONCEPCION - SANTANDER

INGESAP INGENIERÍA

SISTEMA DE COORDENADAS

COORDENADAS PLANAS DE MAGNA COLOMBIA BOGOTÁ				
ID	Y	X	Z	PUNTO
1	1239821.875	1153511.276	1990.379	GPS 1
2	1239862.668	1153493.891	1987.590	GPS 2
3	1239927.535	1153035.309	1988.200	IGAC ST-38
4	1239826.544	1153483.608	1987.384	D1

PROYECCIÓN TRANSVERSA DE MERCATOR
ELIPSOIDE GRS 80 - DÁTUM MAGNA
COORDENADAS PLANAS DE GAUSS ORÍGEN BOGOTÁ - MAGNA
UNIDAD: METROS
LATITUD ORÍGEN: 04° 35' 46.3215"
LONGITUD ORÍGEN: 73° 04' 39.0285"
ESTE DEL ORÍGEN: 1000.000 m.
NORTE DEL ORÍGEN: 1000.000 m.

Ubicación.

Instituto Tecnico Agropecuario Felipe Cordero
Concepción - Santander

CUADRO DE ÁREAS	
ÁREA CONSTRUIDA	241.846 m2

Contiene:

Planta
Aprob Planta Cubierta
Corte Longitudinal
Corte Transversal
Cla Fachada Frontal a
Fachada Lateral

Dibujo.

Dayana Araque.

Escala.

Indicadas

Plano N.

5 De 6

Fecha.

Julio 2025