




PLANTA
ESC. 1:250

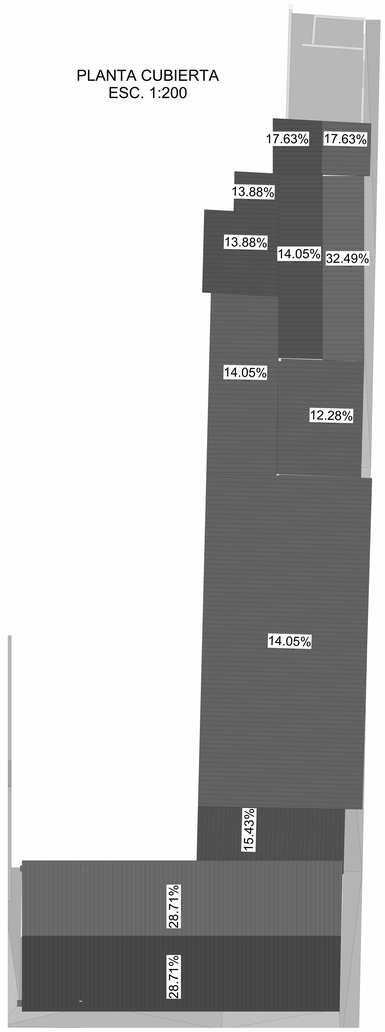


PLANTA CUBIERTA
ESC. 1:200

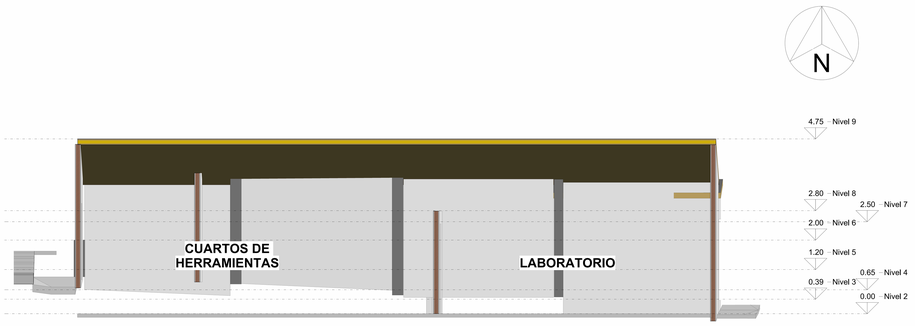


CORTE TRANSVERSAL
ESC. 1:100

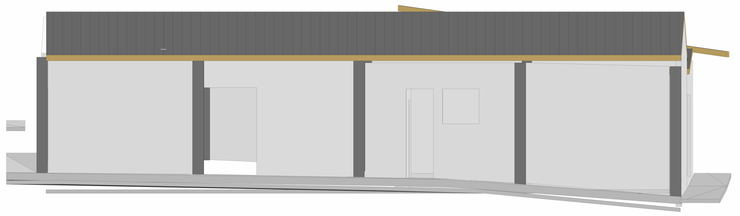

FACHADA FRONTAL
ESC. 1:100

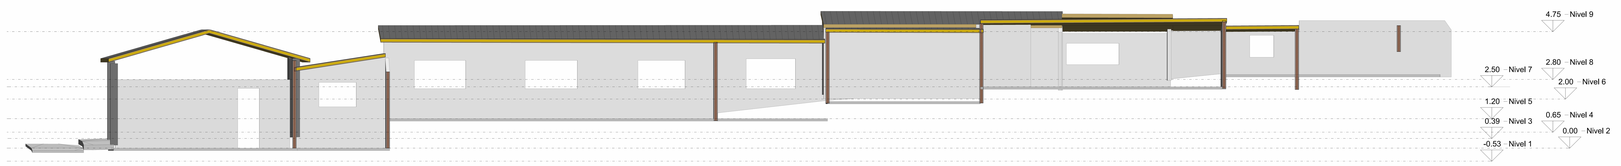

CORTE LONGITUDINAL
ESC. 1:250

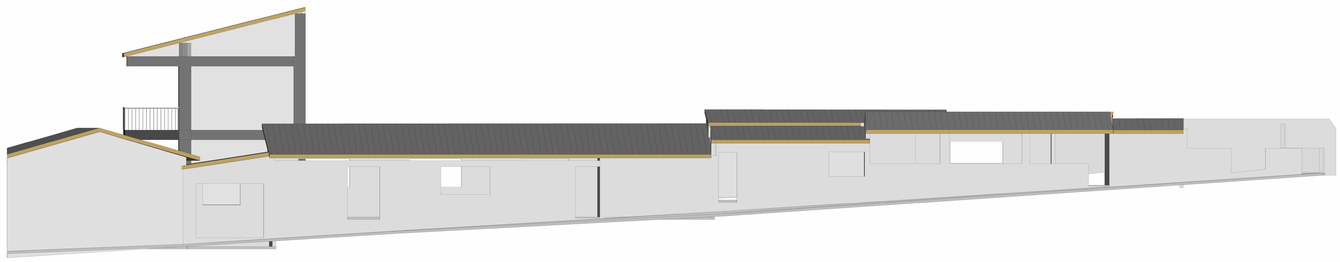

FACHADA LATERAL
ESC. 1:150

SISTEMA DE COORDENADAS

COORDENADAS PLANAS DE MAGNA COLOMBIA BOGOTÁ				
ID	Y	X	Z	PUNTO
1	1239821.875	1153511.276	1990.379	GPS 1
2	1239862.668	1153493.891	1987.590	GPS 2
3	1239927.535	1153035.309	1988.200	IGAC ST-38
4	1239826.544	1153483.608	1987.384	D1

PROYECCIÓN TRANSVERSA DE MERCATOR
ELIPSOIDE GRS 80 - DÁTUM MAGNA
COORDENADAS PLANAS DE GAUSS ORÍGEN BOGOTÁ - MAGNA
UNIDAD: METROS
LATITUD ORÍGEN: 04° 35' 46.3215"
LONGITUD ORÍGEN: 73° 04' 39.0285"
ESTE DEL ORÍGEN: 1000.000 m.
NORTE DEL ORÍGEN: 1000.000 m.

Ubicación.

Instituto Tecnico Agropecuario Felipe Cordero
Concepción - Santander

CUADRO DE ÁREAS	
ÁREA CONSTRUIDA	455.174 m2

Contiene.

Planta
Planta Cubierta
Corte Longitudinal
Corte Transversal
Fachada Frontal
Fachada Lateral

Aprobo Arq.

Claudia Xiomara Silva Medina

Dibujo.

Dayana Araque.

Escala.

Indicadas

Plano N.

6 De 6

Fecha.

Julio 2025