
MORENO & CLAVIJO Empresa Social del Estado Departamental	SISTEMA INTEGRADO DE GESTIÓN		CÓDIGO: GPL-FO-024	
			VERSIÓN:01	
	MEMORIAS DE CÁLCULO DE OBRA		PÁGINA: 1 DE 1	

FECHA	DD		MM		AA	2024	CORTE N°		ELABORÓ	ING. OSCAR JAIR PORTILLA GOMEZ

OBJETO DEL CONTRATO	ADECUACIÓN DEL PUESTO DE SALUD PUERTO GAITÁN DEL MUNICIPIO DE TAME DE LA RED ASISTENCIAL DE LA ESE MORENO Y CLAVIJO DEL DEPARTAMENTO DE ARAUCA

INTERVENTOR		NIT O C.C.		CONTRATO DE INTERVENTORIA N°	
CONTRATISTA		NIT O C.C.		CONTRATO DE OBRA N°	

6.1	CUBIERTA	ITEM	CUBIERTA EN TEJA SINTRASLAPO TIPO STANDING SEAM	UNID.	M2	UBICACIÓN	GENERAL

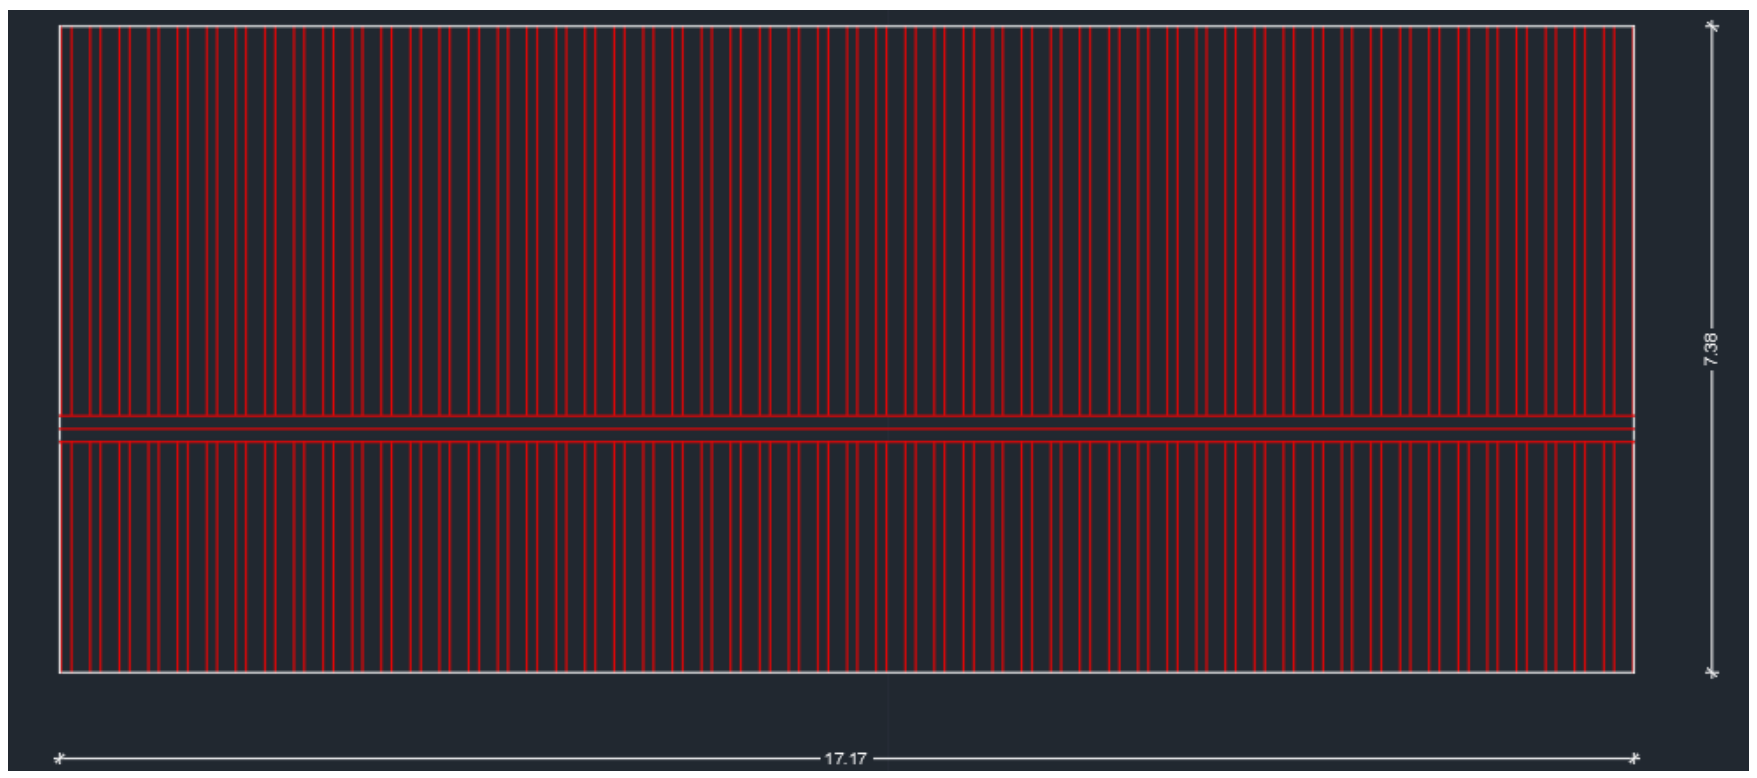

Fecha	Localización	Dimensiones			No Elem.	Medida Total
		Ancho	Alto	Longitud		
	CUBIERTA	17,17		7,38		126,71
Subtotal						126,71
TOTAL						126,71

ELABORO:

OSCAR JAIR PORTILLA GOMEZ
MP. 121037-0617671 NTS
INGENIERO CIVIL
ESE DEPARTAMENTAL MORENO Y CLAVIJO


MORENO &CLAVIJO	**SISTEMA INTEGRADO DE GESTIÓN**	**CÓDIGO: GPL-FO-024**
		VERSIÓN:01
	MEMORIAS DE CÁLCULO DE OBRA	**PÁGINA: 1 DE 1**

FECHA	DD		MM		AA	2024		CORTE N°		ELABORÓ	ING. OSCAR JAIR PORTILLA GOMEZ

OBJETO DEL CONTRATO	ADECUACIÓN DEL PUESTO DE SALUD PUERTO GAITÁN DEL MUNICIPIO DE TAME DE LA RED ASISTENCIAL DE LA ESE MORENO Y CLAVIJO DEL DEPARTAMENTO DE ARAUCA

INTERVENTOR		NIT O C.C.		CONTRATO DE INTERVENTORIA N°	
CONTRATISTA		NIT O C.C.		CONTRATO DE OBRA N°	

6.2	CUBIERTA	ITEM	CORREA METALICA EN TUBO ESTRUCTURAL DE 4*2 PULG.	UNID.	ML	UBICACIÓN	GENERAL

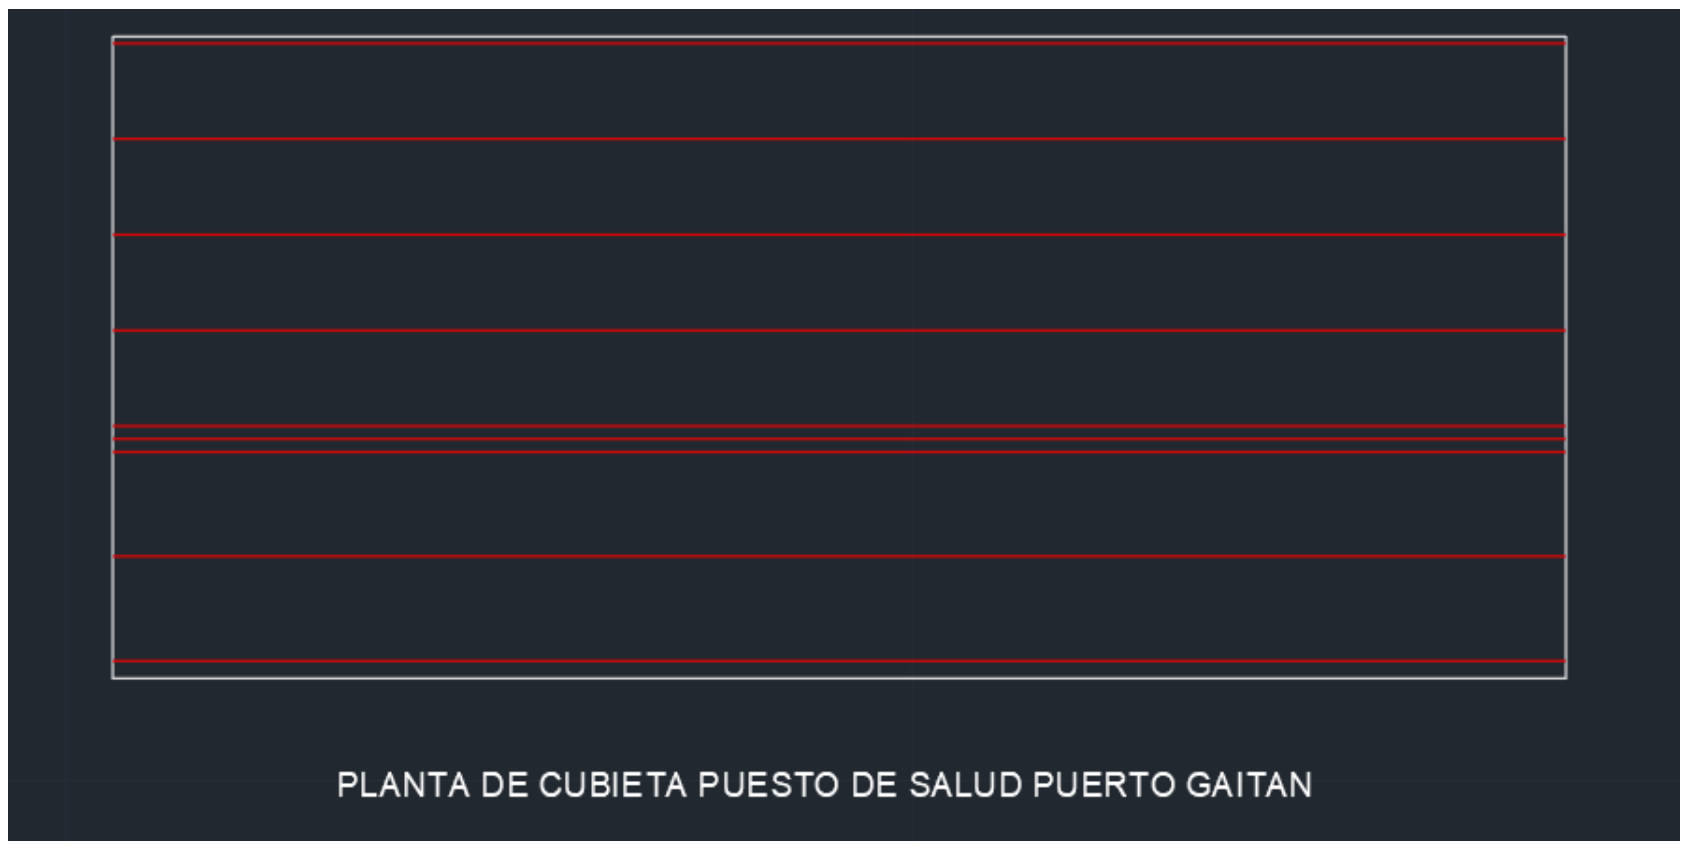

Fecha	Localización	Dimensiones			No Elem.	Medida Total
		Ancho	Alto	Longitud		
	CORREA			17,17	8,00	137,36
Subtotal						137,36
TOTAL						**137,36**

ELABORO:


OSCAR JAIR PORTILLA GOMEZ
MP. 121037-0617671 NTS
INGENIERO CIVIL
ESE DEPARTAMENTAL MORENO Y CLAVIJO

MORENO & CLAVIJO Empresa Social del Estado Departamental	**SISTEMA INTEGRADO DE GESTIÓN**	**CÓDIGO: GPL-FO-024**
		VERSIÓN:01
	MEMORIAS DE CÁLCULO DE OBRA	**PÁGINA: 1 DE 1**

FECHA	**DD**		**MM**		**AA**	2024		**CORTE N°**		**ELABORÓ**	**ING. OSCAR JAIR PORTILLA GOMEZ**

OBJETO DEL CONTRATO	ADECUACIÓN DEL PUESTO DE SALUD PUERTO GAITÁN DEL MUNICIPIO DE TAME DE LA RED ASISTENCIAL DE LA ESE MORENO Y CLAVIJO DEL DEPARTAMENTO DE ARAUCA				
INTERVENTOR		**NIT O C.C.**		**CONTRATO DE INTERVENTORIA N°**	
CONTRATISTA		**NIT O C.C.**		**CONTRATO DE OBRA N°**	

6.3	**CUBIERTA**	**ITEM**	CABALLETE EN TEJA TIPO STANDING SEAM	**UNID.**	**ML**	**UBICACIÓN**	**GENERAL**

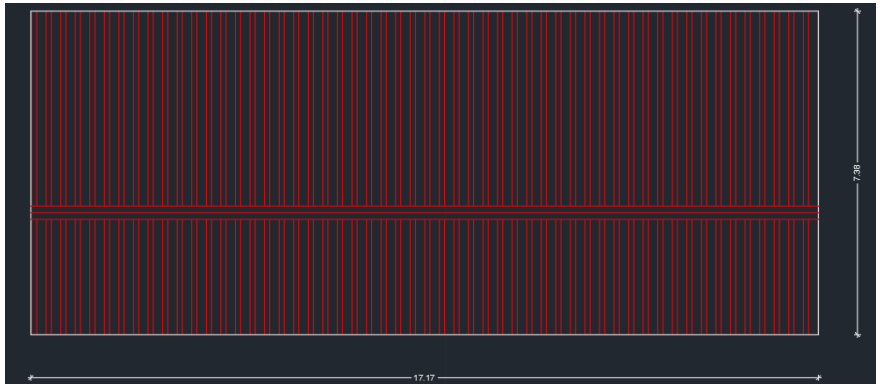

Fecha	Localización	Dimensiones			No Elem.	Medida Total
		Ancho	Alto	Longitud		
	CABALLETE			17,17	1,00	17,17
Subtotal						17,17
TOTAL						**17,17**

ELABORO:

OSCAR JAIR PORTILLA GOMEZ
MP. 121037-0617671 NTS
INGENIERO CIVIL
ESE DEPARTAMENTAL MORENO Y CLAVIJO