
MORENO & CLAVIJO Empresa Social del Estado Departamental	**SISTEMA INTEGRADO DE GESTIÓN**	**CÓDIGO: GPL-FO-024**
		VERSIÓN:01
	MEMORIAS DE CÁLCULO DE OBRA	**PÁGINA: 1 DE 1**

FECHA	DD		MM		AA	2024	CORTE N°		ELABORÓ	ING. OSCAR JAIR PORTILLA GOMEZ

OBJETO DEL CONTRATO	ADECUACIÓN DEL PUESTO DE SALUD PUERTO GAITÁN DEL MUNICIPIO DE TAME DE LA RED ASISTENCIAL DE LA ESE MORENO Y CLAVIJO DEL DEPARTAMENTO DE ARAUCA				
INTERVENTOR		**NIT O C.C.**		**CONTRATO DE INTERVENTORIA N°**	
CONTRATISTA		**NIT O C.C.**		**CONTRATO DE OBRA N°**	

9.1	SEÑALIZACION	ITEM	SEÑALIZACION	UNID.	UND	UBICACIÓN	GENERAL

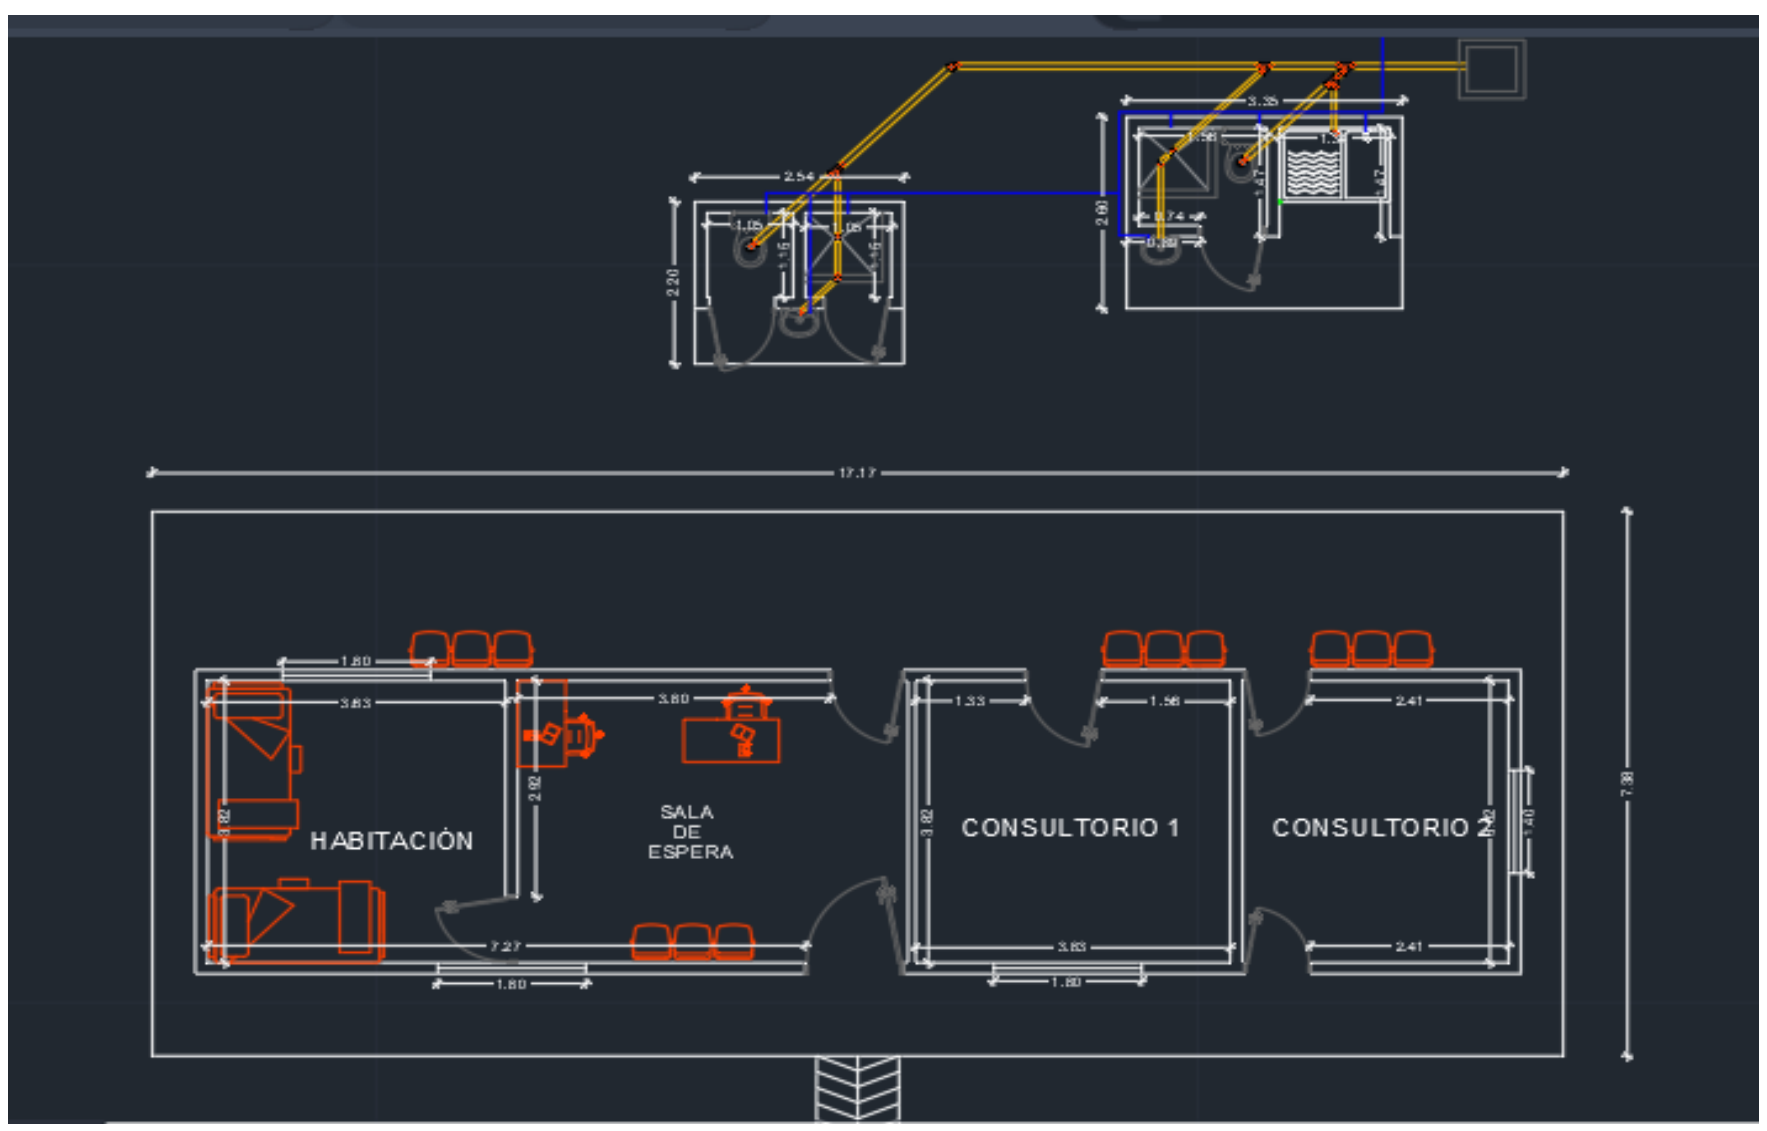

Fecha	Localización	Dimensiones			No Elem.	Medida Total
		Ancho	Alto	Longitud		
	HABITACION				1,00	1,00
	ACCESO PRINCIPAL				1,00	1,00
	SALA DE ESPERA				2,00	2,00
	CONSULTORIO 1				1,00	1,00
	CONSULTORIO 2				2,00	2,00
	BAÑOS EXTERIORES				2,00	2,00
						-
Subtotal						9,00
TOTAL						**9,00**

ELABORO:


OSCAR JAIR PORTILLA GOMEZ
MP. 121037-0617671 NTS
INGENIERO CIVIL
ESE DEPARTAMENTAL MORENO Y CLAVIJO

MORENO & CLAVIJO Empresa Social del Estado Departamental	**SISTEMA INTEGRADO DE GESTIÓN**	**CÓDIGO: GPL-FO-024**
		VERSIÓN:01
	MEMORIAS DE CÁLCULO DE OBRA	**PÁGINA: 1 DE 1**

FECHA	**DD**		**MM**		**AA**	2024		**CORTE N°**		**ELABORÓ**	**ING. OSCAR JAIR PORTILLA GOMEZ**

OBJETO DEL CONTRATO	ADECUACIÓN DEL PUESTO DE SALUD PUERTO GAITÁN DEL MUNICIPIO DE TAME DE LA RED ASISTENCIAL DE LA ESE MORENO Y CLAVIJO DEL DEPARTAMENTO DE ARAUCA				
INTERVENTOR		**NIT O C.C.**		**CONTRATO DE INTERVENTORIA N°**	
CONTRATISTA		**NIT O C.C.**		**CONTRATO DE OBRA N°**	

9.2	**SEÑALIZACION**	**ITEM**	SUMINISTRO E INSTALACION LETRERO	**UNID.**	**UND**	**UBICACIÓN**	**GENERAL**

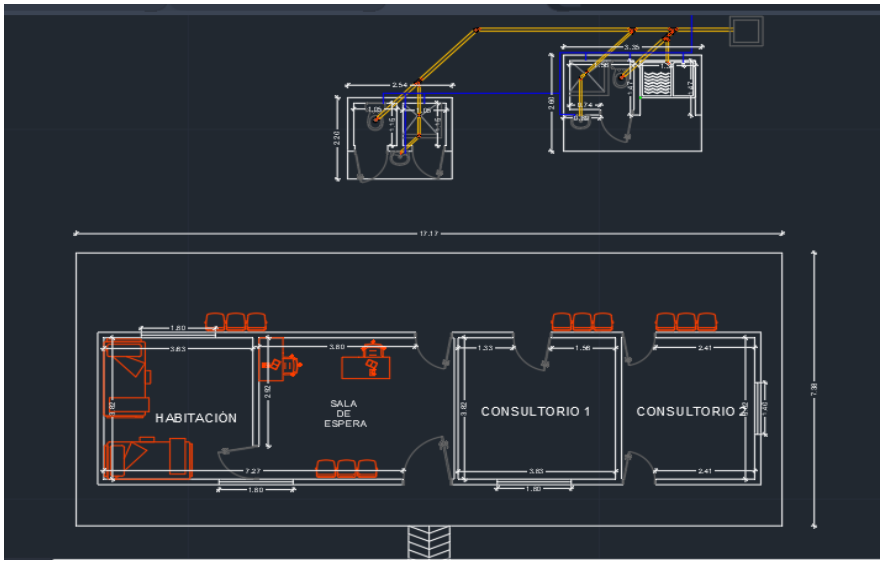

Fecha	Localización	Dimensiones			No Elem.	Medida Total
		Ancho	Alto	Longitud		
	ACCESO PRINCIPAL				1,00	1,00
Subtotal						1,00
TOTAL						**1,00**

ELABORO:

OSCAR JAIR PORTILLA GOMEZ
MP. 121037-0617671 NTS
INGENIERO CIVIL
ESE DEPARTAMENTAL MORENO Y CLAVIJO