
MORENO & CLAVIJO Empresa Social del Estado Departamental	**SISTEMA INTEGRADO DE GESTIÓN**	**CÓDIGO: GPL-FO-024**
		VERSIÓN:01
	MEMORIAS DE CÁLCULO DE OBRA	**PÁGINA: 1 DE 1**

FECHA	DD		MM		AA	2024	CORTE N°		ELABORÓ	ING. OSCAR JAIR PORTILLA GOMEZ

OBJETO DEL CONTRATO	ADECUACIÓN DEL PUESTO DE SALUD PUERTO GAITÁN DEL MUNICIPIO DE TAME DE LA RED ASISTENCIAL DE LA ESE MORENO Y CLAVIJO DEL DEPARTAMENTO DE ARAUCA

INTERVENTOR		NIT O C.C.		CONTRATO DE INTERVENTORIA N°	
CONTRATISTA		NIT O C.C.		CONTRATO DE OBRA N°	

10.1	ASEO	ITEM	ASEO, LIMPIEZA Y DESIFECCIÓN GENERAL	UNID.	M2	UBICACIÓN	GENERAL

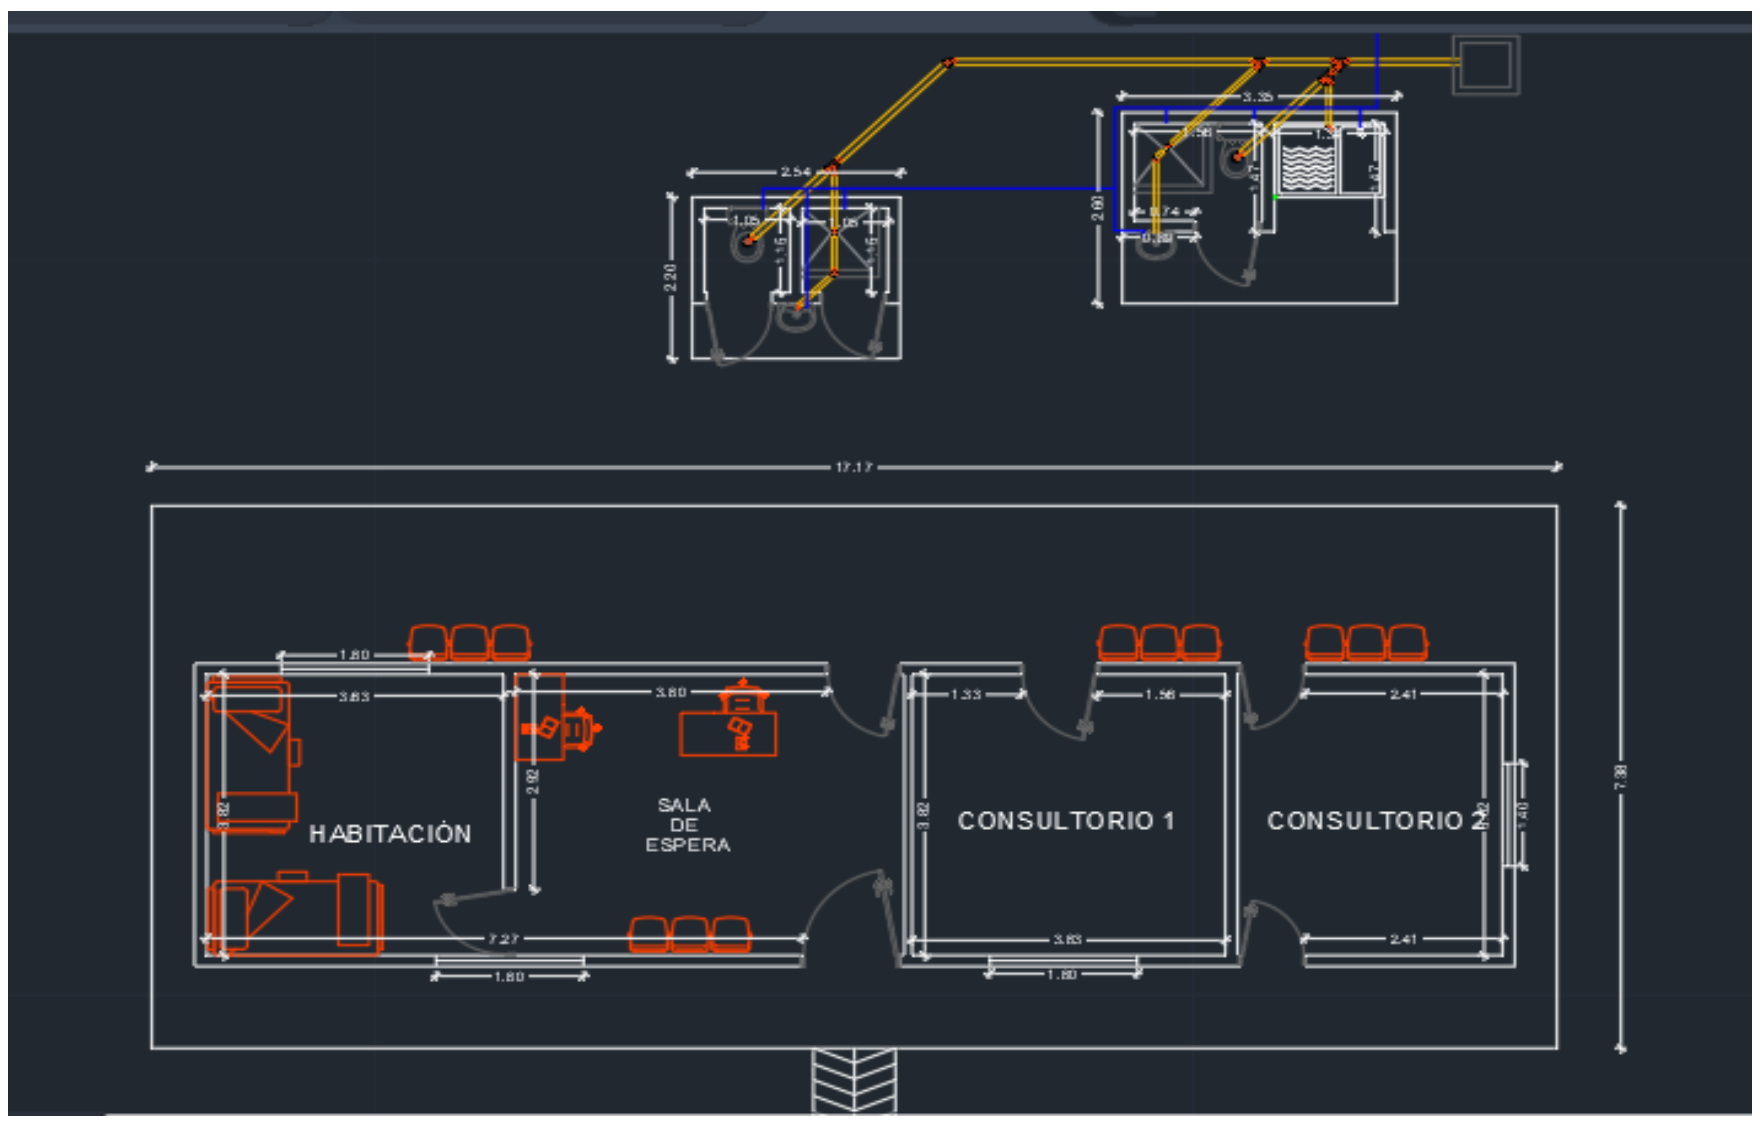

Fecha	Localización	Dimensiones			No Elem.	Medida Total
		Ancho	Alto	Longitud		
	ASEO	17,50		17,50		306,25
Subtotal						306,25
TOTAL						**306,25**

ELABORO:

OSCAR JAIR PORTILLA GOMEZ
MP. 121037-0617671 NTS
INGENIERO CIVIL
ESE DEPARTAMENTAL MORENO Y CLAVIJO