
MORENO & CLAVIJO Empresa Social del Estado Departamental	SISTEMA INTEGRADO DE GESTIÓN	CÓDIGO: GPL-FO-024
		VERSIÓN:01
	MEMORIAS DE CÁLCULO DE OBRA	PÁGINA: 1 DE 1

FECHA	DD		MM		AA	2024	CORTE N°		ELABORÓ	ING. OSCAR JAIR PORTILLA GOMEZ

OBJETO DEL CONTRATO	ADECUACIÓN DEL PUESTO DE SALUD PUERTO GAITÁN DEL MUNICIPIO DE TAME DE LA RED ASISTENCIAL DE LA ESE MORENO Y CLAVIJO DEL DEPARTAMENTO DE ARAUCA

INTERVENTOR		NIT O C.C.		CONTRATO DE INTERVENTORIA N°	
CONTRATISTA		NIT O C.C.		CONTRATO DE OBRA N°	

13.1	INSTALACIONES HIDRAULICAS	ITEM	PUNTO HIDRAULICO PVC-P 1/2PULG.	UNID.	UND	UBICACIÓN	EL SALEM

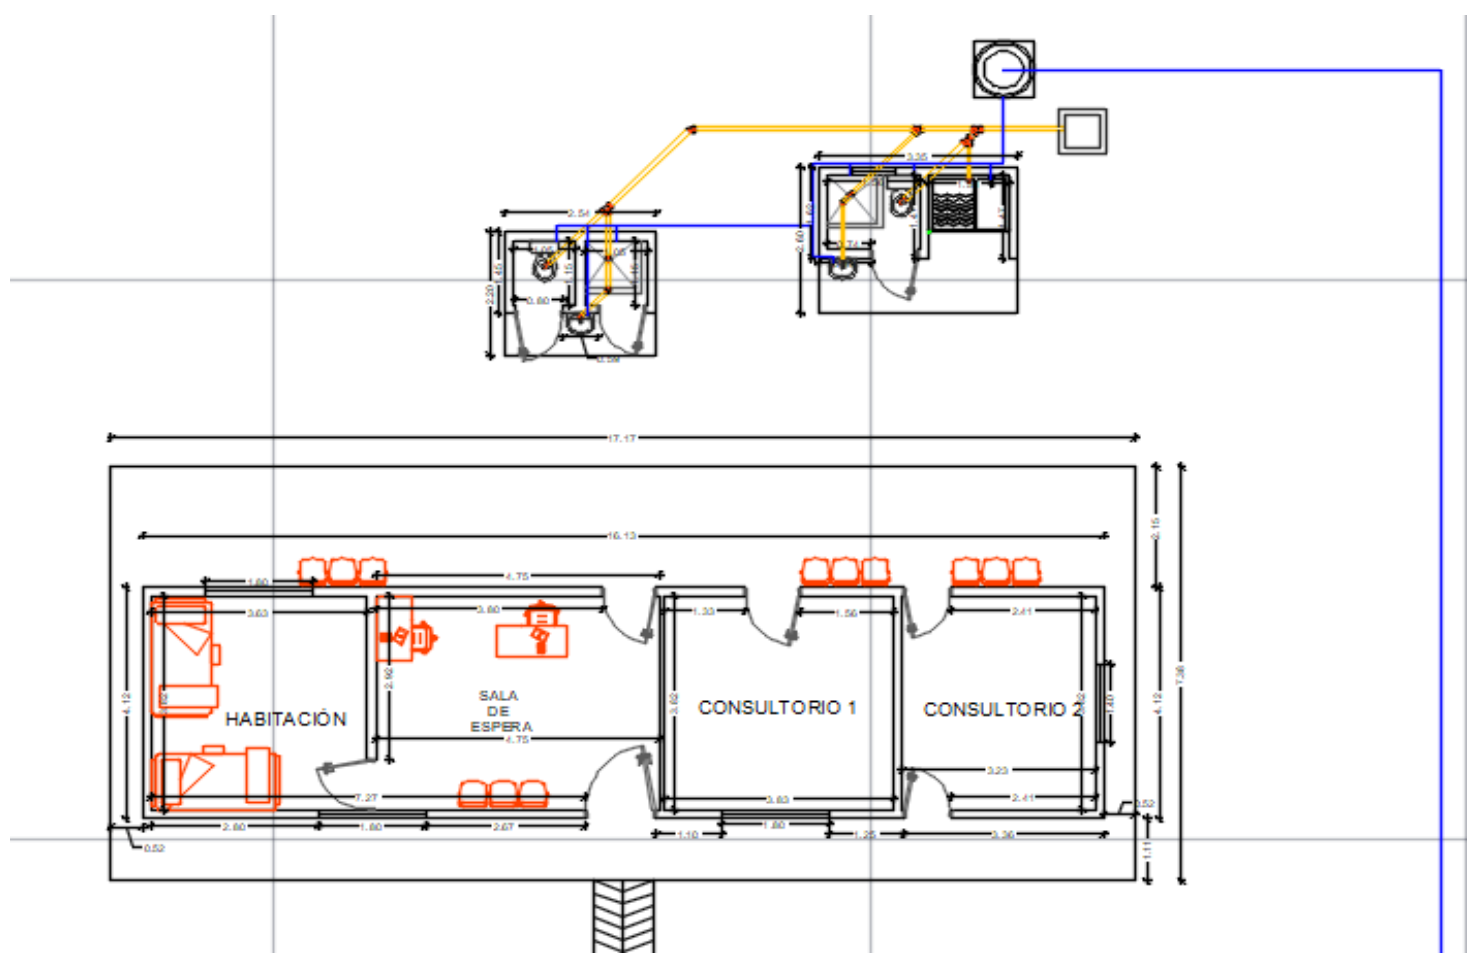

Fecha	Localización	Dimensiones			No Elem.	Medida Total
		Ancho	Alto	Longitud		
	BAÑOS EXTERIORES				7,00	7,00
Subtotal						7,00
TOTAL						**7,00**

ELABORO:

OSCAR JAIR PORTILLA GOMEZ
MP. 121037-0617671 NTS
INGENIERO CIVIL
ESE DEPARTAMENTAL MORENO Y CLAVIJO


MORENO & CLAVIJO Empresa Social del Estado Departamental	**SISTEMA INTEGRADO DE GESTIÓN**	**CÓDIGO: GPL-FO-024**
		VERSIÓN:01
	MEMORIAS DE CÁLCULO DE OBRA	**PÁGINA: 1 DE 1**

FECHA	DD		MM		AA	2024	CORTE N°		ELABORÓ	ING. OSCAR JAIR PORTILLA GOMEZ

OBJETO DEL CONTRATO	ADECUACIÓN DEL PUESTO DE SALUD PUERTO GAITÁN DEL MUNICIPIO DE TAME DE LA RED ASISTENCIAL DE LA ESE MORENO Y CLAVIJO DEL DEPARTAMENTO DE ARAUCA

INTERVENTOR		**NIT O C.C.**		**CONTRATO DE INTERVENTORIA N°**	
CONTRATISTA		**NIT O C.C.**		**CONTRATO DE OBRA N°**	

13.2	**INSTALACIONES HIDRAULICAS**	**ITEM**	SUMINISTRO E INSTALACION TUBERÍA Ø 1/2" PVC RDE 21	**UNID.**	**ML**	**UBICACIÓN**	**EL SALEM**

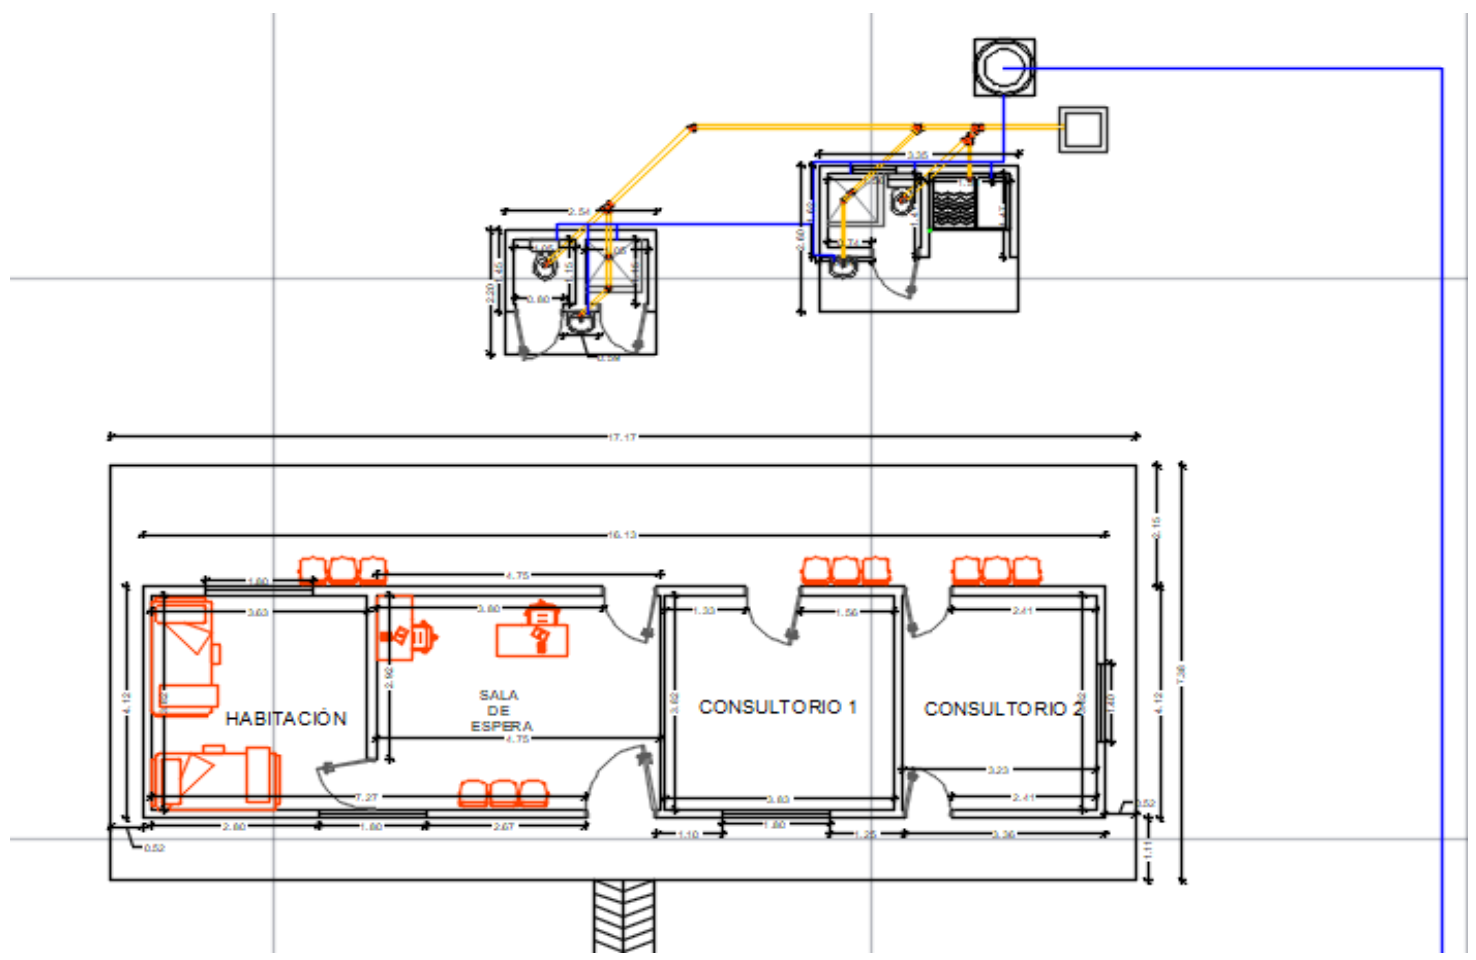

Fecha	Localización	Dimensiones Ancho	Alto	Longitud	No Elem.	Medida Total
	GENERAL			42,00	1,00	42,00
	Subtotal					42,00
	TOTAL					**42,00**

ELABORO:

OSCAR JAIR PORTILLA GOMEZ
MP. 121037-0617671 NTS
INGENIERO CIVIL
ESE DEPARTAMENTAL MORENO Y CLAVIJO


MORENO &CLAVIJO	SISTEMA INTEGRADO DE GESTIÓN	CÓDIGO: GPL-FO-024
		VERSIÓN:01
	MEMORIAS DE CÁLCULO DE OBRA	PÁGINA: 1 DE 1

FECHA	DD		MM		AA	2024	CORTE N°		ELABORÓ	ING. OSCAR JAIR PORTILLA GOMEZ

OBJETO DEL CONTRATO	ADECUACIÓN DEL PUESTO DE SALUD PUERTO GAITÁN DEL MUNICIPIO DE TAME DE LA RED ASISTENCIAL DE LA ESE MORENO Y CLAVIJO DEL DEPARTAMENTO DE ARAUCA

INTERVENTOR		NIT O C.C.		CONTRATO DE INTERVENTORIA N°	
CONTRATISTA		NIT O C.C.		CONTRATO DE OBRA N°	

13.3	INSTALACIONES HIDRAULICAS	ITEM	REGATA Y RESANE EN MURO PARA TUBERÍA Ø 1/2" PVC RDE 21	UNID.	ML	UBICACIÓN	EL SALEM

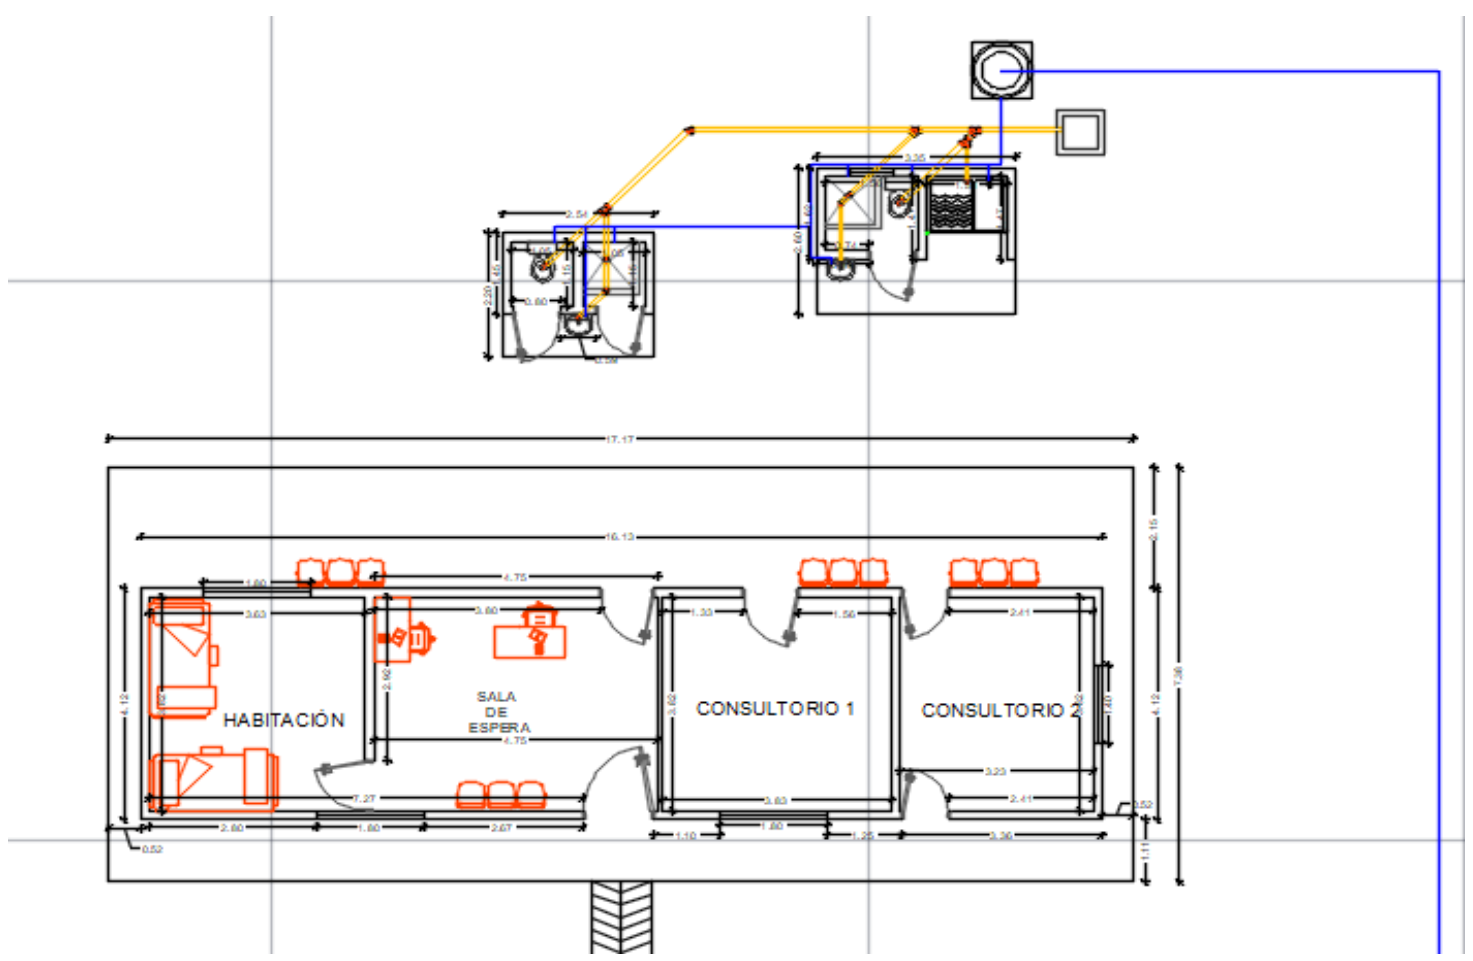

Fecha	Localización	Dimensiones			No Elem.	Medida Total
		Ancho	Alto	Longitud		
	BAÑOS EXTERIORES			20,00	1,00	20,00
					Subtotal	20,00
					TOTAL	**20,00**

ELABORO:

OSCAR JAIR PORTILLA GOMEZ
MP. 121037-0617671 NTS
INGENIERO CIVIL
ESE DEPARTAMENTAL MORENO Y CLAVIJO