


PLANTA ARQUITECTONICA

ESCALA AJUSTADA

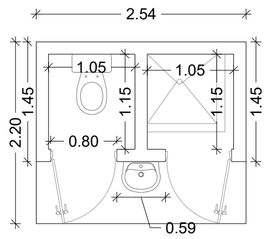

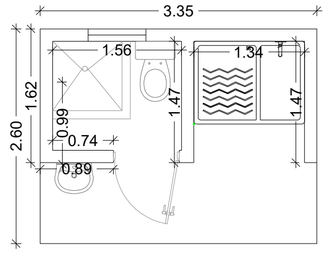

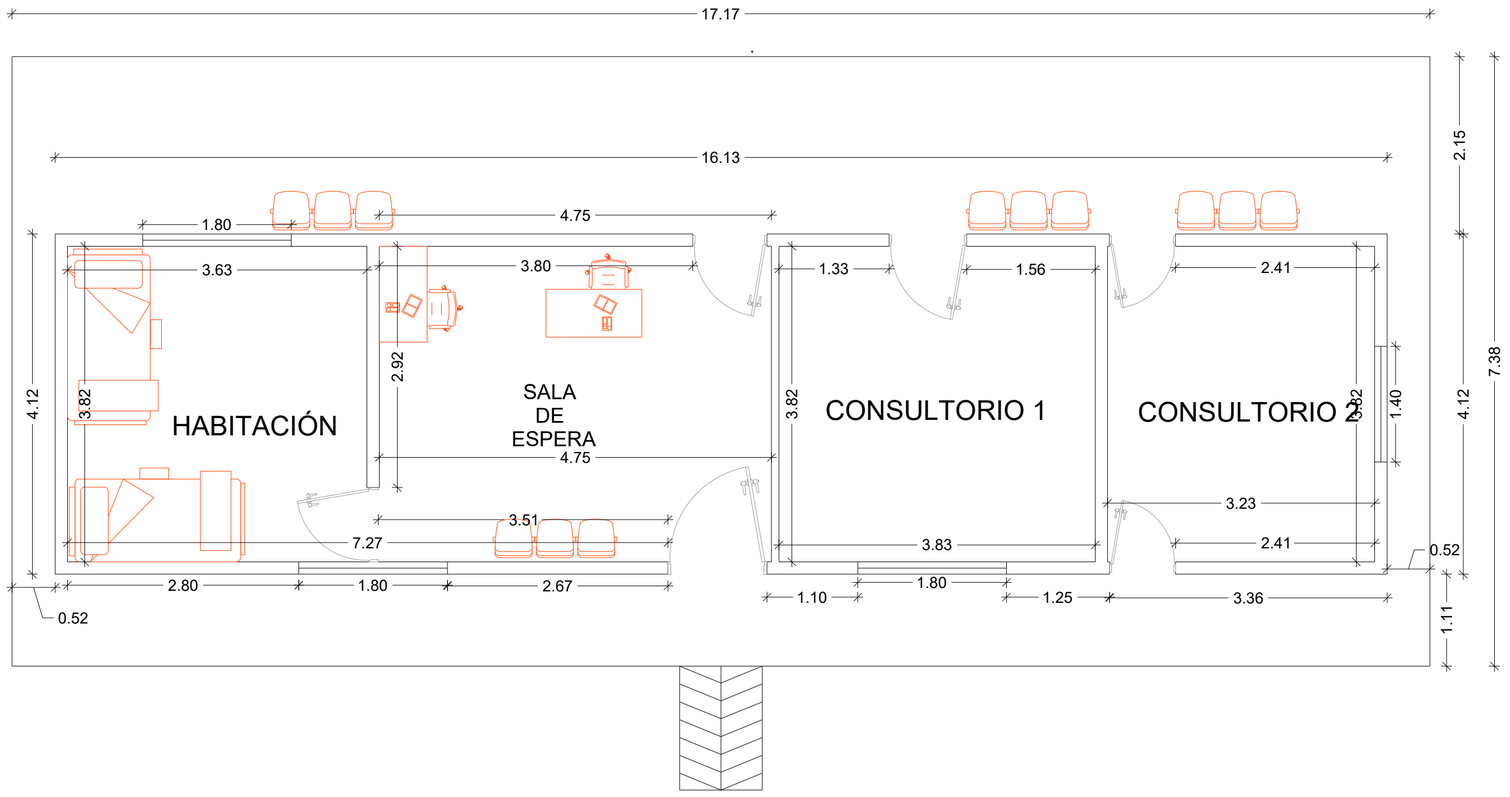

PLANO No.	A-001
DE	03
PLANO No.	01

Gobernación de Arauca

TAME

GOBERNACIÓN DE ARAUCA

UNIDAD ADMINISTRATIVA ESPECIAL DE SALUD ARAUCA

PROYECTO:

"ADECUACIÓN DEL PUESTO DE SALUD PUERTO GAITAN DEL MUNICIPIO DE TAME DE LA RED ASISTENCIAL DE LA ESE MORENO Y CLAVIJO DEL DEPARTAMENTO DE ARAUCA"

CONTENIDO:

-PLANTA ARQUITECTONICA

FORMULO:

OSCAR JAIR PORTILLA GOMEZ
Ingeniero Civil
M.P.121037-0617671 NTS

DÍGITO:

OSCAR JAIR PORTILLA GOMEZ
Ingeniero Civil
M.P.121037-0617671 NTS

OBSERVACIONES:

ESCALA	FECHA
AJUSTADA	JUL / 2024

PLANO No.	PLANO No.	01
A-001	DE	03