

PLANTA CUBIERTA

ESCALA AJUSTADA

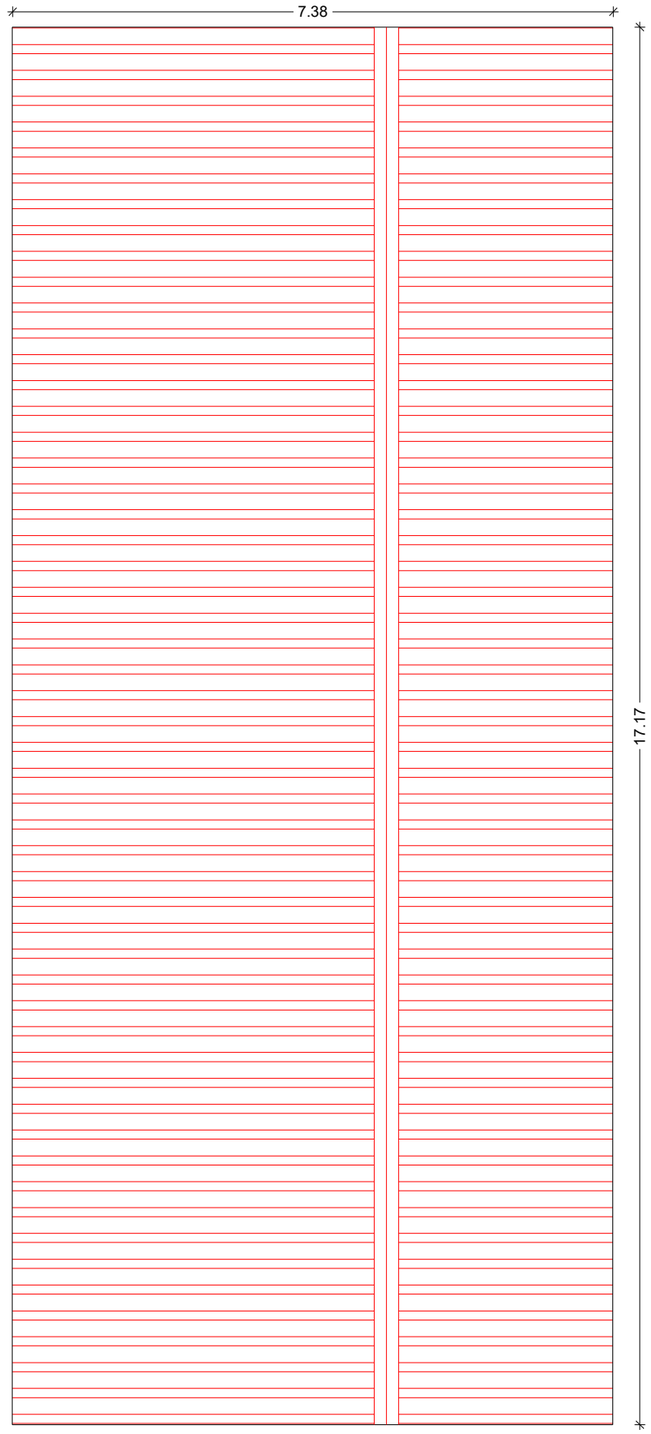


PLANTA DE CUBIETA PUESTO DE SALUD PUERTO GAITAN

PLANTA CORREAS METÁLICAS

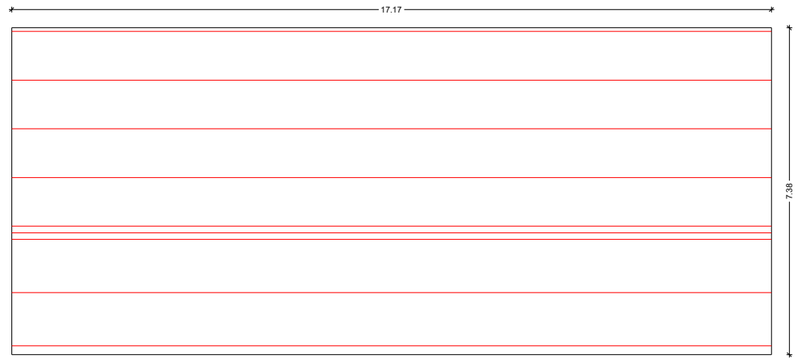

PLANTA DE CUBIETA PUESTO DE SALUD PUERTO GAITAN

PLANTA CERCHAS METÁLICAS

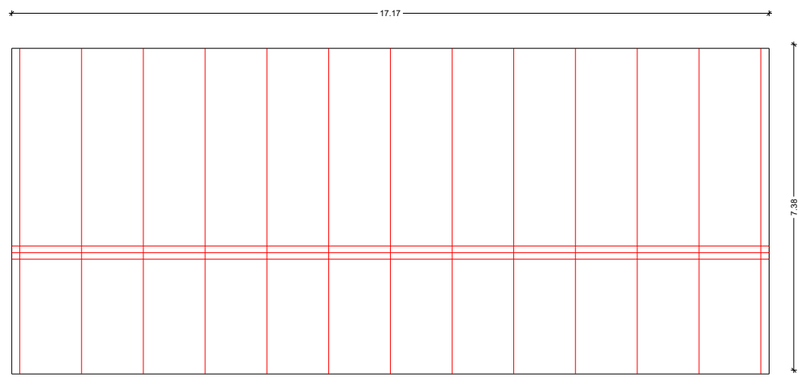

PLANTA DE CUBIETA PUESTO DE SALUD PUERTO GAITAN

PLANO No. A-001

PLANO No. 02 DE 03

Gobernación de Arauca

TAME

CUNA DE LA LIBERTAD

GOBERNACIÓN DE ARAUCA

UNIDAD ADMINISTRATIVA ESPECIAL DE SALUD ARAUCA

PROYECTO:

"ADECUACIÓN DEL PUESTO DE SALUD PUERTO GAITAN DEL MUNICIPIO DE TAME DE LA RED ASISTENCIAL DE LA ESE MORENO Y CLAVIJO DEL DEPARTAMENTO DE ARAUCA"

CONTENIDO:

- PLANTA CUBIERTA

-PLANTA CORREAS Y CERCHAS METÁLICAS

FORMULO:

OSCAR JAIR PORTILLA GOMEZ
Ingeniero Civil
M.P.121037-06176711 NTS

DÍGITO:

OSCAR JAIR PORTILLA GOMEZ
Ingeniero Civil
M.P.121037-06176711 NTS

OBSERVACIONES:

ESCALA	FECHA
AJUSTADA	JUL / 2024

PLANO No.	PLANO No. 02
A-001	DE 03