
BOGOTÁ | SECRETARÍA DE GOBIERNO

ALCALDIA LOCAL DE SAN CRISTÓBAL
INFORME DE ÁREAS
CENTRO DE EXPERIENCIA TIC

INFORME TÉCNICO: 01

DATOS GENERALES			
FECHA DE VISITA	3 DE JULIO DE 2025	No.PRELIMINAR	2021544490100709E
OBJETO DE LA VISITA	LEVANTAMIENTO ARQUITECTÓNICO	No.ACTUACIÓN ADMINISTRATIVA	----------
PRESIDENTE (JAC)	GILDARDO CLAVIJO	No.IDENTIFICACIÓN	79.975.882 DE BOGOTÁ
DIRECCIÓN ESTABLECIMIENTO	CARRERA 1A CON DIAGONAL 40A SUR	No.LICENCIA CONSTRUCCIÓN	NO APLICA
NOMBRE ESTABLECIMIENTO	SAN MARTÍN DE LOBA I (JAC)	AREA TOTAL CONSTRUIDA:	216 M2


CUADRO DE ÁREAS	
ÁREA 1 PISO: 108.3 M2	ÁREA 2 PISO: 108.3 M2
PLATAFORMA EVENTOS (JAC): 12.7 M2	SALÓN 1: 34 M2
SALÓN REUNIONES: 56 M2	OFICINA 1: 7.68 M2
BAÑOS: 5.35 M2	SALÓN 2: 22.3 M2
HALL DE ACCESO: 7.87 M2	OFICINA 2: 6.98 M2
HALL ESCALERAS: 2.46 M2	HALL 1: 7.36 M2
ESCALERAS: 3.4 M2	HALL 2: 1.35 M2
SERVICIOS: 3.46 M2	HALL 3: 1.8 M2
CIRCULACIÓN: 0.82 M2	ESCALERAS: 3.4 M2
MUROS: 16.24 M2	BAÑO MUJERES: 3.9 M2
	BAÑO HOMBRES: 1.95 M2
	SERVICIOS: 32.65 M2

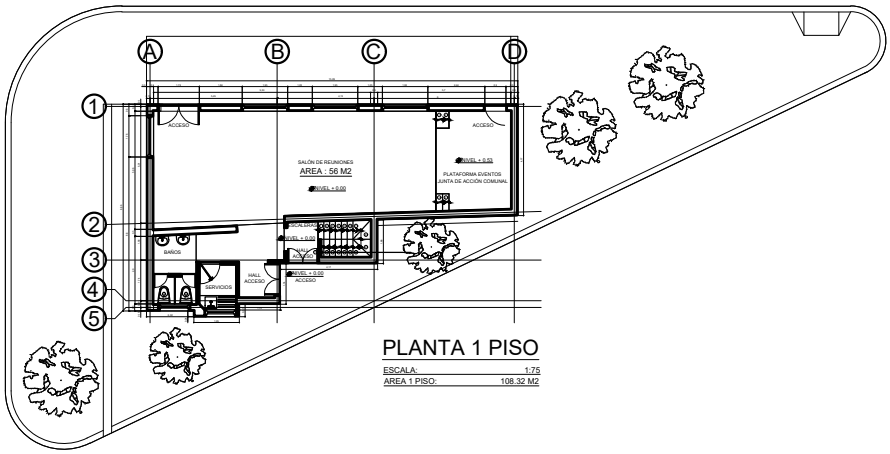

PLANTA 1 PISO

ESCALA: 1:75

AREA 1 PISO: 108.32 M2

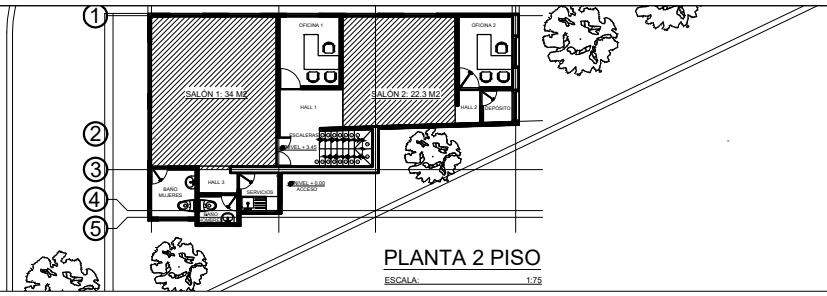

PLANTA 2 PISO

ESCALA: 1:75

INFORME TÉCNICO:

Fundamentalmente, el arquitecto adscrito al área de educación de la alcaldía local de San Cristóbal, Mauricio Osorio, realiza la correspondiente visita técnica del predio de la (JAC) junta de acción comunal del barrio San Martín de loba 1, el día jueves 3 de julio 2025, presentandose en la dirección que corresponde a la nomenclatura (CARRERA 1A CON DIAGONAL 40A SUR), encontrando una construcción de 2 pisos de altura, construida en pórticos de concreto y cerramientos en bloque No. 9 con estucado pintado de color gris, puertas y ventánas metálicas color blanco.


En este caso en particular, de San Martín de La Loba I, teniendo en cuenta que la implementación del proyecto (TIC), cuyos módulos tecnológicos requieren de un área de 60 m2 y 5 m2 destinados a servicios complementarios en el 1 piso encontramos el salón comunal que cuenta con un área útil de 56 m2, más su plataforma que cuenta con un área de 12.7 m2.

Por otro lado en el 2 piso encontramos el salón 1 con un área utill de 34 m2 y el salón 2 con un área util de 22 m2, para un total de 56 m2, por lo que en términos generales el requerimiento en área no dista mucho con las áreas disponibles, por lo tanto es posible la implementación del proyecto, independientemente de si hace uso de la tipología fija o móvil de los módulos tecnológicos, ya sea en el primer o segundo piso.

BOGOTÁ SECRETARÍA DE GOBIERNO

ALCALDIA LOCAL DE SAN CRISTÓBAL
CIUDAD INTELIGENTE
CENTRO DE EXPERIENCIA TIC

INFORME TÉCNICO:
01

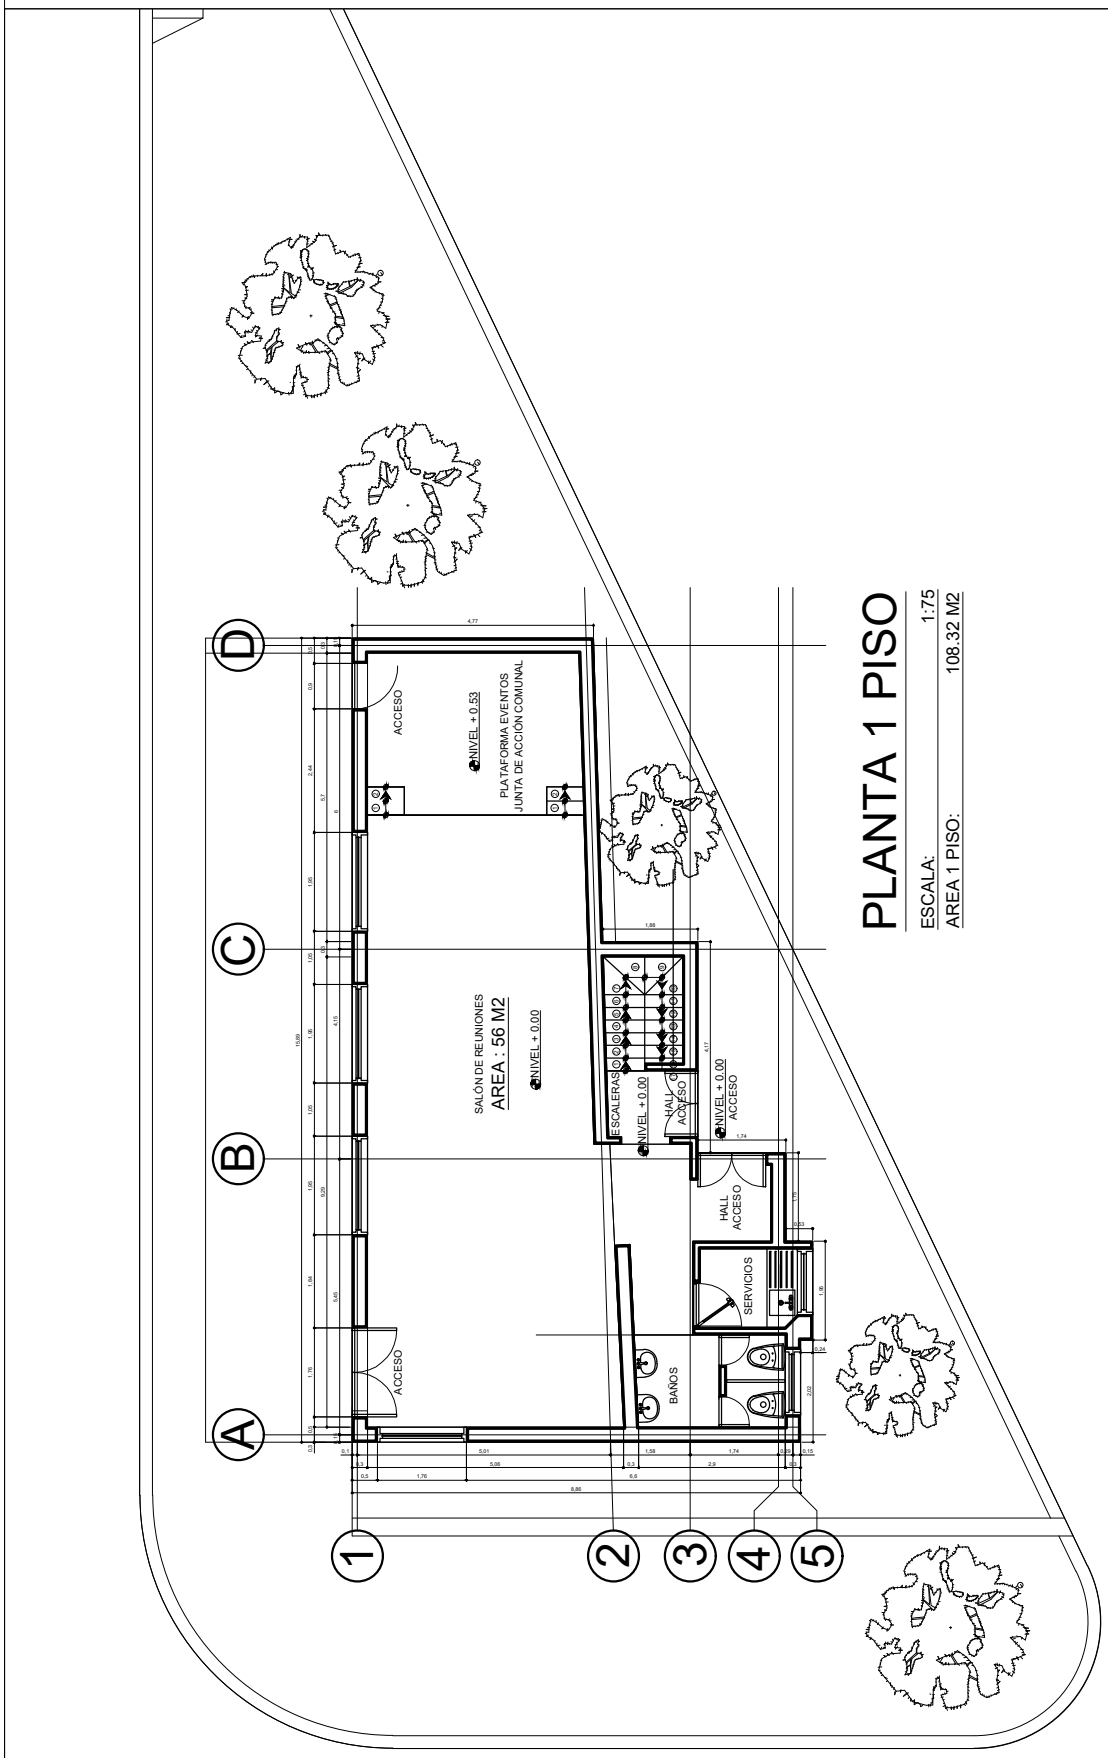

PLANTA 1 PISO

ESCALA: 1:75

AREA 1 PISO: 108.32 M2

BOGOTÁ SECRETARÍA DE GOBIERNO

ALCALDIA LOCAL DE SAN CRISTÓBAL
CIUDAD INTELIGENTE
CENTRO DE EXPERIENCIA TIC

INFORME TÉCNICO:
01

