
BOGOTÁ | SECRETARÍA DE GOBIERNO

ALCALDIA LOCAL DE SAN CRISTÓBAL
INFORME DE ÁREAS
CENTRO DE EXPERIENCIA TIC

INFORME TÉCNICO: 01

DATOS GENERALES			
FECHA DE VISITA	3 DE JULIO DE 2025	No.PRELIMINAR	----------
OBJETO DE LA VISITA	LEVANTAMIENTO ARQUITECTÓNICO	No.ACTUACIÓN ADMINISTRATIVA	----------
PRESIDENTE (JAC)	RICARDO ÁVILA	No.IDENTIFICACIÓN	----------
DIRECCIÓN ESTABLECIMIENTO	CALLE 44B SUR NO. 11C - 18 ESTE	No.LICENCIA CONSTRUCCIÓN	NO APLICA
NOMBRE ESTABLECIMIENTO	(JAC) ALTAMIRA	AREA TOTAL CONSTRUIDA:	293.1 M2
CUADRO DE ÁREAS			

ÁREA 1 PISO: 293.1 M2	ÁREA 2 PISO: 132.56 M2
PLATAFORMA EVENTOS (JAC): 28.8 M2	SALÓN 1: 30 M2
SALÓN COMUNAL: 110.4 M2	TERRAZA 1: 25 M2
SERVICIOS: 35.3 M2	TERRAZA 2: 21.91 M2
ESCALERAS: 3.63 M2	ESCALERAS: 3.63 M2
ALMACENAMIENTO FRUTAS: 6.71 M2	HALL : 5.82 M2
JUEGOS DIDACTICOS: 8.41 M2	OFICINA: 26.64 M2
BODEGA 1: 3.86 M2	BODEGA 1: 4.40 M2
BODEGA 2: 2.02 M2	HALL 3: 1.8 M2
BODEGA 3: 7.21 M2	ESCALERAS: 3.4 M2
BODEGA 4: 11.66 M2	ESCALERA 2: 2.26 M2
BODEGA 5: 0.85 M2	AREA MUROS: 7.7 M2
PATIO: 8.08 M2	
HALL 1: 10.78 M2	
HALL 2: 14.4 M2	
HALL 3: 2.84 M2	
BAÑO MUJERES: 4.61 M2	
BAÑO HOMBRES: 4.29 M2	
AREA MUROS: 32.88 M2	

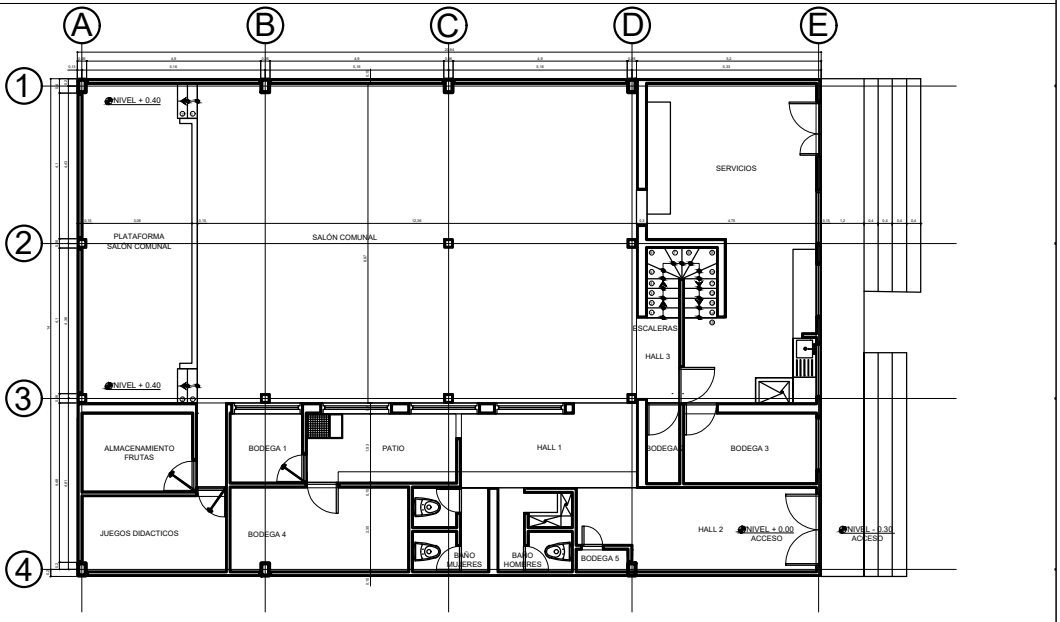

PLANTA 1 PISO

INFORME TÉCNICO

Fundamentalmente, el arquitecto adscrito al área de educación de la alcaldía local de San Cristóbal, Mauricio Osorio, realiza la correspondiente visita técnica del predio de la (JAC) junta de acción comunal del barrio Altamira, el día jueves martes 8 de julio 2025, presentandose en la dirección que corresponde a la nomenclatura (CALLE 44B SUR NO. 11C - 18 ESTE), encontrando una construcción de 2 pisos de altura, construida en pórticos de concreto y cerramientos en bloque No. 9 con estucado pintado de color blanco al interior, y ladrillo tolete común a la vista en la fachada principal, puertas y ventánas metálicas color blanco.


En el caso particular de la (JAC) de Altamira, el señor presidente de la misma, Ricardo Ávila, manifiesta no tener ningún inconveniente para que el proyecto (TIC), se lleve a cabo en el el salón comunal del 1 piso, el cual cuenta con una área útil de 110.4 m2, del cual solo se utilizaría un área de 60m2, para los módulos tecnológicos (TIC), y 5 m2 destinados a servicios complementarios, independientemente de que los módulos sean fijos o móviles, por lo que este espacio cumple a cabalidad con los requisitos establecidos en el proyecto, por otro lado hay facil accesibilidad a baños mixtos y cafetería.

BOGOTÁ | SECRETARÍA DE GOBIERNO

ALCALDIA LOCAL DE SAN CRISTÓBAL
CIUDAD INTELIGENTE
CENTRO DE EXPERIENCIA TIC

INFORME TÉCNICO:
01

PLANTA 1 PISO

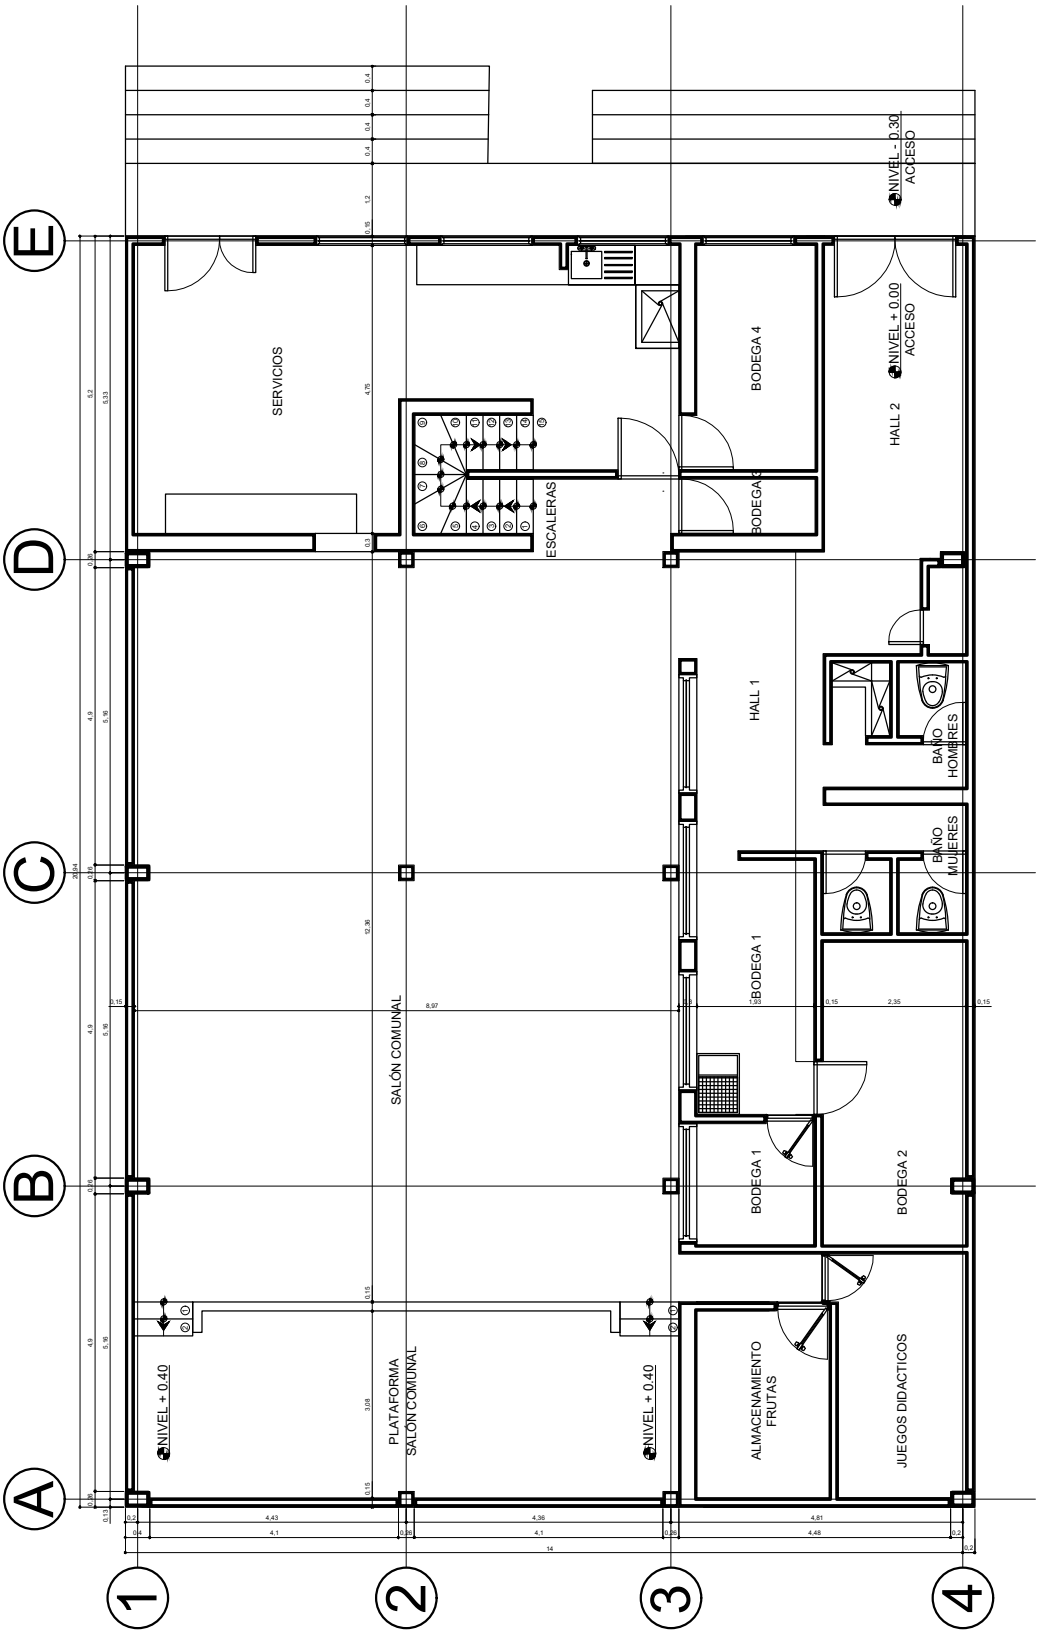

PLANTA 2 PISO

