

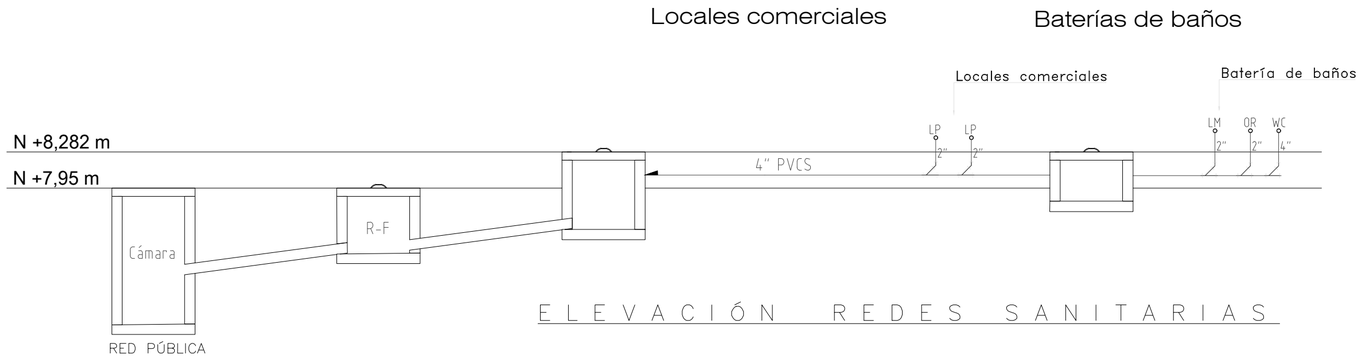


E L E V A C I Ó N R E D E S S A N I T A R I A S

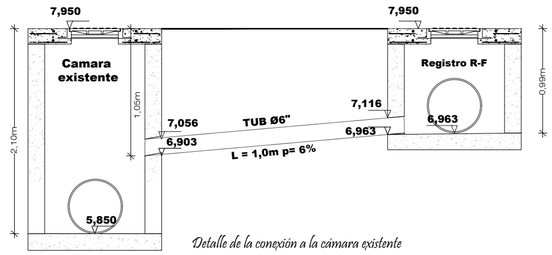



Detalle de la conexión a la cámara existente de la red de alcantarillado público

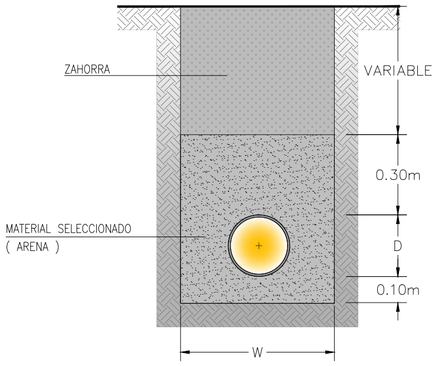


DETALLE ZANJA
HASTA NIVEL DE PISO SIN ACABAR


ANCHO DE ZANJAS PARA LA INSTALACIÓN DE TUBERÍAS (W)		
DIÁMETRO NOMINAL (D)		PROFUNDIDAD
PULGADAS	(mm)	PROF.<2.0 m
4"	100	0.55
6"	150	0.65

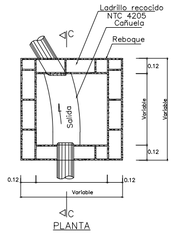

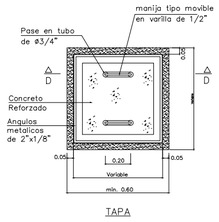


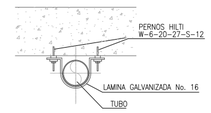


SOPORTE TUB. COLGANTE
SIN ESCALA

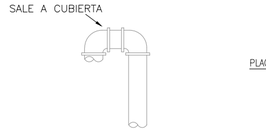


DETALLE TERMINAL DE BAJANTE
BAJANTE DE A. LLUVIAS EN CUBIERTA

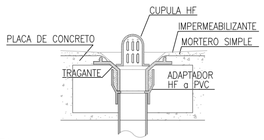



TRAGANTE
SIN ESCALA

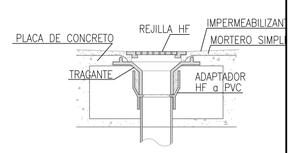

REJILLA
SIN ESCALA

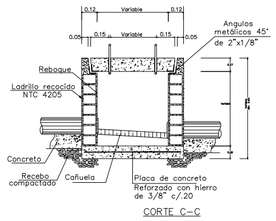


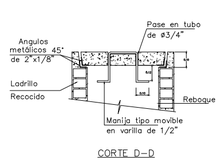

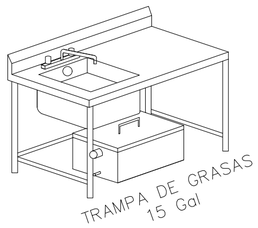


Mantenimiento: la limpieza de la TPG debe hacerse cada vez que se alcance el 75% de la capacidad de retención de grasa, que para restaurantes varía desde una vez cada semana hasta una vez cada dos o tres meses. (E.3.3.4 RAS)


DETALLE TRAMPA DE GRASAS
INSTALACIÓN DE T.G. BAJO CADA LAVAPLATOS
CAPACIDAD C/U 15 GALONES

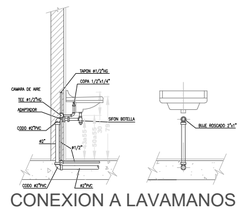


CONEXION A LAVAMANOS

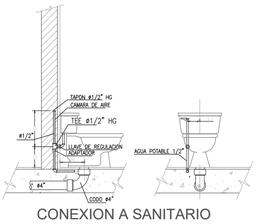

CONEXION A SANITARIO

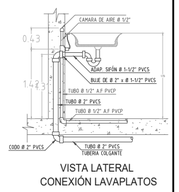


VISTA LATERAL
CONEXIÓN LAVAPLATOS

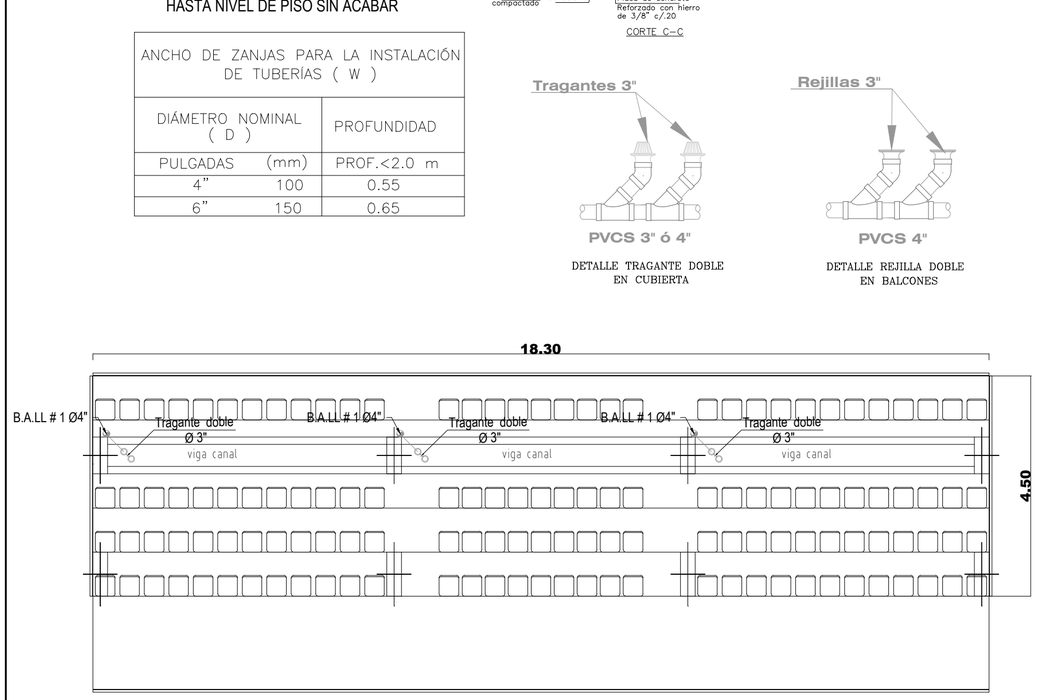


Tragantes en Cubierta de graderías


TAPA DE REGISTRO DE 60X60cm CON 5 VARILLAS DE ø1/4" EN AMBOS SENTIDOS

DETALLE REGISTRO DOMICILIARIO
O ARQUETA REGISTRO

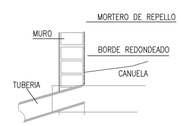

DETALLE EMBOQUILLADO

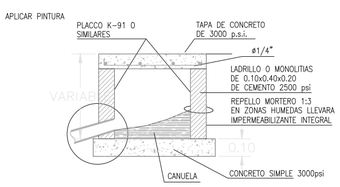

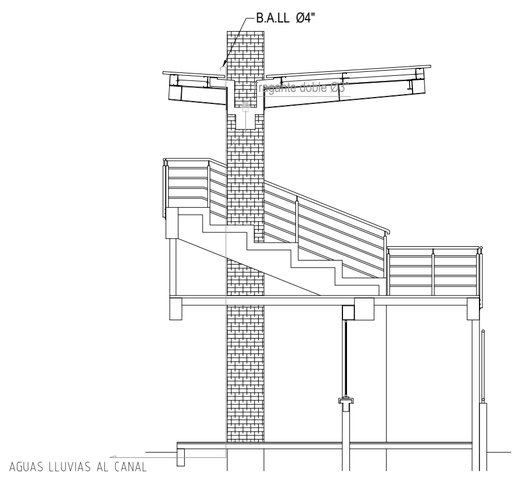

Perfil de graderías

PVCS 3" ó 4"

DETALLE TRAGANTE DOBLE
EN CUBIERTA

PVCS 4"

DETALLE REJILLA DOBLE
EN BALCONES

Tragantes 3"

Rejillas 3"

HIDROGESTIÓN S.A.S

PROYECTO:
CAMPO DE SOFTBALL EL SOCORRO

UBICACION:
BARRIO EL SOCORRO
CARTAGENA DE INDIAS - BOLIVAR

PROPIETARIO:

DIRECCION:

PRESENTO:

DISEÑO:
Ing JORGE LUIS PÉREZ MASNAVA
T. P. N° 13202-27142

CAMPO DE SOFTBALL
EL SOCORRO

TUBERIA SANITARIA A.RESIDUALES Ø4"
TUBERIA SANITARIA A.RESIDUALES Ø2"
TUBERIA SANITARIA A.LLUVIAS
BAJANTE DE AGUAS RESIDUALES Ø4"
BAJANTE DE AGUAS LLUVIAS
PUNTO SANITARIO Ø4"
PUNTO SANITARIO Ø2"
SIFON
TRAGANTE DOBLE Ø3"
REJILLA DOBLE Ø3"

FECHA	MODIFICACIONES

NOTAS:

CONTIENE:
INSTALACIÓN RED SANITARIA
ISOMETRICO Y DETALLES
LOCALES Y BATERÍAS DE BAÑOS

DIBUJO:
LCDV

FECHA:
DICIEMBRE 2024

ESCALA:
1:125

ESPECIALIDAD:
HIDRAULICA

PLANCHA:
S2