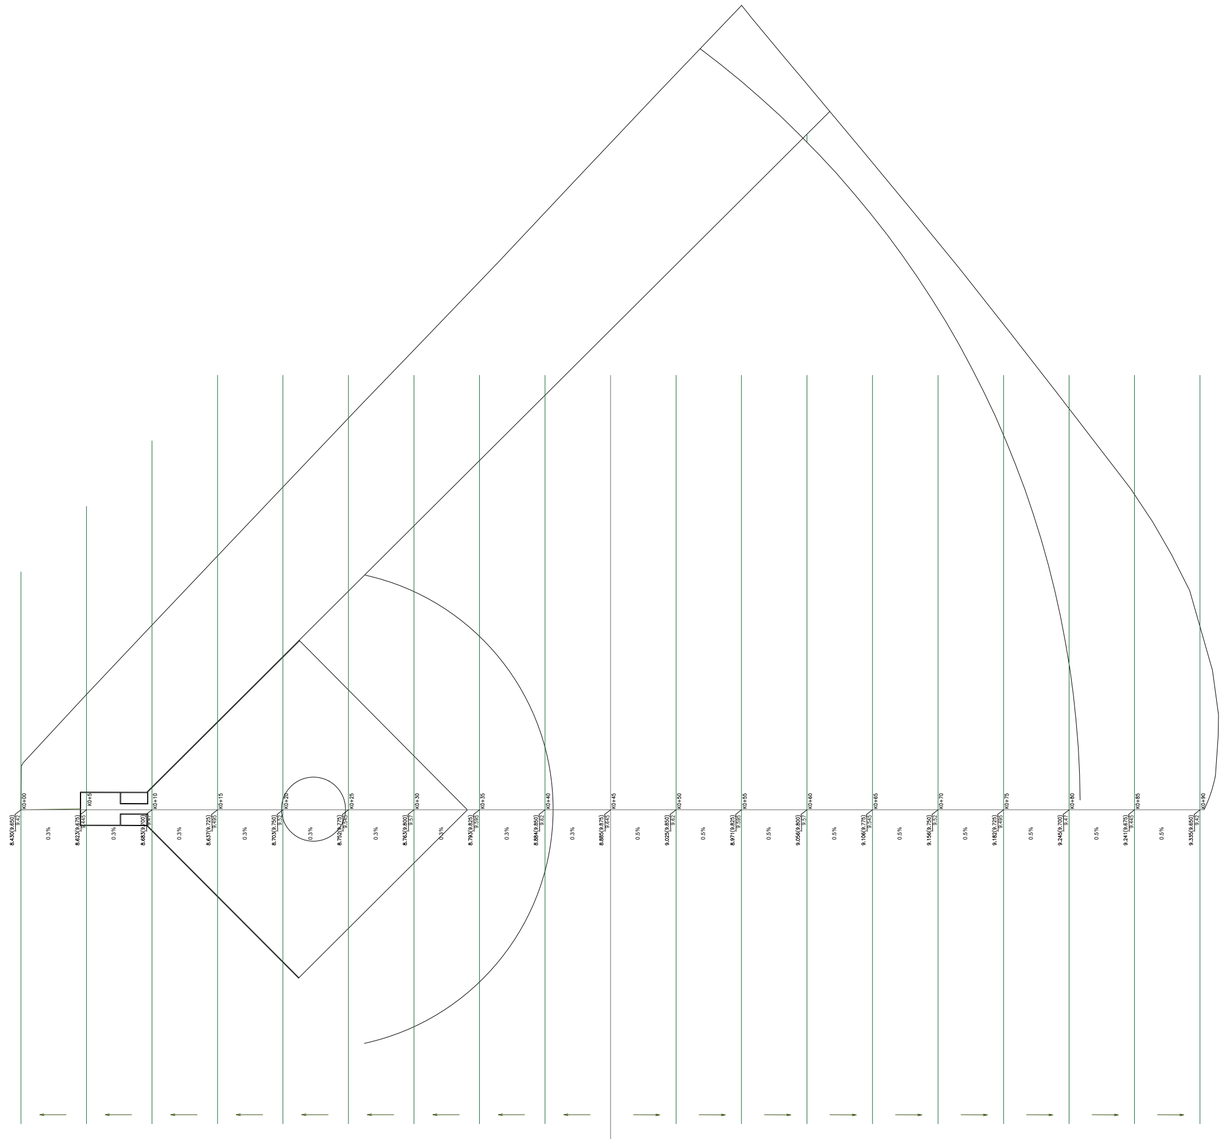


Convenciones

XXX(1.1) / XXX	Cota terreno actual (Cota diseño final) / Cota inferior capa de grava
	Registro Inspección
(1.101) / 0.802	(Cota sobre tapa de registro) / Cota batea tubería
Td4"	Tubo de drenaje superficial empotrado en cerramiento
	Tubo de drenaje subterraneo
K0+05	Abcisado del perfil Transversal
K0+05	Abcisado del perfil Longitudinal
0.50% ↓	Pendiente superficial y de fondo del Relleno de grava hacia el sur del perfil Transversal
0.50% ↑	Pendiente superficial y de fondo del Relleno de grava hacia el norte del perfil Transversal
L=16.0m	Longitud de tramo del dren subterraneo
ø6"	Di'ametro de tramo de dren subterraneo
P=0.3%	Pendiente de tramo del dren subterraneo
	Tubería de acueducto diseñada por otros.

ABCISA	K0+0	K0+5	K0+10	K0+15	K0+20	K0+25	K0+30	K0+35	K0+40	K0+45	K0+50	K0+55	K0+60	K0+65	K0+70	K0+75	K0+80	K0+85	K0+90
PENDIENTE SUPERIOR	0.3%	0.3%	0.3%	0.3%	0.3%	0.3%	0.3%	0.3%	0.3%	0.3%	0.5%	0.5%	0.5%	0.5%	0.5%	0.5%	0.5%	0.5%	0.5%
COTA SUPERIOR	(9.650)	(9.675)	(9.700)	(9.725)	(9.750)	(9.775)	(9.800)	(9.825)	(9.850)	(9.875)	(9.850)	(9.825)	(9.800)	(9.775)	(9.750)	(9.725)	(9.700)	(9.675)	(9.650)
COTA TERRENO NATURAL	8.430	8.623	8.683	8.637	8.703	8.752	8.763	8.793	8.884	8.850	9.025	8.971	9.056	9.106	9.156	9.182	9.245	9.241	9.335
COTA BASE DE LA CAPA DE GRAVA	9.42	9.445	9.47	9.495	9.52	9.545	9.57	9.595	9.62	9.645	9.62	9.595	9.57	9.545	9.52	9.495	9.47	9.445	9.42
PENDIENTE DE LA BASE CAPA DE GRAVA	0.3%	0.3%	0.3%	0.3%	0.3%	0.3%	0.3%	0.3%	0.3%	0.3%	0.5%	0.5%	0.5%	0.5%	0.5%	0.5%	0.5%	0.5%	0.5%

HIDROGESTIÓN S.A.S

PROYECTO:
CAMPO DE SOFTBALL EL SOCORRO

UBICACION:
BARRIO EL SOCORRO
CARTAGENA DE INDIAS - BOLIVAR

PROPIETARIO:

DIRECCION:

PRESENTO:

DISEÑO:
Ing JORGE LUIS PÉREZ MASNAVA
T. P. N° 13202-27142

CAMPO DE SOFTBALL
EL SOCORRO

FECHA	MODIFICACIONES

NOTAS:

CONTIENE:
PERFIL LONGITUDINAL CON DETALLES DE DRENAJE

DIBUJO:
LCDV

FECHA:
DICIEMBRE 2024

ESCALA:
1:2000

ESPECIALIDAD:
HIDRAULICA

PLANCHA:
D2