


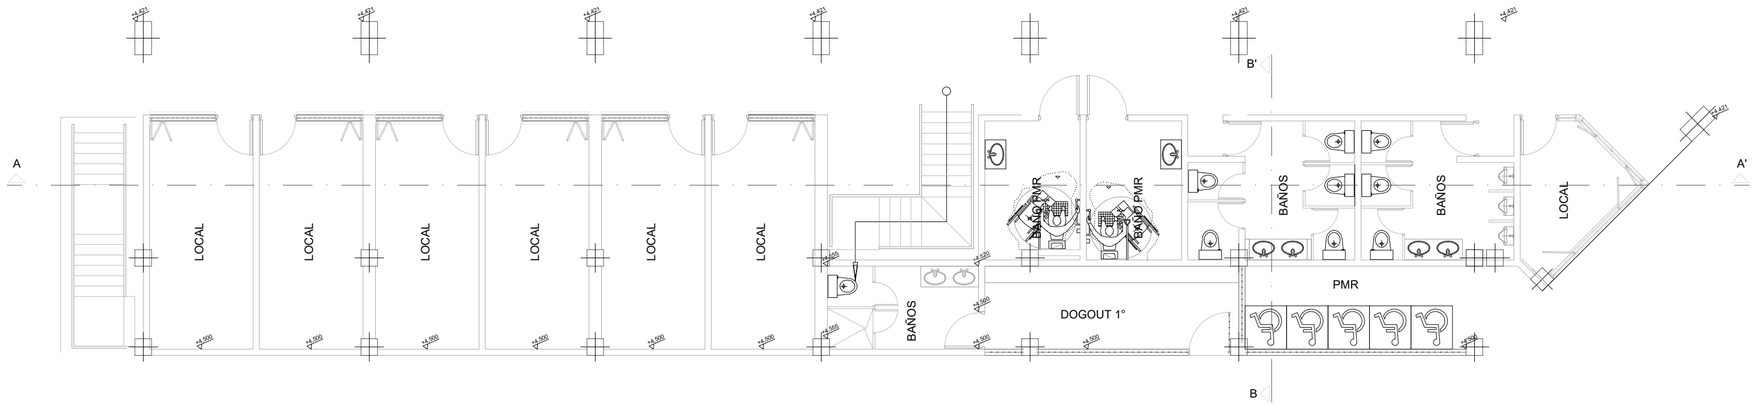


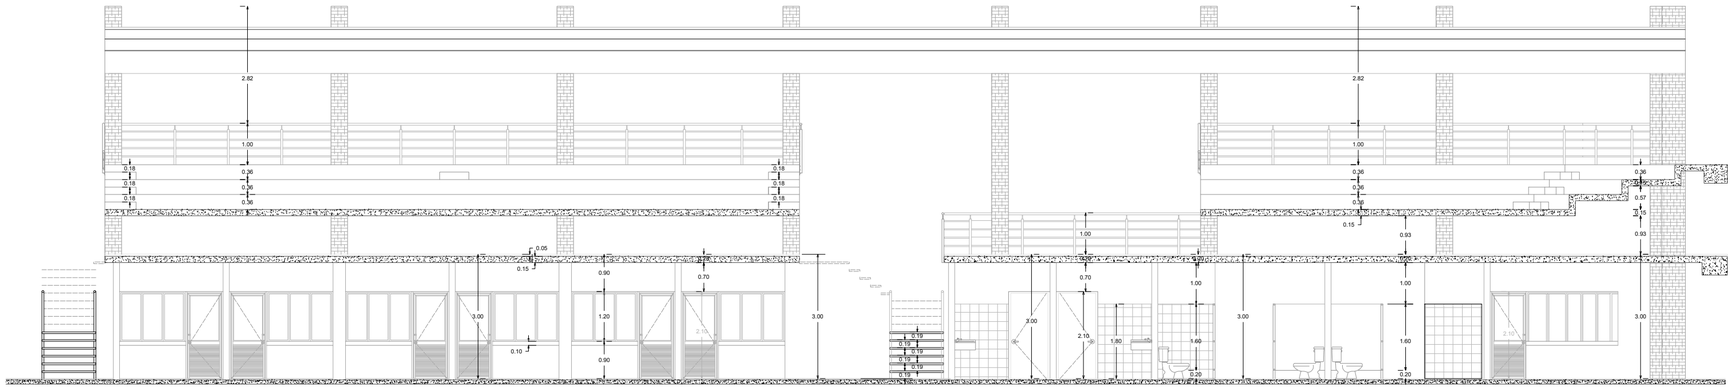


CORTE A - A´
Esc 1:100

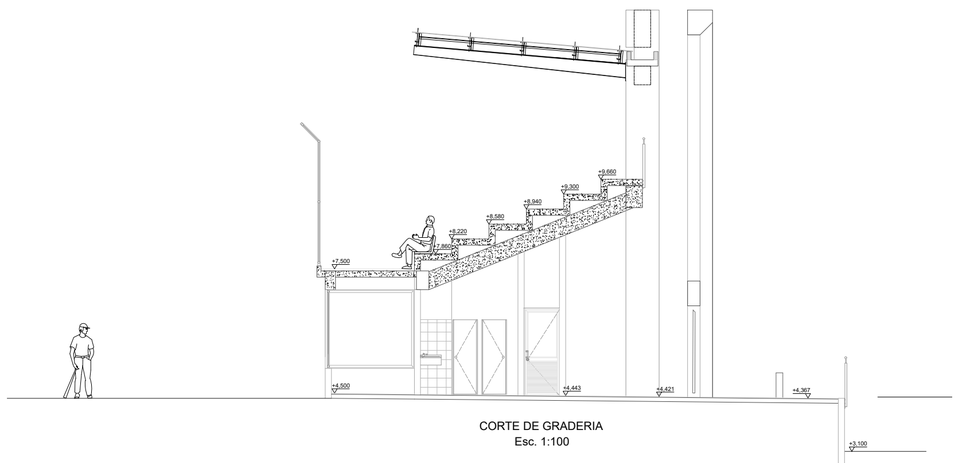


CORTE DE GRADERIA
Esc. 1:100

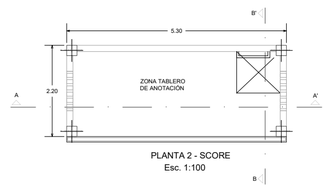


PLANTA 2 - SCORE
Esc. 1:100

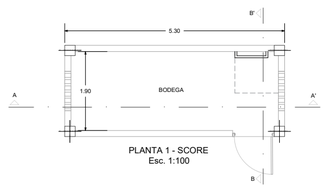

PLANTA 1 - SCORE
Esc. 1:100

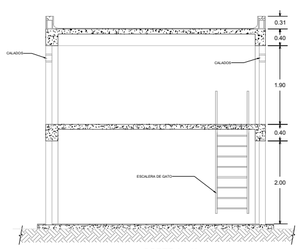

CORTE A - A'
Esc. 1:100

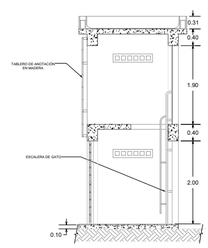

CORTE B - B'
Esc. 1:100

PROYECTO:
CANCHA DE SOFTBALL
LAS GAVIOTAS
DISEÑO ARQUITECTÓNICO

BT INGENIERÍA S.A.S
DISEÑO DE ESTRUCTURAS & CONSTRUCCIÓN
www.btingenieriasas.com
informacion@btingenieriasas.com
BT INGENIERIA SAS
btingenieriasas

JOSE ANTONIO
TRESPALACIOS REYES
INGENIERO CIVIL
ESPECIALISTA EN ANÁLISIS & DISEÑO DE ESTRUCTURAS

MODIFICACIONES/REVISIONES

No.	CONTENIDO	FECHA

CONTIENE: CORTES SCORE – BAÑOS – GRADAS
LOCALES

DISEÑO:	DIBUJÓ:	ESCALA:	FECHA:
	LCDV	INDICADA	DICIEMBRE 2024

FIRMA:

JOSE ANTONIO TRESPALACIOS REYES
MAT. 13202145570 BLV
ESTE PLANO NO ES VALIDO SIN LA FIRMA DEL DISEÑADOR

APROBÓ:

FORMATO: | PLANO No. A4