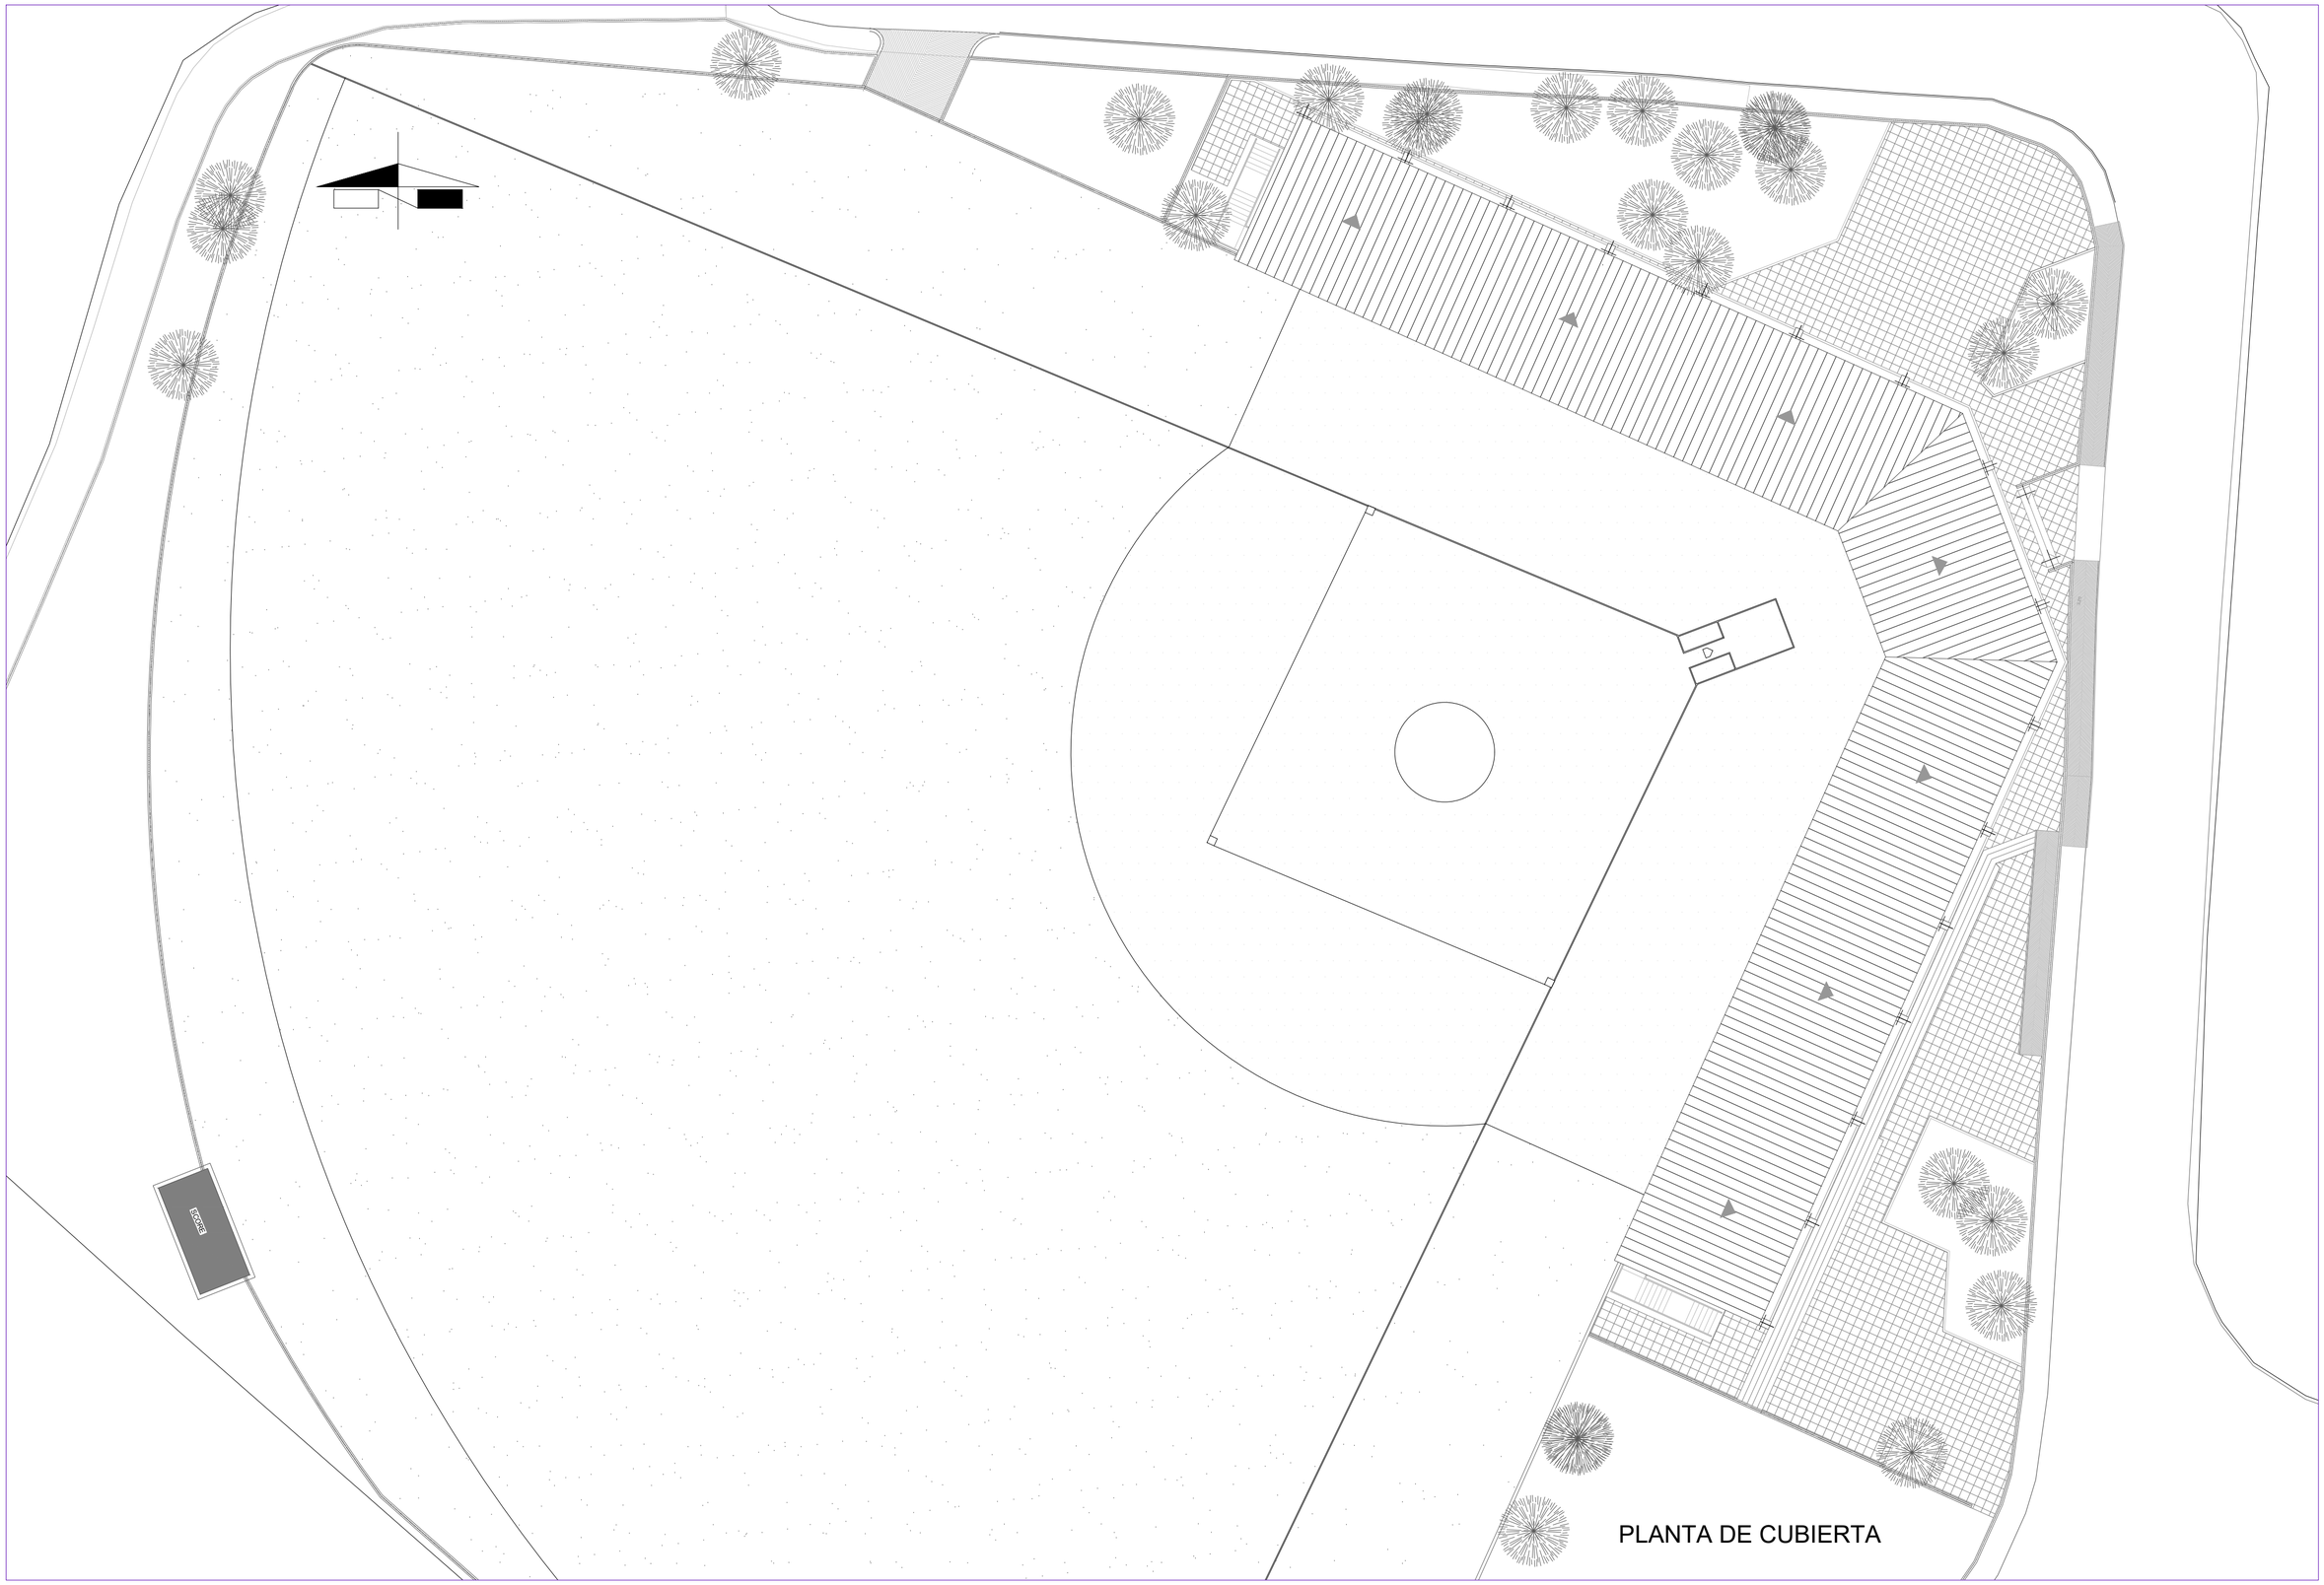


PROYECTO:
CANCHA DE SOFTBALL
LAS GAVIOTAS
DISEÑO ARQUITECTÓNICO

BT INGENIERÍA S.A.S
DISEÑO DE ESTRUCTURAS & CONSTRUCCIÓN
www.btingenieriasas.com
informacion@btingenieriasas.com
BT INGENIERIA SAS
btingenieriasas

JOSE ANTONIO
TRESPALACIOS REYES
INGENIERO CIVIL
ESPECIALISTA EN ANÁLISIS & DISEÑO DE ESTRUCTURAS

MODIFICACIONES/REVISIONES

No.	CONTENIDO	FECHA

CONTIENE: PLANTA DE CUBIERTA

DISEÑO:	DIBUJÓ:	ESCALA:	FECHA:
	LCDV	1:400	DICIEMBRE 2024

FIRMA:

JOSE ANTONIO TRESPALACIOS REYES
MAT. 13202145570 BLV
ESTE PLANO NO ES VALIDO SIN LA FIRMA DEL DISEÑADOR

APROBÓ:

FORMATO:

PLANO No. A6