

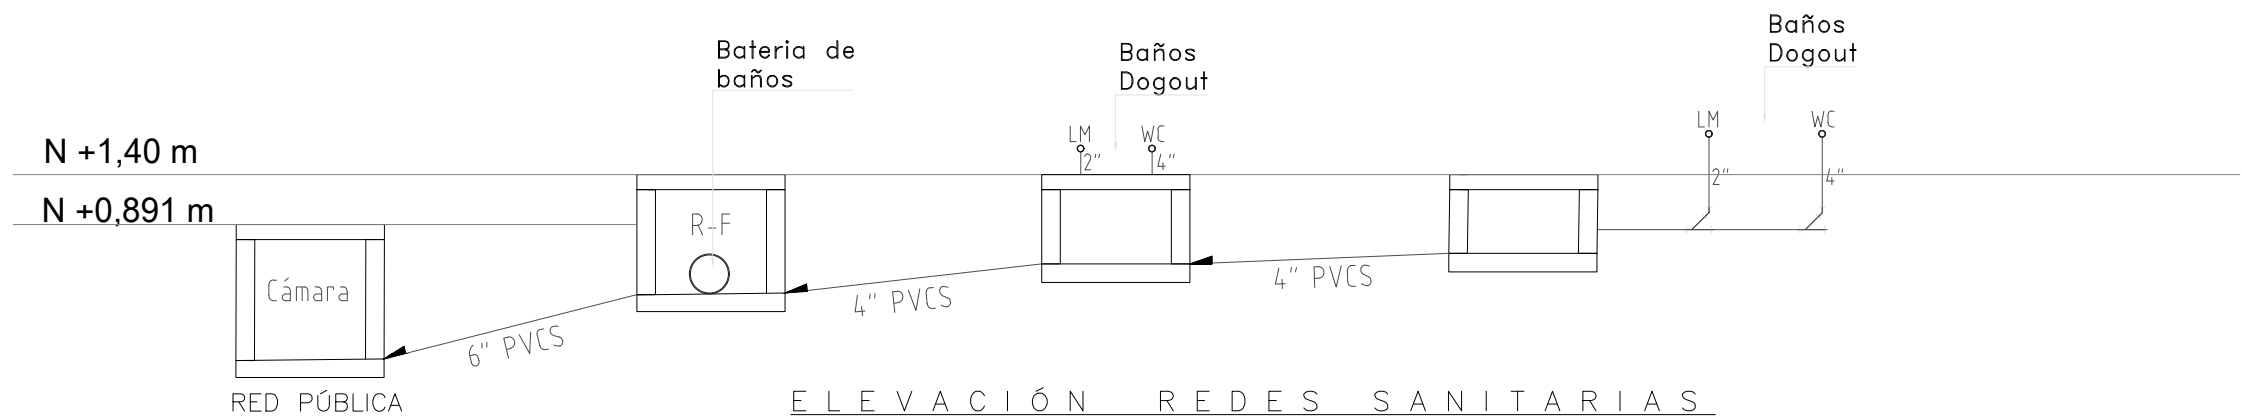
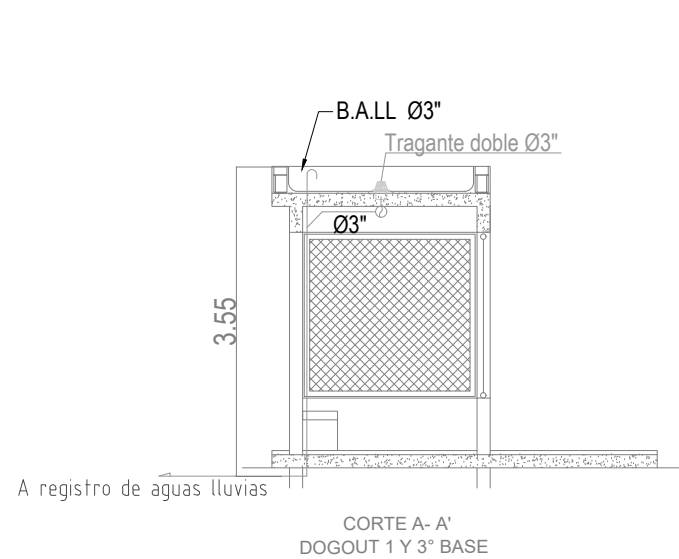
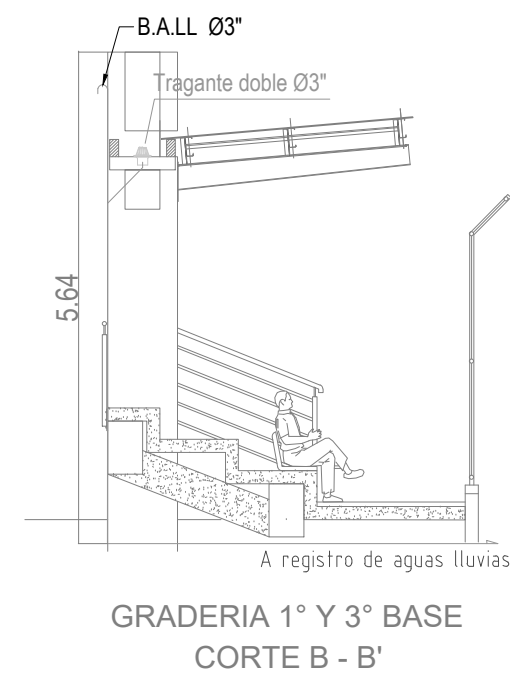
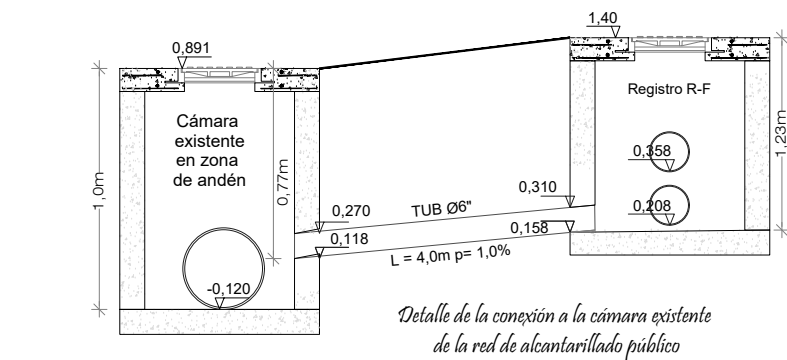
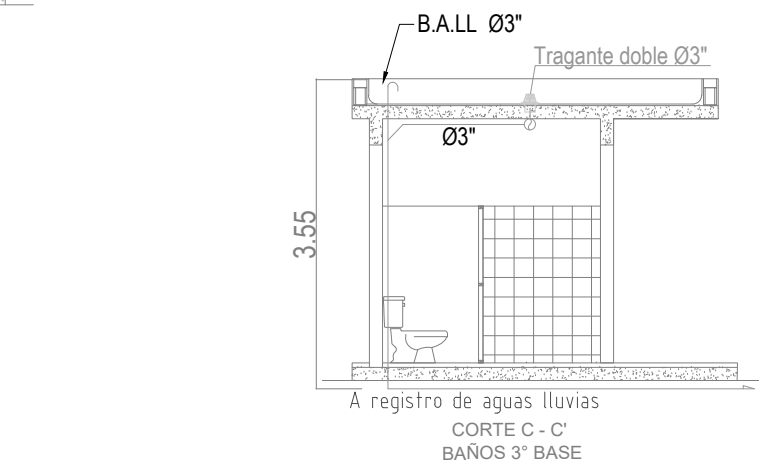
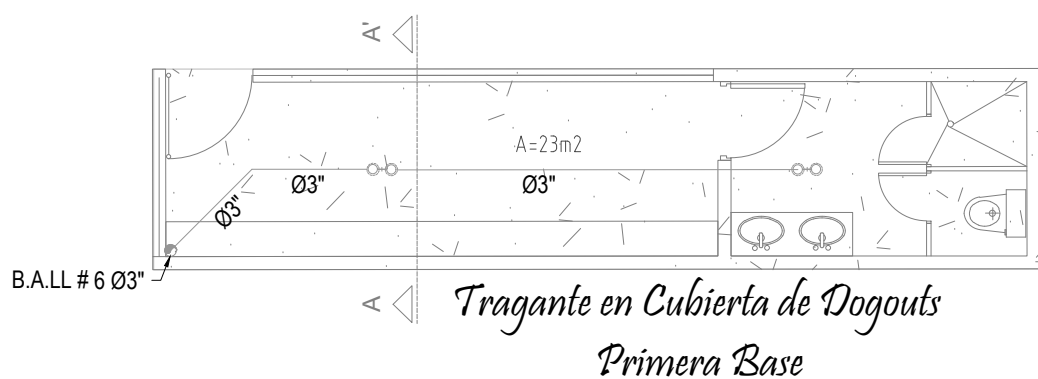
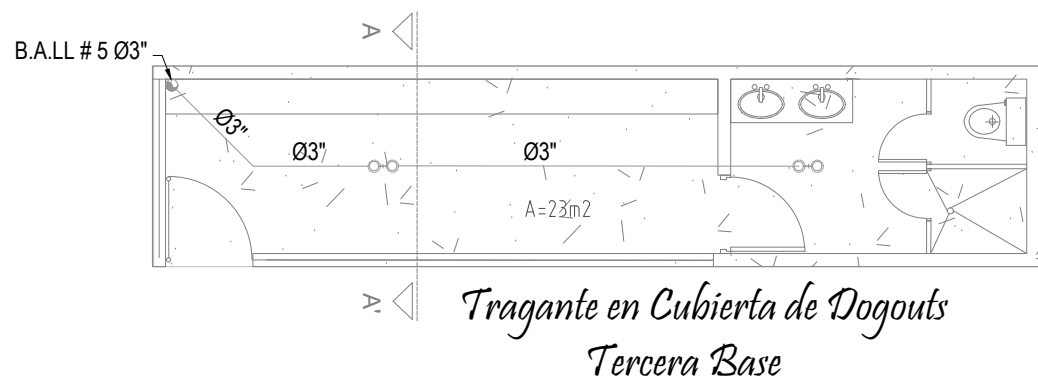
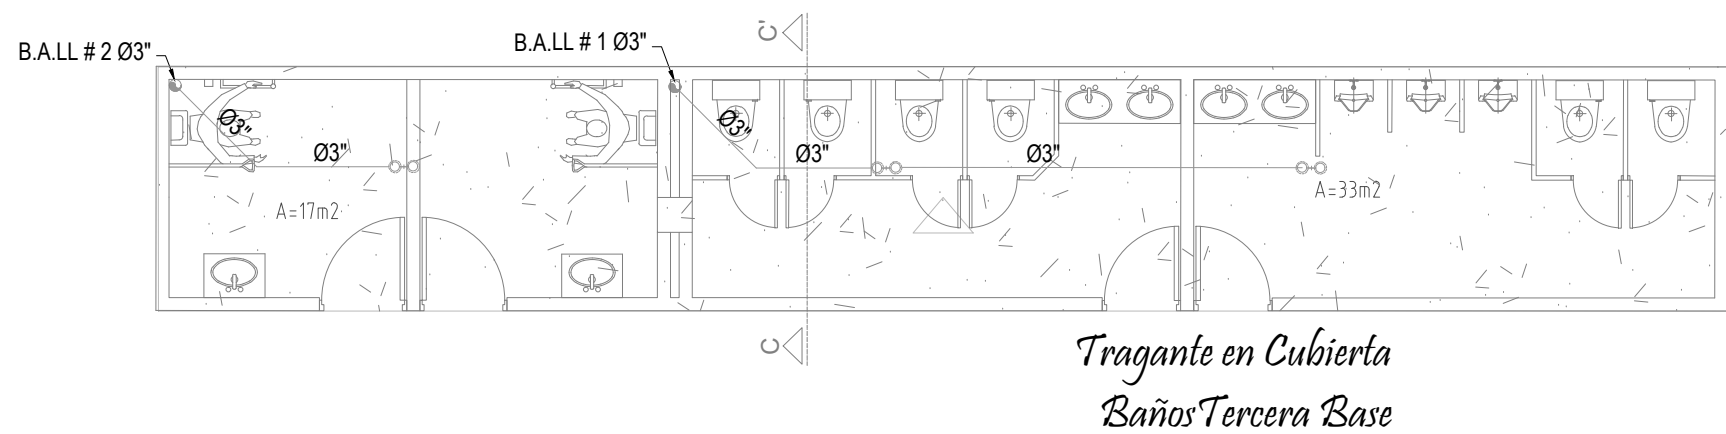
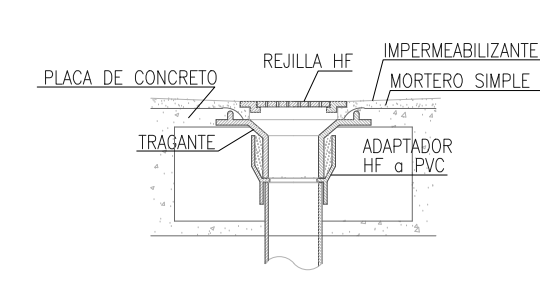
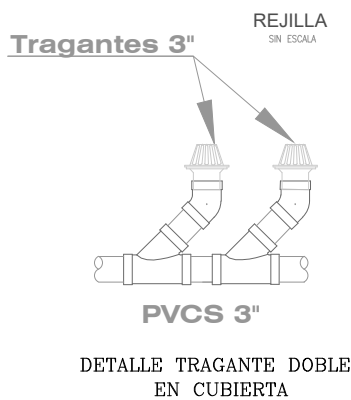
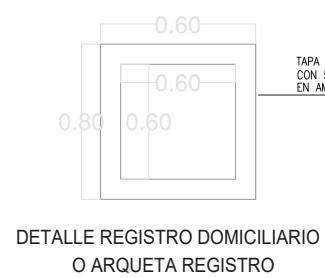
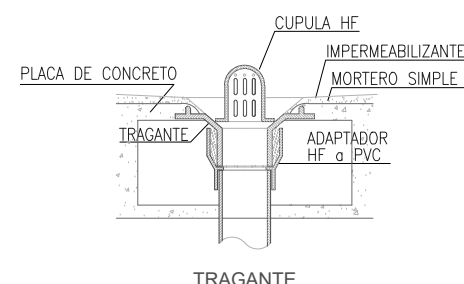



Baterías de baños

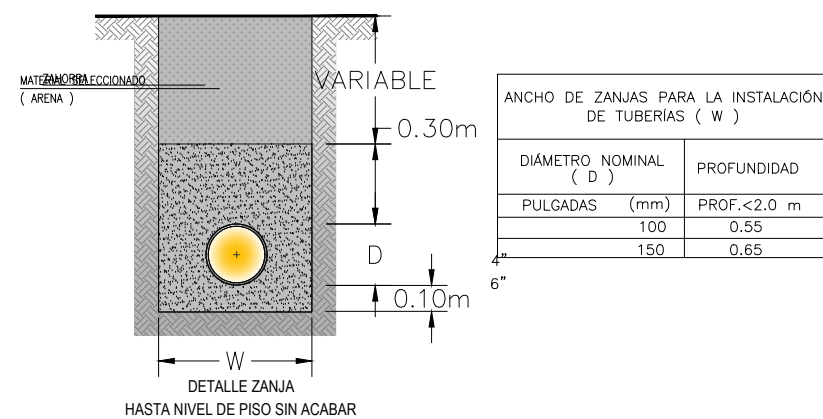


DETALLE EMBOQUILLADO

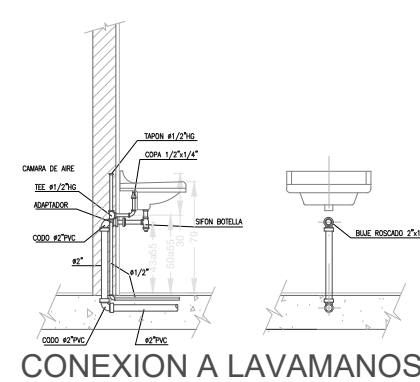



CONEXION A LAVAMANOS

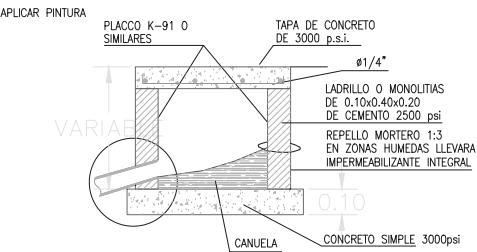

DETALLE TERMINAL DE BAJANTE BAJANTE DE A. LLUVIAS EN CUBIERTA

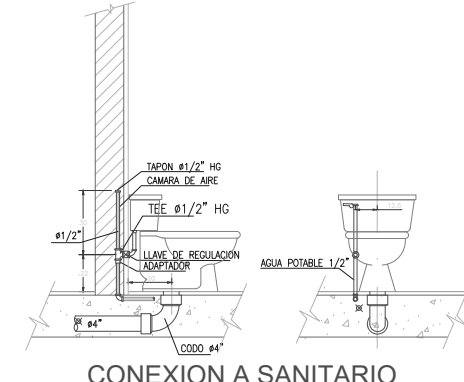

DETALLE TERMINAL DE BAJANTE BAJANTE DE A. LLUVIAS EN CUBIERTA

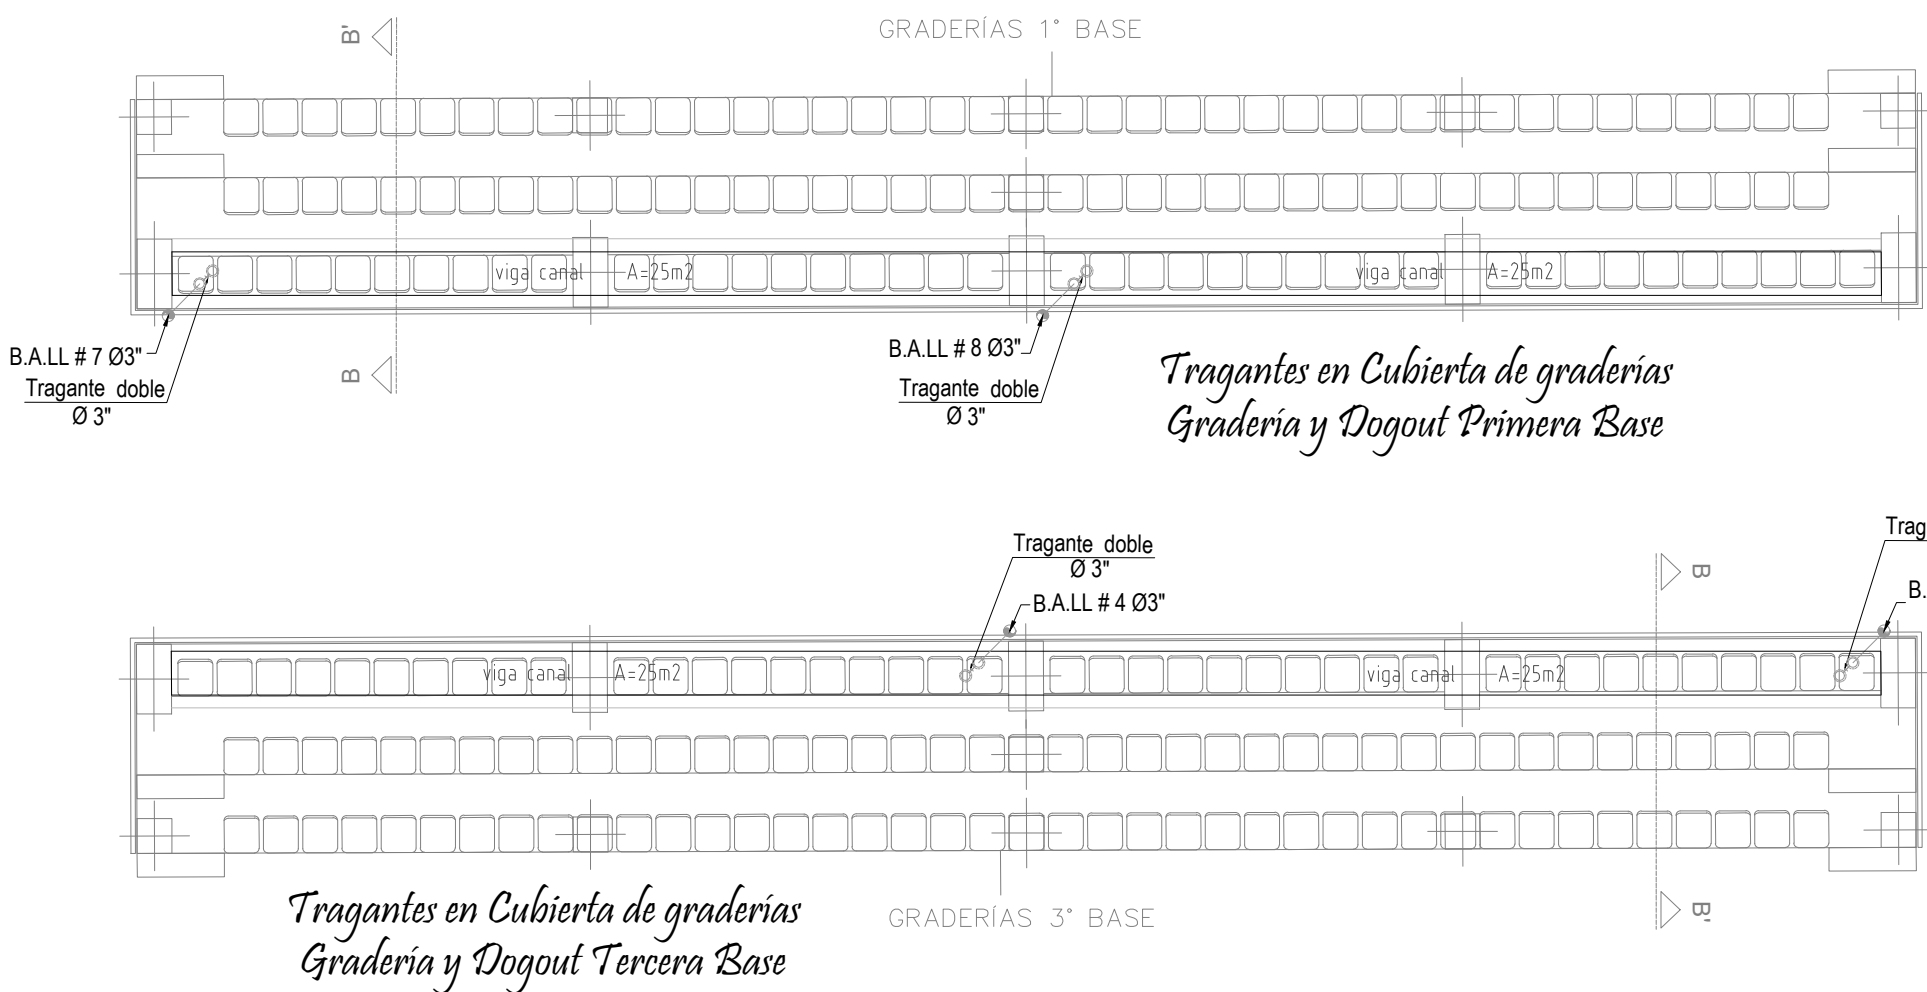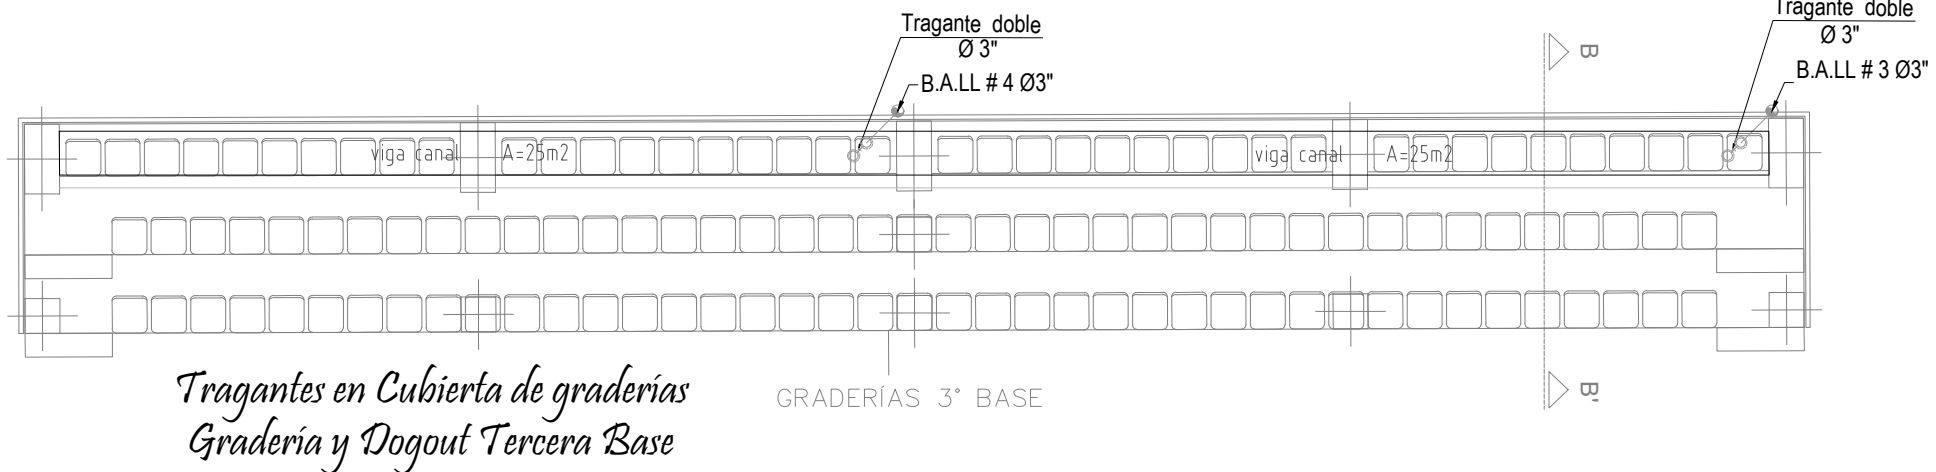

HIDROGESTIÓN S.A.S

PROYECTO:
CAMPO DE SOFTBALL LOS CERROS

UBICACION:
BARRIO LOS CERROS
CARTAGENA DE INDIAS - BOLIVAR

PROPIETARIO:
DIRECCION:

PRESENTO:

DISEÑO:
Ing JORGE LUIS PÉREZ MASNAVA
T. P. N° 13202-27142

CAMPO DE SOFTBALL
LOS CERROS

Convenciones Plano Sanit.

TUBERIA SANITARIA A RESERVALES Ø4\"/>

FECHA
MODIFICACIONES

NOTAS:

CONTIENE:
DETALLES SANITARIOS

DIBUJO:
LCDV

FECHA:
DICIEMBRE 2024

ESPECIALIDAD:
HIDRAULICA

ESCALA:
1:50

PLANCHA:
S2