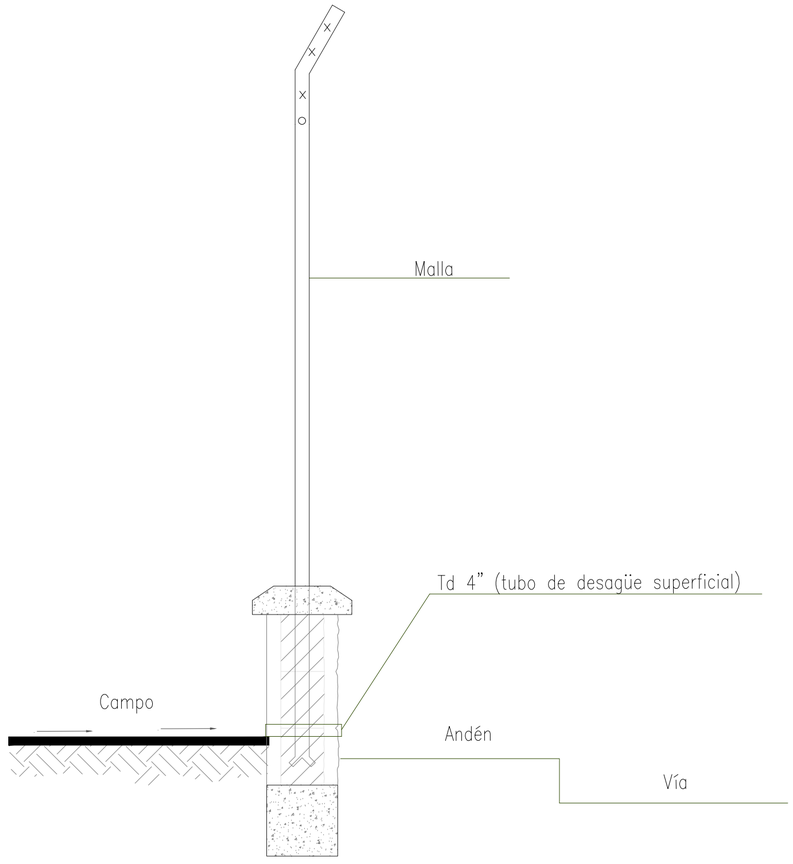

DESCARGA SUPERFICIAL

SECCCION E–E

SIN ESCALA

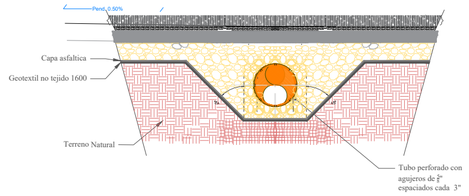

DETALLE DREN SENCILLO

SECCCION A–A

SIN ESCALA

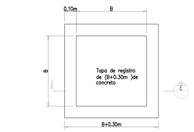

REGISTRO INSPECCION PLANTA

SIN ESCALA

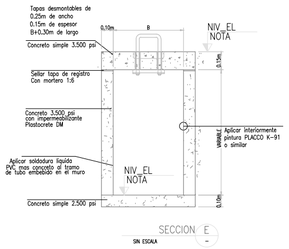

REGISTRO INSPECCION CORTE

SIN ESCALA

REGISTROS TIPO	B(m)
D1–D2–D3–D4–D5–D6–D7	
D8–D9–D10–D11–D12–D14	0.50
D15–D16–D17–	

SECCION TIPICA DE DRENAJE

SIN ESCALA

CORTE B–B

HIDROGESTIÓN S.A.S

PROYECTO:
CAMPO DE SOFTBALL LOS CERROS

UBICACION:
BARRIO LOS CERROS
CARTAGENA DE INDIAS - BOLIVAR

PROPIETARIO:

DIRECCION:

PRESENTO:

Ing JORGE LUIS PÉREZ MASNAVA
T. P. N° 13202-27142 BLV

CAMPO DE SOFTBALL LOS CERROS

FECHA	MODIFICACIONES

NOTAS:

CONTIENE:
DETALLES DE DRENAJE

DIBUJO:
LCDV

FECHA:
DICIEMBRE 2024

ESCALA:
1:2000

ESPECIALIDAD:
HIDRAULICA

PLANCHA:
D2