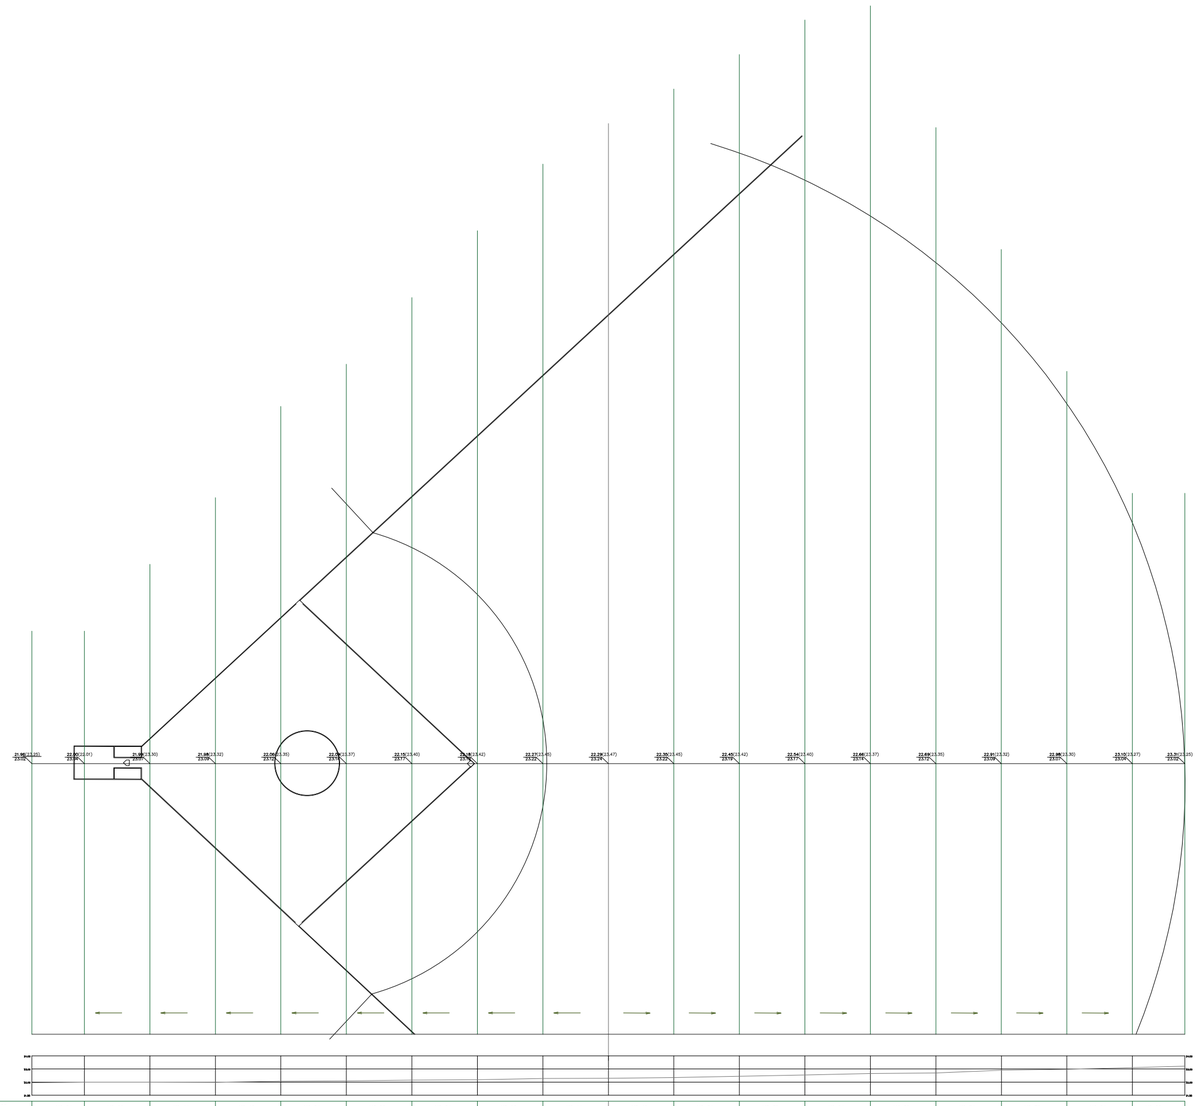

ABCISA	K0+00	K0+04	K0+09	K0+14	K0+19	K0+24	K0+29	K0+34	K0+39	K0+44	K0+49	K0+54	K0+59	K0+64	K0+69	K0+74	K0+79	K0+84	K0+88
PENDIENTE SUPERIOR	0.5%	0.5%	0.5%	0.5%	0.5%	0.5%	0.5%	0.5%	0.5%	0.5%	0.5%	0.5%	0.5%	0.5%	0.5%	0.5%	0.5%	0.5%	0.5%
COTA SUPERIOR	(23.25)	(22.01)	(23.30)	(23.32)	(23.35)	(23.37)	(23.40)	(23.42)	(23.45)	(23.47)	(23.45)	(23.42)	(23.40)	(23.37)	(23.35)	(23.32)	(23.30)	(23.27)	(23.25)
COTA TERRENO NATURAL	21.96	22.00	21.99	21.98	22.06	22.09	22.15	22.18	22.27	22.29	22.35	22.45	22.54	22.66	22.69	22.91	22.98	23.10	23.31
COTA BASE DE LA CAPA DE GRAVA	23.02	23.04	23.07	23.09	23.12	23.14	23.17	23.19	23.22	23.24	23.22	23.19	23.17	23.14	23.12	23.09	23.07	23.04	23.02
PENDIENTE DE LA BASE CAPA DE GRAVA	0.5%	0.5%	0.5%	0.5%	0.5%	0.5%	0.5%	0.5%	0.5%	0.5%	0.5%	0.5%	0.5%	0.5%	0.5%	0.5%	0.5%	0.5%	0.5%

Convenciones

- XXX(1.1) / XXX — Cota terreno actual (Cota diseño final) / Cota inferior capa de grava
- P1 — Registro Inspección
- (1.101) / 0.802 — (Cota sobre tapa de registro) / Cota batea tubería
- Td4" — Tubo de drenaje superficial empotrado en cerramiento
- Tubo de drenaje subterraneo
- K0+05 — Abcisado del perfil Transversal
- K0+05 — Abcisado del perfil Longitudinal
- 0.50% ↓ — Pendiente superficial y de fondo del Relleno de grava hacia el sur del perfil Transversal
- 0.50% ↑ — Pendiente superficial y de fondo del Relleno de grava hacia el norte del perfil Transversal
- L=16.0m — Longitud de tramo del dren subterraneo
- ø6" — Di'ametro de tramo de dren subterraneo
- P=0.3% — Pendiente de tramo del dren subterraneo
- —— Tubería de acueducto diseñada por otros.

HIDROGESTIÓN S.A.S

PROYECTO:
CAMPO DE SOFTBALL LOS CERROS

UBICACION:
BARRIO LOS CERROS
CARTAGENA DE INDIAS - BOLIVAR

PROPIETARIO:

DIRECCION:

PRESENTO:

Ing JORGE LUIS PÉREZ MASNAVA
T. P. N° 13202-27142 BLV

CAMPO DE SOFTBALL
LOS CERROS

FECHA	MODIFICACIONES

NOTAS:

CONTIENE:
PERFIL LONGITUDINAL CON DETALLES DE DRENAJE

DIBUJO:
LCDV

FECHA:
DICIEMBRE 2024

ESCALA:
1:2000

ESPECIALIDAD:
HIDRAULICA

PLANCHA:
D4